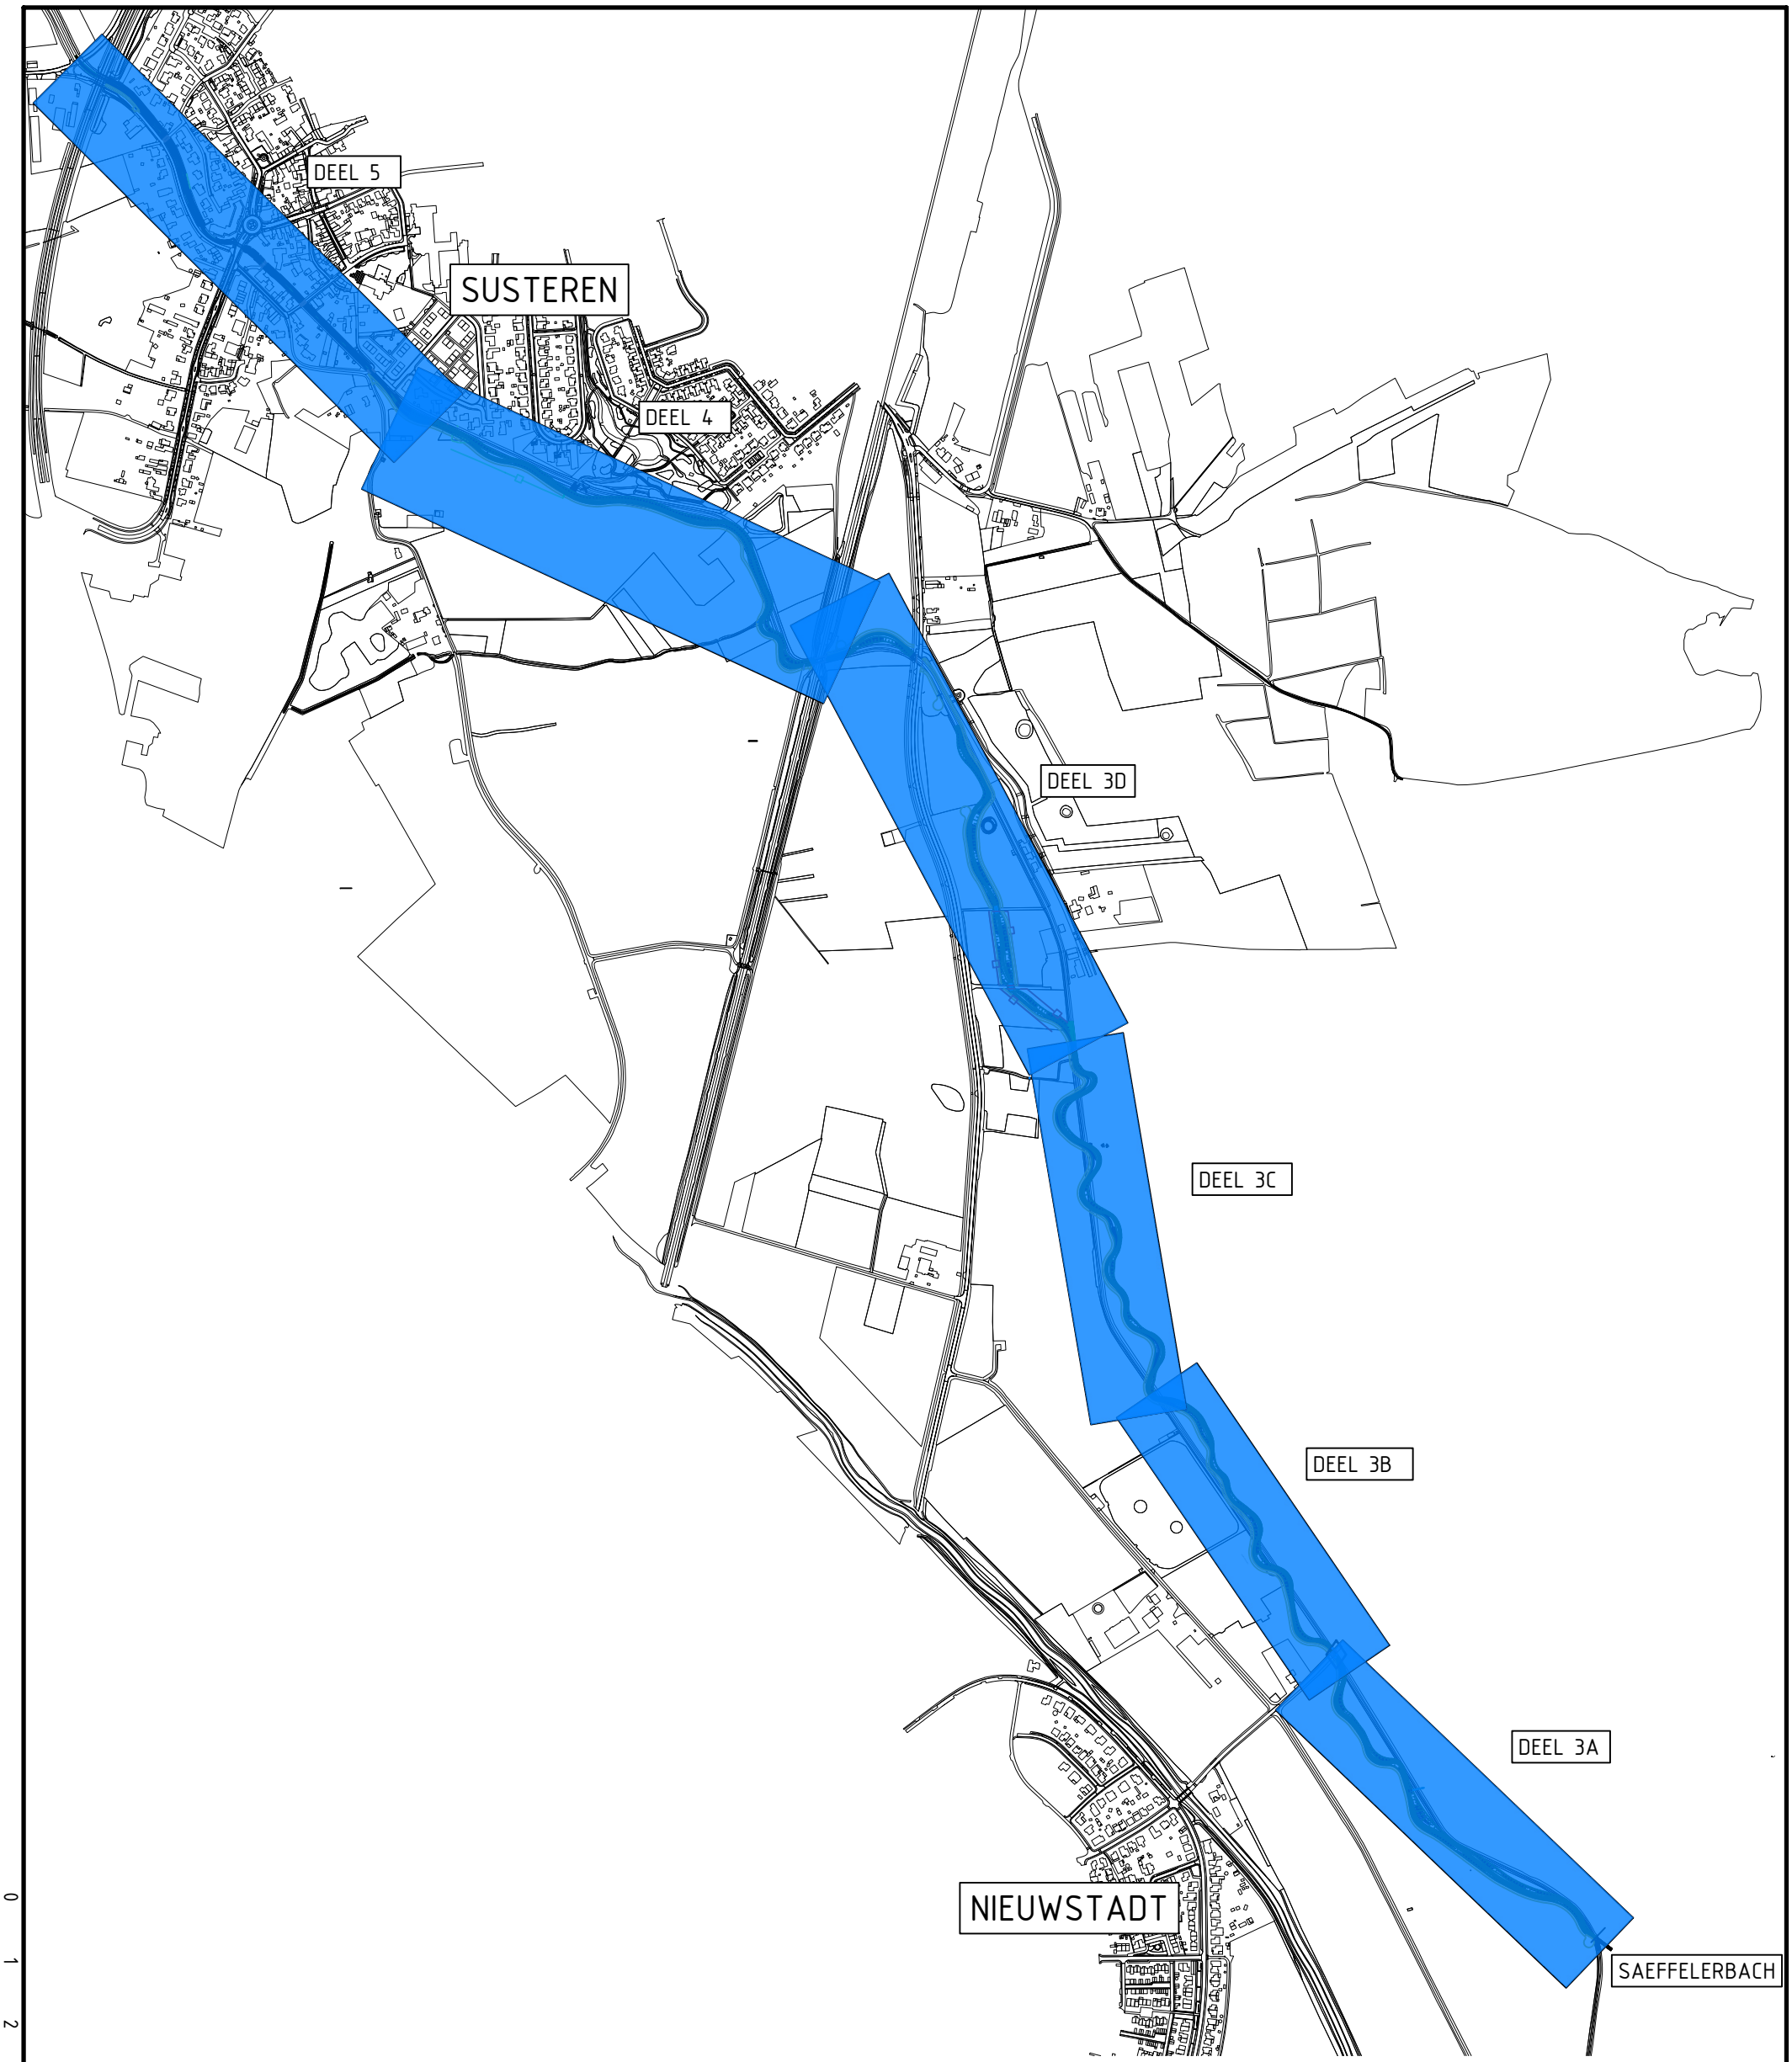


WATERSCHAP LIMBURG				TEK	GECONTR.	PAR	DATUM	VERSIE
							08-10-2026	A
HERINRICHTING RODE BEEK MILLEN SUSTEREN OVERZICHTSTEKENING								
PROJECTNR.: WLI-015-03	TEKENINGNR.: 24-22410	SCHAAL: 1:10.000	BESTEKNR.:					

BROUWERS adviesbureau

Minderbroedersingel 15D 6041 KG Roermond *T 0475 334 651* *www.brouwers.com* *info@brouwers.com*

24-224 BT Herinrichting Rode beek.dwg 08-10-2026 15:13:53 n.nl\chl

J

ing Rode beek.dwg

formaat: A3