Legenda


Algemeen

- Werkgrens
- Kadastrale grens
- Bebouwing
- Bestaande pompput en gemaal verplaatsen, plaatsen op verharding incl. aansluiting in BRM fase
- Menggranulaat verwijderen


Woonrijp werkzaamheden

- Ophogen bestaand maaiveld naar +3.20 m t.o.v. NAP met grond
- Talud
- Betonstraatsteen, keiformaat, basaltzwart elleboogverband
- Gazon
- Betonstraatsteen, keiformaat, donkergrijs keperverband
- Betontegels, 300x300x80 mm, donkergrijs, halfsteensverband
- Betontegels, 300x300x45 mm, donkergrijs, halfsteensverband
- Grasbetontegels 400x600x120 mm, grijs blokverband
- Betontegels, 400x600x60 mm, donkergrijs streklaag
- Molgoot, betonstraatstenen, keiformaat, donkergrijs, strekken variabel
- Zaagsnede asfalt
- Markering parkeervak, betonstraatsteen keiformaat kleur wit
- OB15 — Opsluitband, 120x250x1000 mm, beton, kleur grijs
- OB10 — Opsluitband, beton 100x200x1000 mm, grijs
- RWS 11,5/22,5 — RWS band, beton 250x115/225x1000 mm, kleur grijs
- TB 13/15 — Trottoirband, beton 130x150/250x1000 mm, grijs
- Inritbanden, beton 500x160x600 mm, donkergrijs
- VWA inspectieput, beton, 800x800 mm, inclusief putnummer, b.o.b. en straatpeil
- HWA inspectieput, beton, 800x800 mm, inclusief putnummer, b.o.b. en straatpeil
- Hemelwaterafvoer, straatkolk, 450x300x800 mm Type STR-3545
- Hemelwaterafvoer, trottoirkolk, 450x450x900 mm Type TRK-2000 RWS/90 (RWS)
- Hemelwaterafvoer, trottoirkolk, 450x350x900 mm Type TRK-4717/90 (TB 13/15)
- Verlichting, openbare weg, type en exacte locatie door derden
- Verlichting, parkeerterrein, type en exacte locatie door derden


Situatie 1:2000

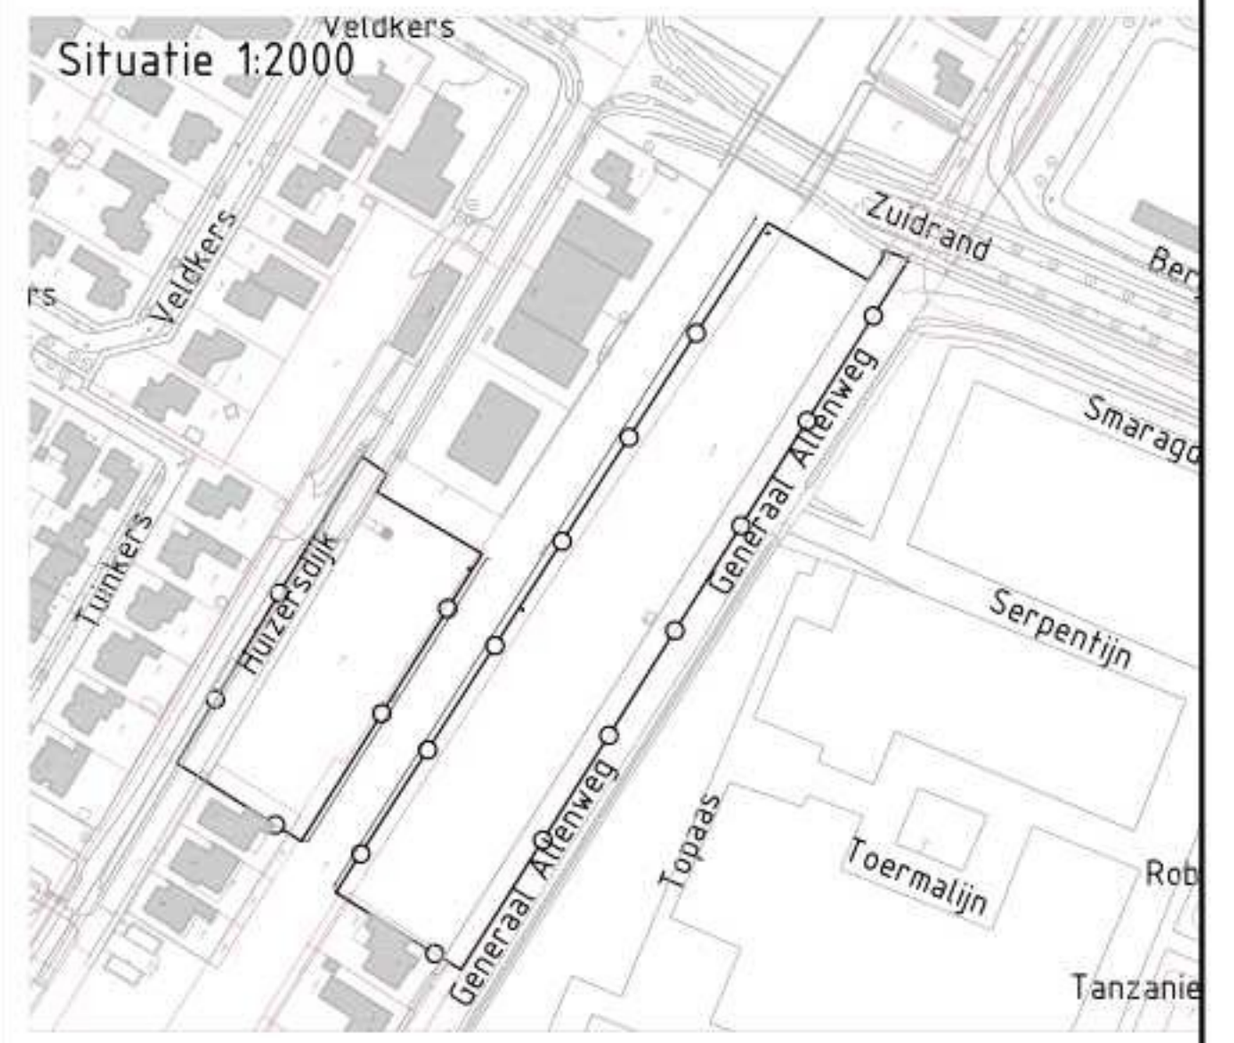


Profiel A'-A Inrit nieuwbouw Generaal Allenweg
Schaal 1:50

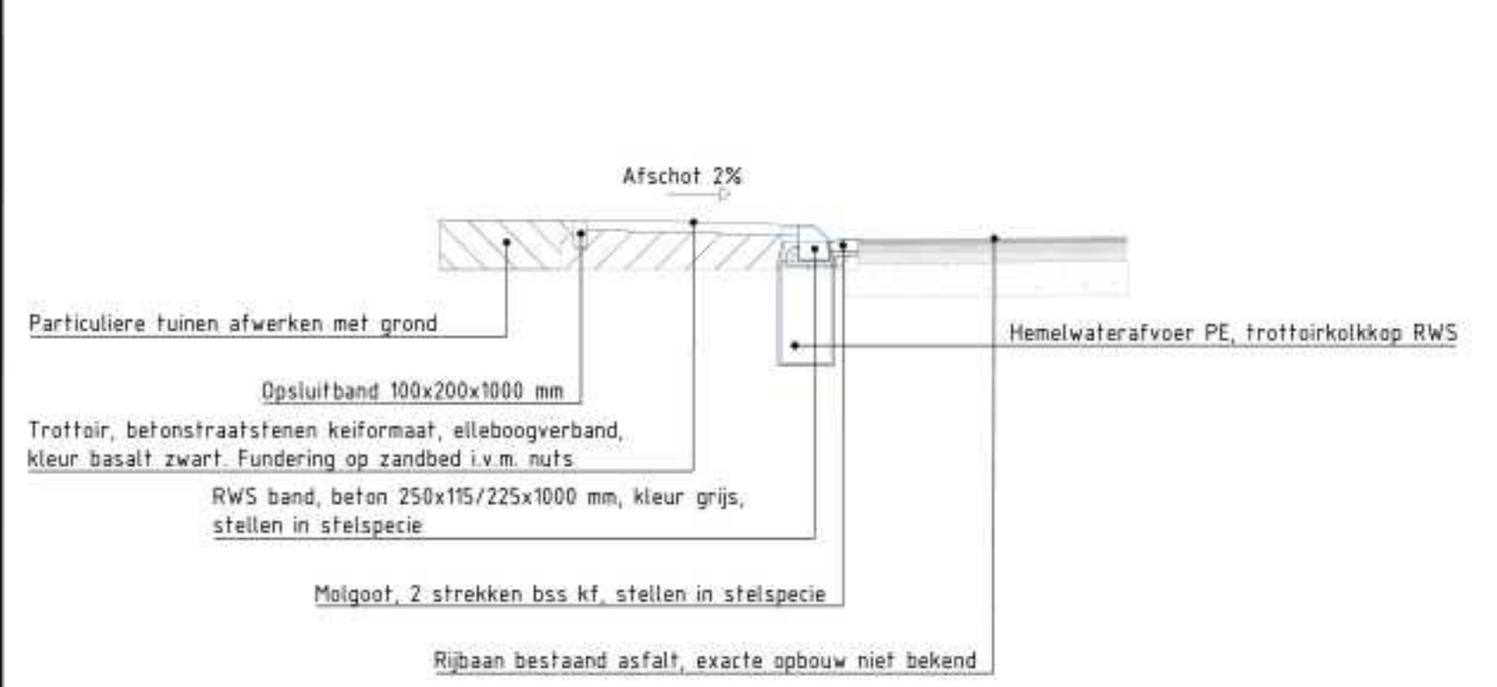

Profiel B-B' Inrit nieuwbouw Huizersdijk
Schaal 1:50

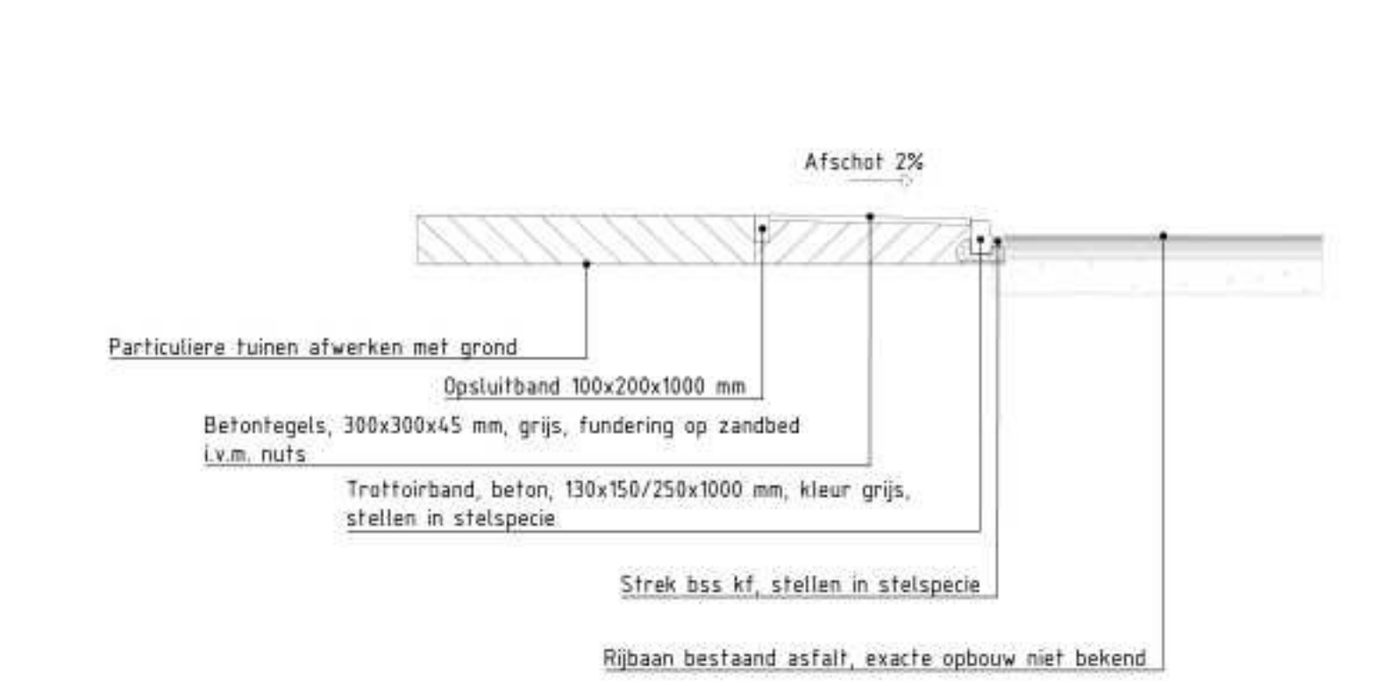

Principe profiel kolkaansluiting
Schaal 1:50

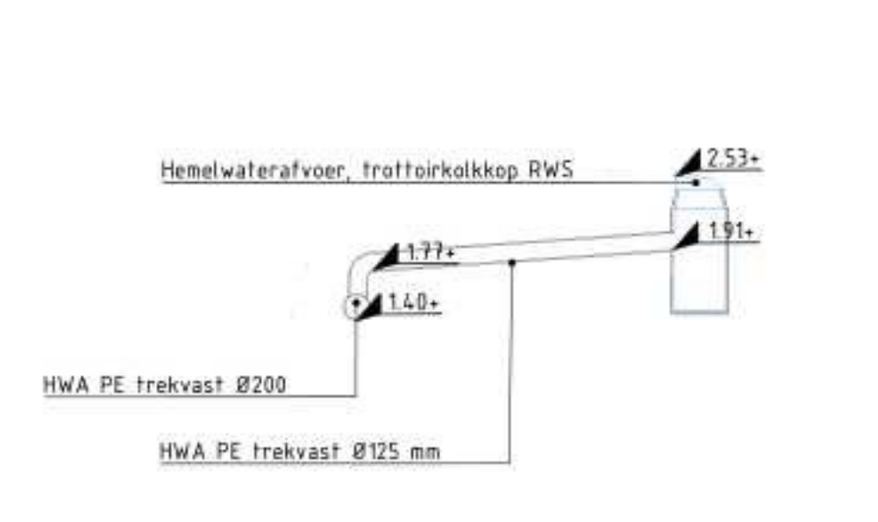

Basisgegevens/Bronnen:
- Inmeting door Siegers

Maten in meters, tenzij anders vermeld
Materiaalmaten in mm, tenzij anders vermeld
Peilmaten in meters t.o.v. N.A.P., tenzij anders vermeld
Diameters in mm, tenzij anders vermeld

Aangeleverde gegevens met kabels en leidingen vervangen in GEEN geval verplichtingen.
Aan de gegevens in de bestanden kunnen geen rechten worden ontleend.
De opsteller of verstrekker kan in geen geval aansprakelijk worden gesteld.

0 2 4 6 8m

DEFINITIEF

Versie	Datum	Omschrijving	Tekenaar
			[redacted]
D03	3 maart 2026	Diverse aanpassingen	
D02	9 januari 2026	Praatplaat t.b.v. bestek	
D01	17 november 2025	EERSTE UITGAVE	

OPDRACHTGEVER
AM

PROJECT
Oevers Roode Vaart

OMSCHRIJVING
Woonrijp maken

ONDERDEEL
Bestekstekening

PROJECTNUMMER
25-2576

TEKENINGNUMMER
T03-01

SCHAAL
1 : 200

FORMAAT
A0 (verlengd)

[redacted]

Vestiging Boxtel
Postbus 373
5280 AJ Boxtel
info@kybys.nl
www.kybys.nl

...voor ingenieu(r)s advies

P:\25-2576 Engineering oevers Roode Vaart\01 Tek\1 Bestekstekening\25-2576_Bestekstekening_Oevers Roode Vaart_V01.dwg