

Legenda


Algemeen

- Werkgrens
- Kadastrale grens
- Bebouwing
- Bestaand nutstracé

Bouwrijpwerkzaamheden Riolering

- Ophogen bestaand maaiveld naar +2.50 / +2.60 m t.o.v. NAP met zand voor aanvulling
- Ophogen bestaand maaiveld naar +2.50 / +2.60 m t.o.v. NAP met grond
- Menggranulaat, 0,25m, t.b.v. bouwterrein & ketenpark en toekomstige verharding
- Betonplaten, 2000x2000x160 mm, grijs (gewapend)
- Betonstraatstenen, keiformaat, blokverband
- Legioblok, beton, 1600x800x400 mm, 2 stuks gestapeld
- Opsluitband, 100x200x1000 mm, beton, kleur grijs
- Schrikhek 2,50 m
- Damwand van staal aangebracht door derden
- Talud
- Bestaande pompput en gemaal verplaatsen, plaatsen op verharding incl. aansluiting
- Vuilwaterafvoer, PE trekvast, incl. diameter, lengte en stroomrichting
- Vuilwaterafvoer, PE trekvast, Ø125 mm
- VWA inspectieput, kunststof, Tegra 800 o.g., inclusief putnummer, b.o.b. en straatpeil
- Vuilwaterafvoer, ontstoppingsstuk, huisaansluiting
- Vuilwaterafvoer, hulpstuk
- Hemelwaterafvoer, PE trekvast, Ø200 mm
- Hemelwaterafvoer, PE trekvast, Ø125 mm
- HWA inspectieput, kunststof, Tegra 800 o.g., inclusief putnummer, b.o.b. en straatpeil
- Hemelwaterafvoer, ontstoppingsstuk, huisaansluiting
- Hemelwaterafvoer, hulpstuk
- Hemelwaterafvoer, afdoppen met combikap
- Doorvoer in damwand Ø250 mm, staal
- Duiker, beton, Ø500 mm
- Pompput, VWA
- Inspectieput, VWA
- Persleiding Ø 120 mm, VWA

Situatie 1:2000

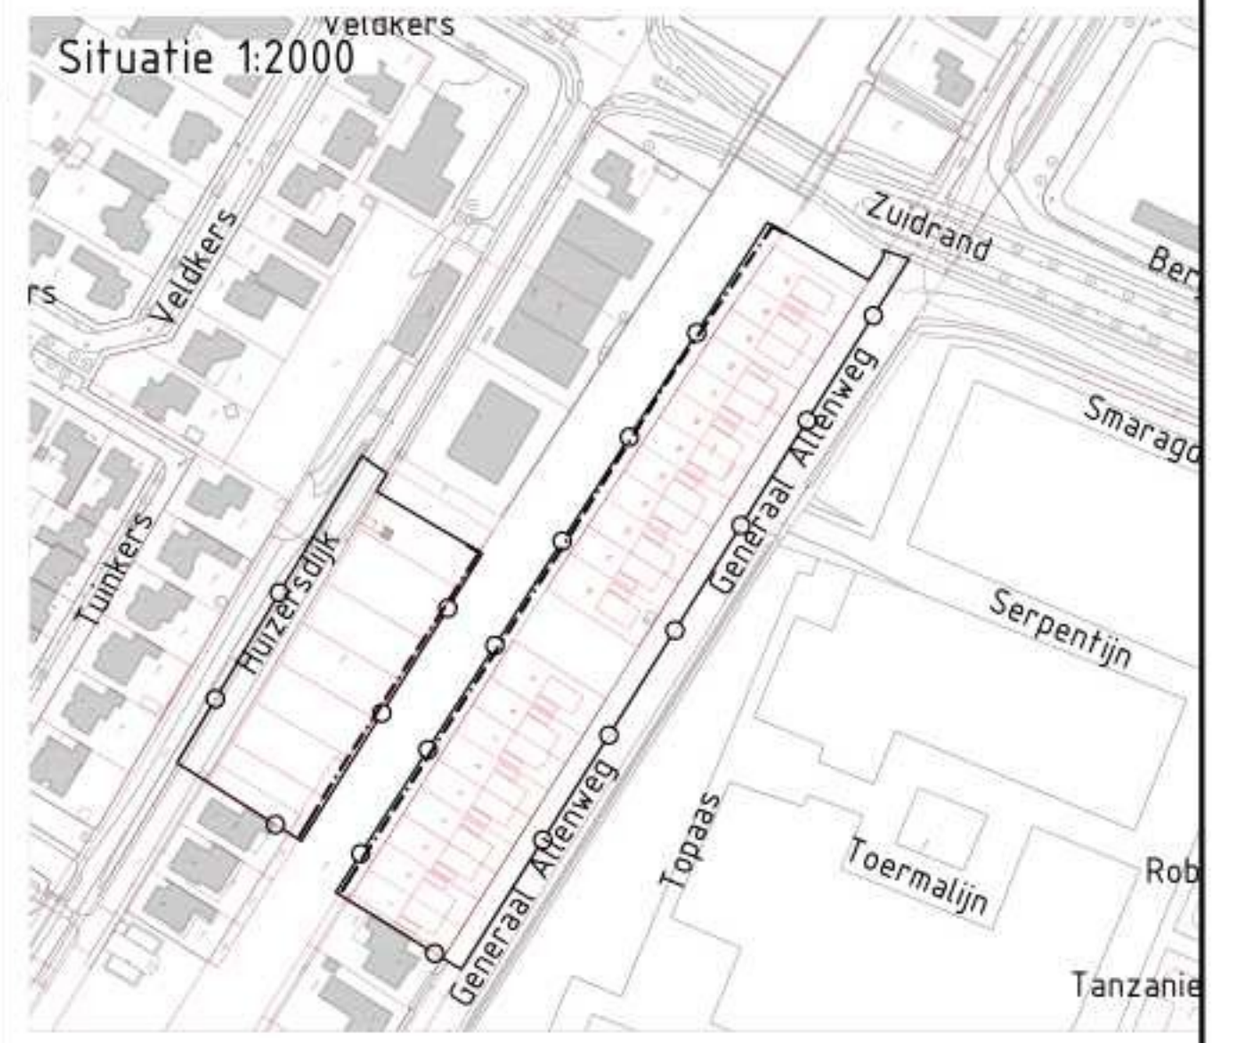

Definitief

0 2 4 6 8m

Versie	Datum	Omschrijving	Tekenaar
001	15.04.2026	EERSTE UITGAVE	MK

OPDRACHTGEVER AM PROJECT Oevers Roode Vaart	OMSCHRIJVING Bouwrijp maken ONDERDEEL Bestekstekening	PROJECTNUMMER 25-2576 TEKENINGNUMMER BT.02-01
SCHAAL 1 : 200 FORMAAT A0+ 841-2100 mm		KYBYS ...voor ingenieu(r)s advies

P:\25-2576 Engineering oevers Roode Vaart\01 Tek\1 Bestekstekening\25-2576_Bestekstekening_Oevers Roode Vaart_V01.dwg