
Profiel C-'C

Schaal 1:50

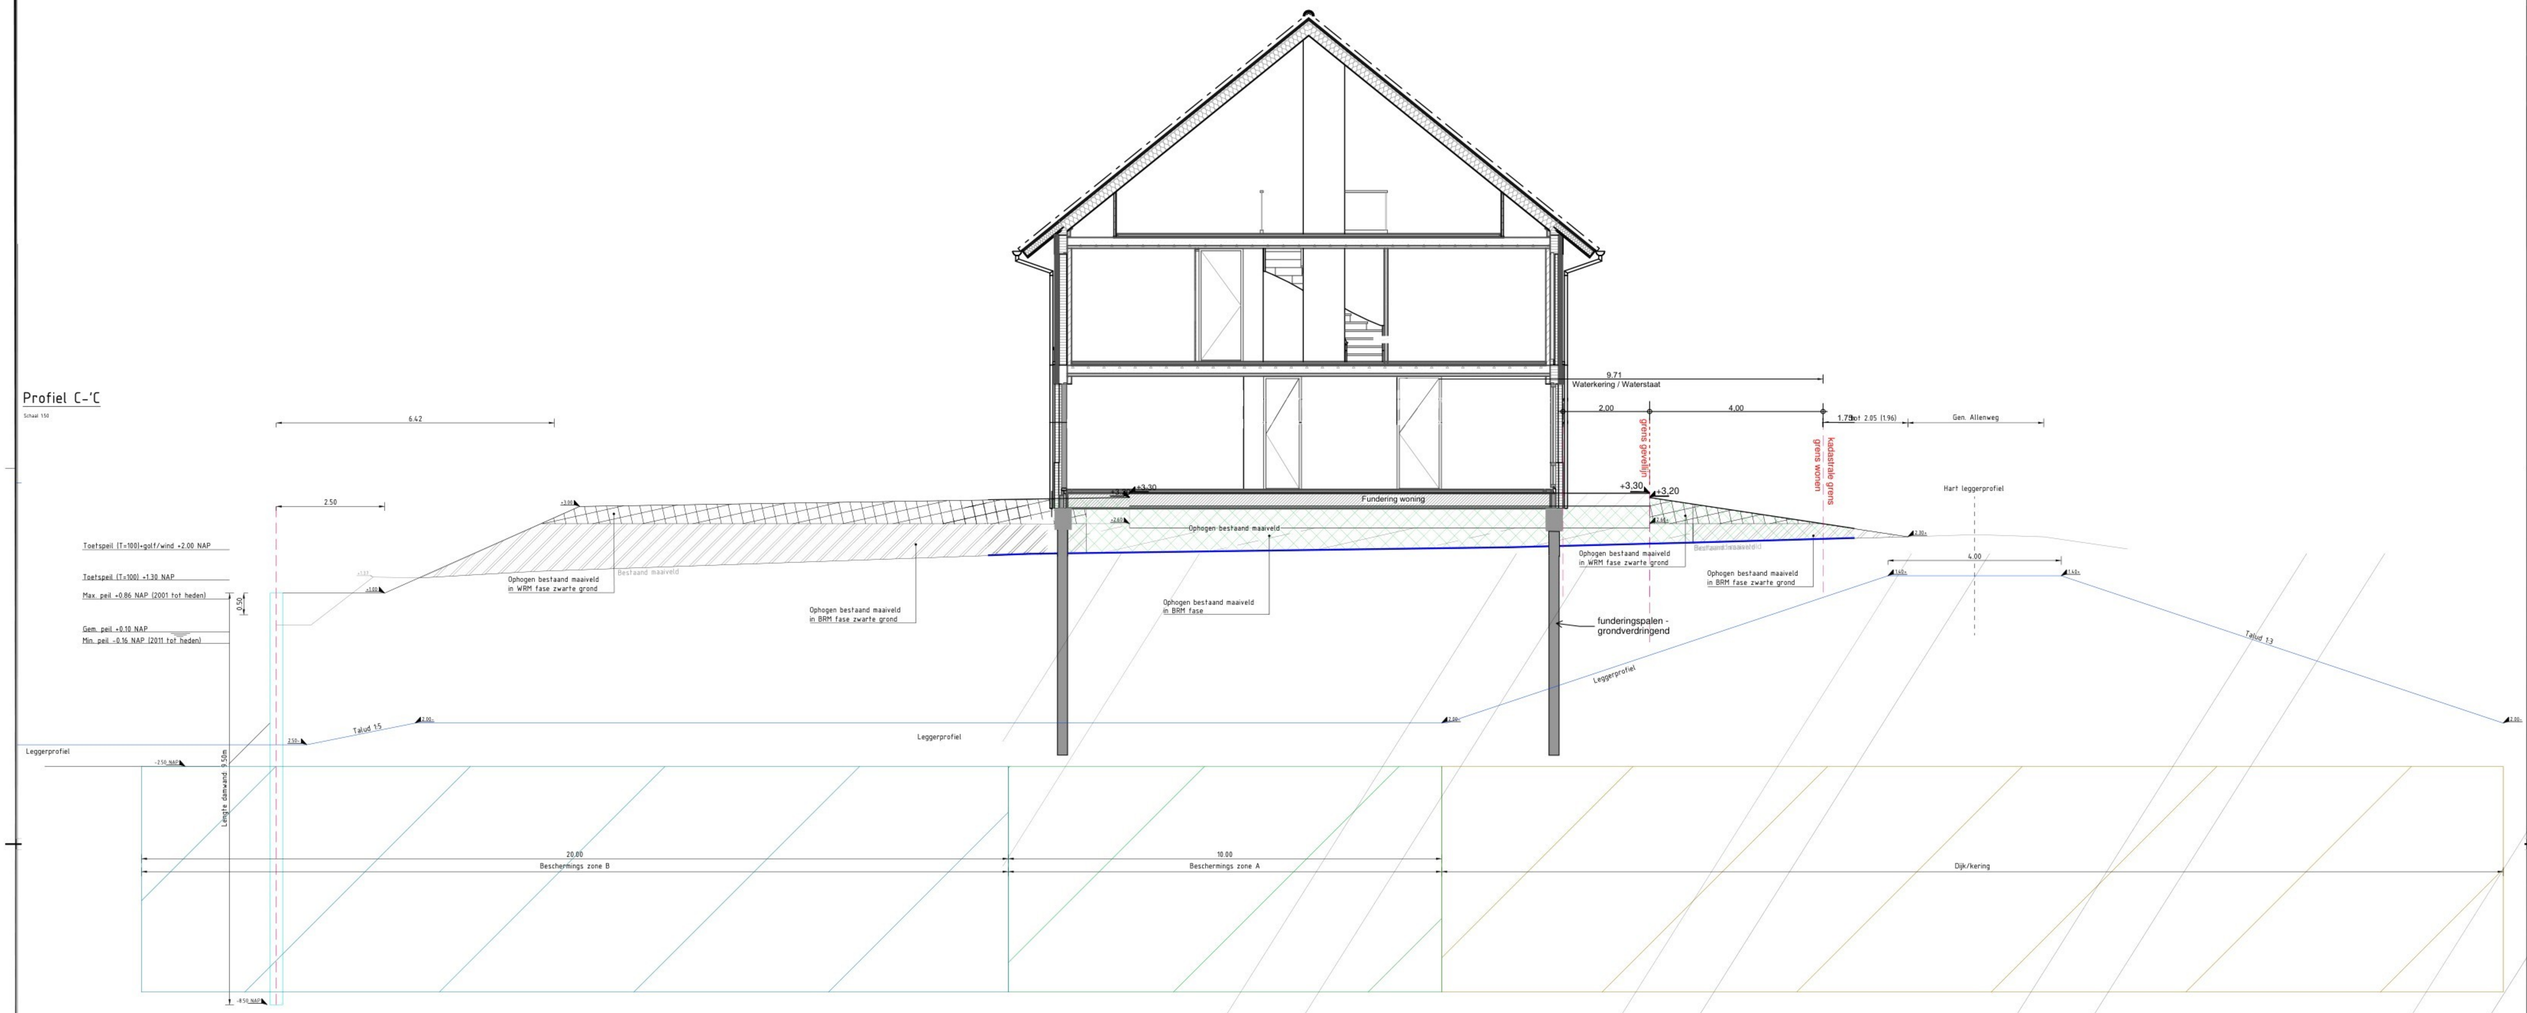

principe tekening: dwarsprofiel met woning gefundeerd op palen.

Definitief peil = 3.300m+ NAP

Renvooi: Schroefinjectiepaal

paalafwijkingen groter dan 50mm doorgeven aan hoofdconstructeur

symbool	◐	◐	◐
afmeting	Ø220	Ø220	Ø220
paalletter	A	I	ET
PPN tov NAP (in mm)	-13620	-8120	-13620
ok fundering tov Peil	-940	-940	-940
steklengte	400	400	400
trekbelasting (kN)	0	0	-241
bk paal tov Peil	-920	-920	-920
minimale paallengte (in mm)	16000	10500	16000
gekozen paallengte (in mm)	16000	10500	16000
aantal	17	4	2

Totaal aantal palen: 23 stuks

Definitief peil = 3.300m+ NAP

Renvooi: Prefabpaal

paalafwijkingen groter dan 50mm doorgeven aan hoofdconstructeur

symbool	◧	◪	◪	◧	◪	◧	◧	◪	◧	◪	◧
afmeting	vk290	vk250	vk250	vk290	vk250	vk290	vk290	vk250	vk290	vk320	vk290
paalletter	C	D	H	J	K	L	M	N	GT	VT	ZT
PPN tov NAP (in mm)	-13720	-13720	-14220	-14220	-15220	-15220	-17220	-17220	-17220	-17220	-15720
ok fundering tov Peil	-940	-940	-940	-940	-940	-940	-940	-940	-940	-940	-940
steklengte	400	400	400	400	400	400	400	400	400	400	400
trekbelasting (kN)	0	0	0	0	0	0	0	0	-241	-290	-241
afkaphoogte tov Peil	-920	-920	-920	-920	-920	-920	-920	-920	-920	-920	-920
minimale paallengte (in mm)	16500	16500	17000	17000	18000	18000	20000	20000	20000	20000	18500
gekozen paallengte (in mm)	16500	16500	17000	17000	18000	18000	20000	20000	20000	20000	18500
aantal	15	6	4	15	6	6	22	2	2	1	4

Totaal aantal palen: 83 stuks


Definitief peil = 3.300m+ NAP

Renvooi: Prefabpaal

paalafwijkingen groter dan 50mm doorgeven aan hoofdconstructeur


symbool	◧	◪	◧	◪	◧	◪	◧	◪	◪	◪	◪	◪	◪	◧	◧	◪	◪	◪	◪	◪	◧
afmeting	vk290	vk250	vk290	vk250	vk290	vk320	vk290	vk320	vk250	vk320	vk320	vk320	vk320	vk320	vk290	vk290	vk320	vk320	vk320	vk320	vk290
paalletter	B	P	Q	S	T	U	W	X	Y	AA	OT	RT	WW	XX	YY	ZZ	ABT	ACT	ADT	AET	
PPN tov NAP (in mm)	-15720	-16220	-16220	-16720	-16720	-8220	-14720	-15720	-15720	-16220	-8220	-15720	-15500	-14500	-15500	-16000	-14720	-16220	-16720	-15720	
ok fundering tov Peil	-940	-940	-940	-940	-940	-940	-940	-940	-940	-940	-940	-940	-940	-940	-940	-940	-940	-940	-940	-940	
steklengte	400	400	400	400	400	400	400	400	400	400	400	400	400	400	400	400	400	400	400	400	
trekbelasting (kN)	0	0	0	0	0	0	0	0	0	0	-140	-241	0	0	0	0	-241	-241	-290	-241	
afkaphoogte tov Peil	-920	-920	-920	-920	-920	-920	-920	-920	-920	-920	-920	-920	-920	-920	-920	-920	-920	-920	-920	-920	
minimale paallengte (in mm)	18500	19000	19000	19500	19500	11000	17500	18500	18500	19000	11000	18500	18280	17280	18280	18780	17500	19000	19500	18500	
gekozen paallengte (in mm)	18500	19000	19000	19500	19500	11000	17500	18500	18500	19000	11000	18500	18500	17500	18500	19000	17500	19000	19500	18500	
aantal	27	8	11	2	10	14	11	12	14	13	1	2	5	3	5	6	1	2	2	4	

Totaal aantal palen: 153 stuks

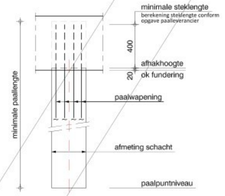

ALGEMEEN PAALKOP-DETAIL

Gewapende prefab betonpaal

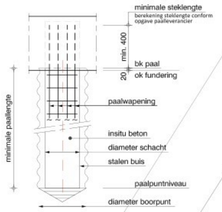

ALGEMEEN PAALKOP-DETAIL

Schroefinjectiepaal

Basisgegevens/Bronnen:
- Inmeting door Saggers

Platen in meters, tenzij anders vermeld
Materiaalstaten in dm, tenzij anders vermeld
Peilmaten in meters t.o.v. N.A.P., tenzij anders vermeld
Diameters in mm, tenzij anders vermeld

Aangetoonde gegevens met tabels en teksten vervangen in GEN geval verpichtingen.
Aan de gegevens in de bestanden kunnen geen rechten worden ontleend.
De opdrachter of verrichter kan in geen geval aansprakelijk worden gesteld.

Versie	Datum
D03	
D02	
D01	

0 5m

DEFINITIEF

VB Bouw
Bouw & Onderhoud

Status: Principetekening

Datum: 6-10-2026

Paraaf: S.v.G

OPDRACHTGEVER
AM

PROJECT
Devers Roode Vaart

25-2576

TEKENINGNUMMER
T04-01

SCHAAL
1 : 200

FORMAAT
A0 (verlengd)

Vestiging Assen
Postbus 371
9400 AJ Assen

info@kybys.nl
www.kybys.nl

kybys
...voor ingenieurs(t)e advies

P:\25-2576 Engineering devers Roode Vaart\Tekening\25-2576_Bestekstekening_Devers Roode Vaart_V01.dwg