

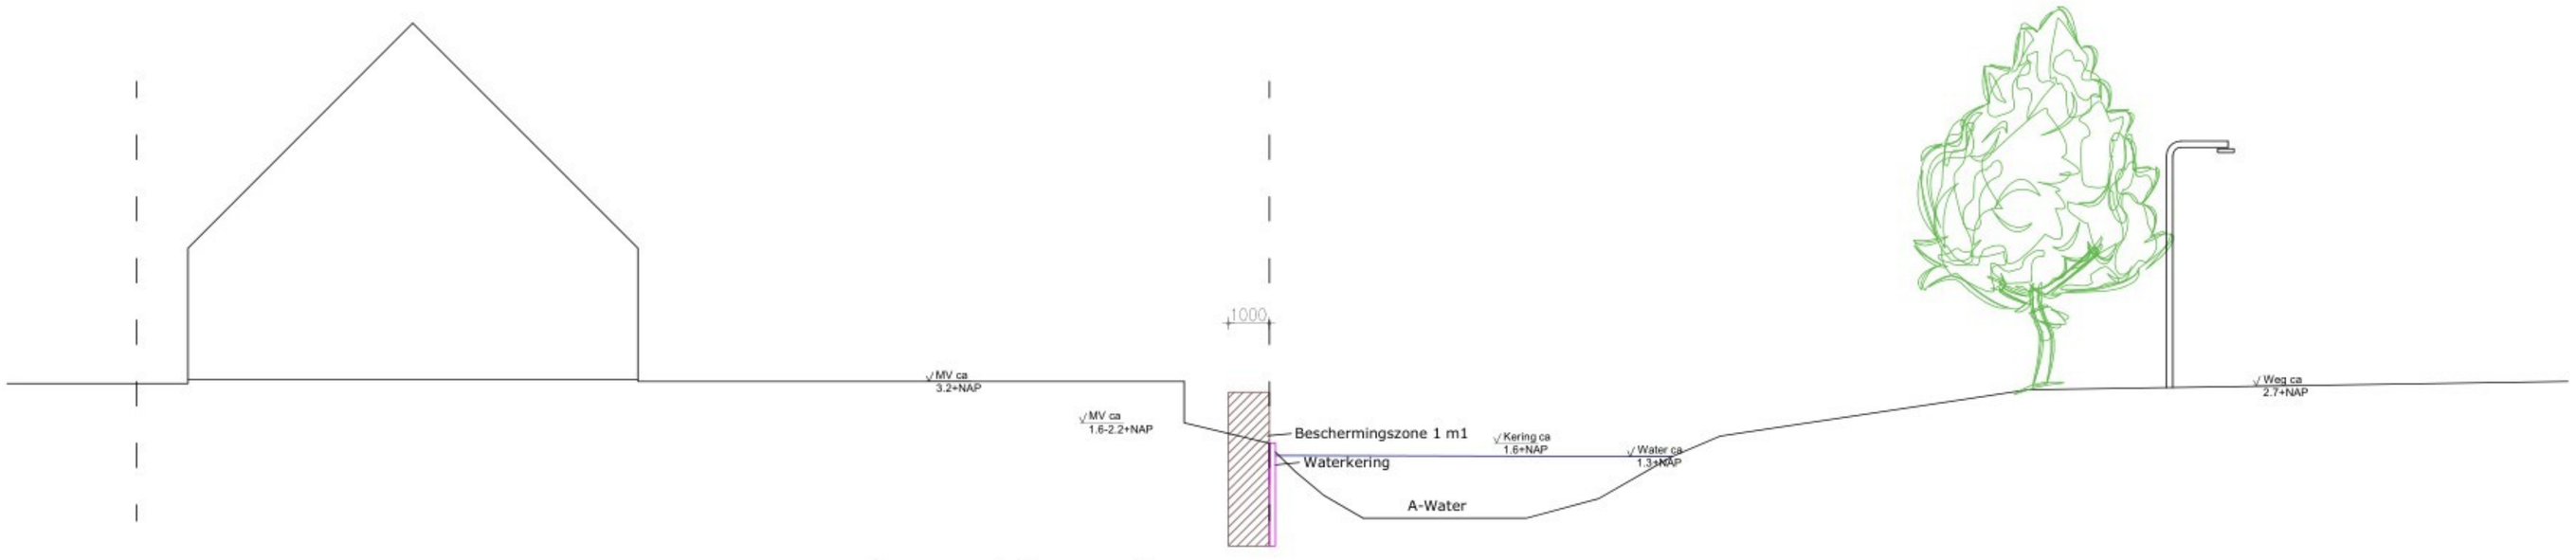


Doorsnede bestaand

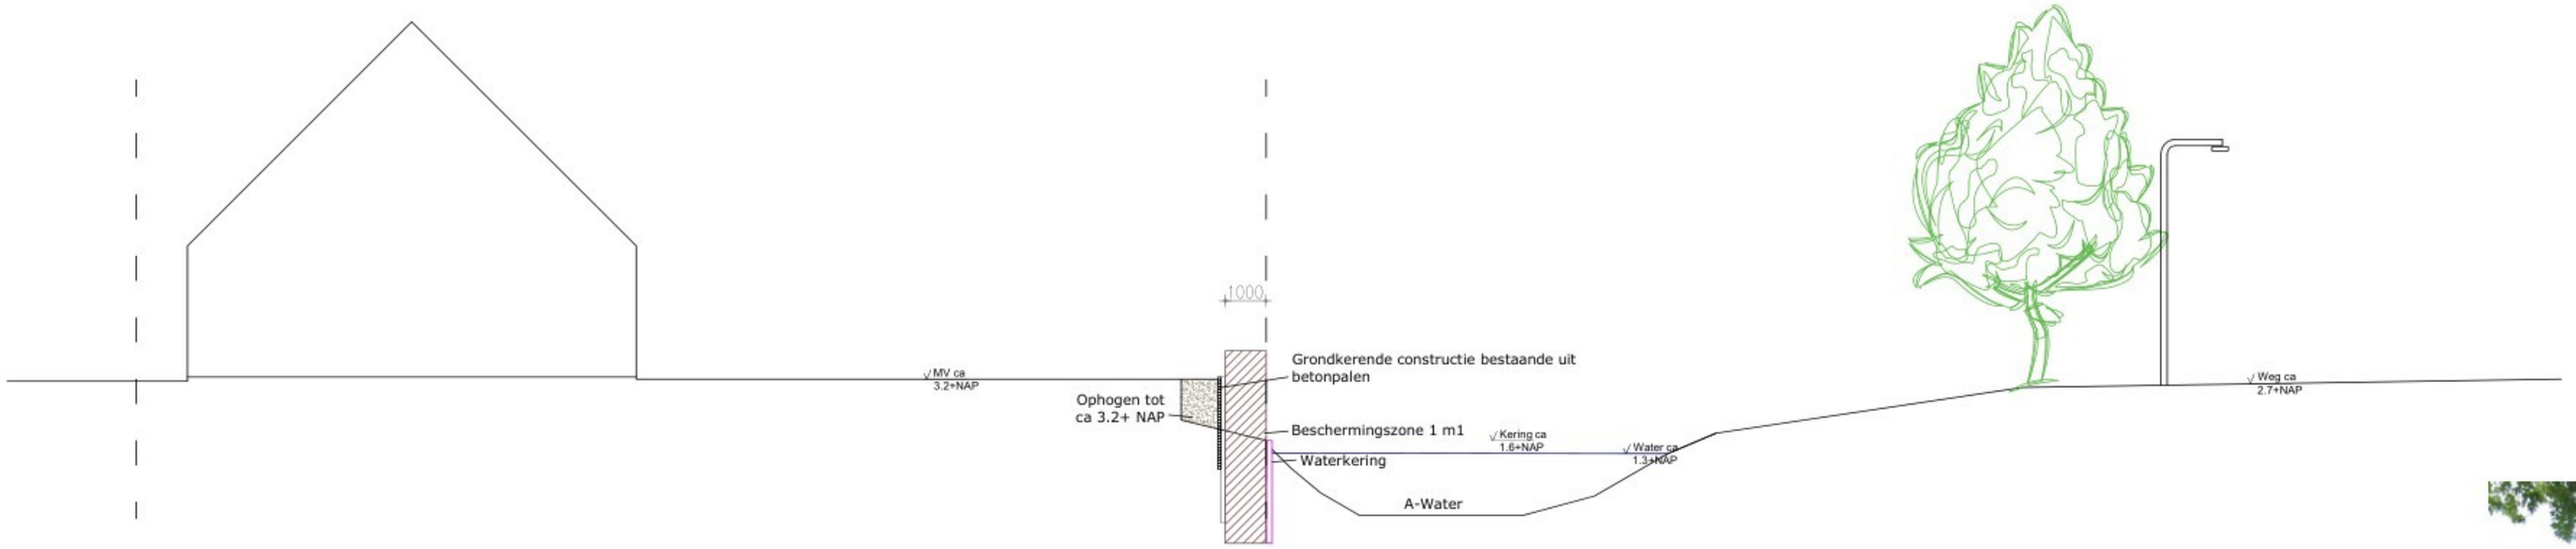

Doorsnede nieuw

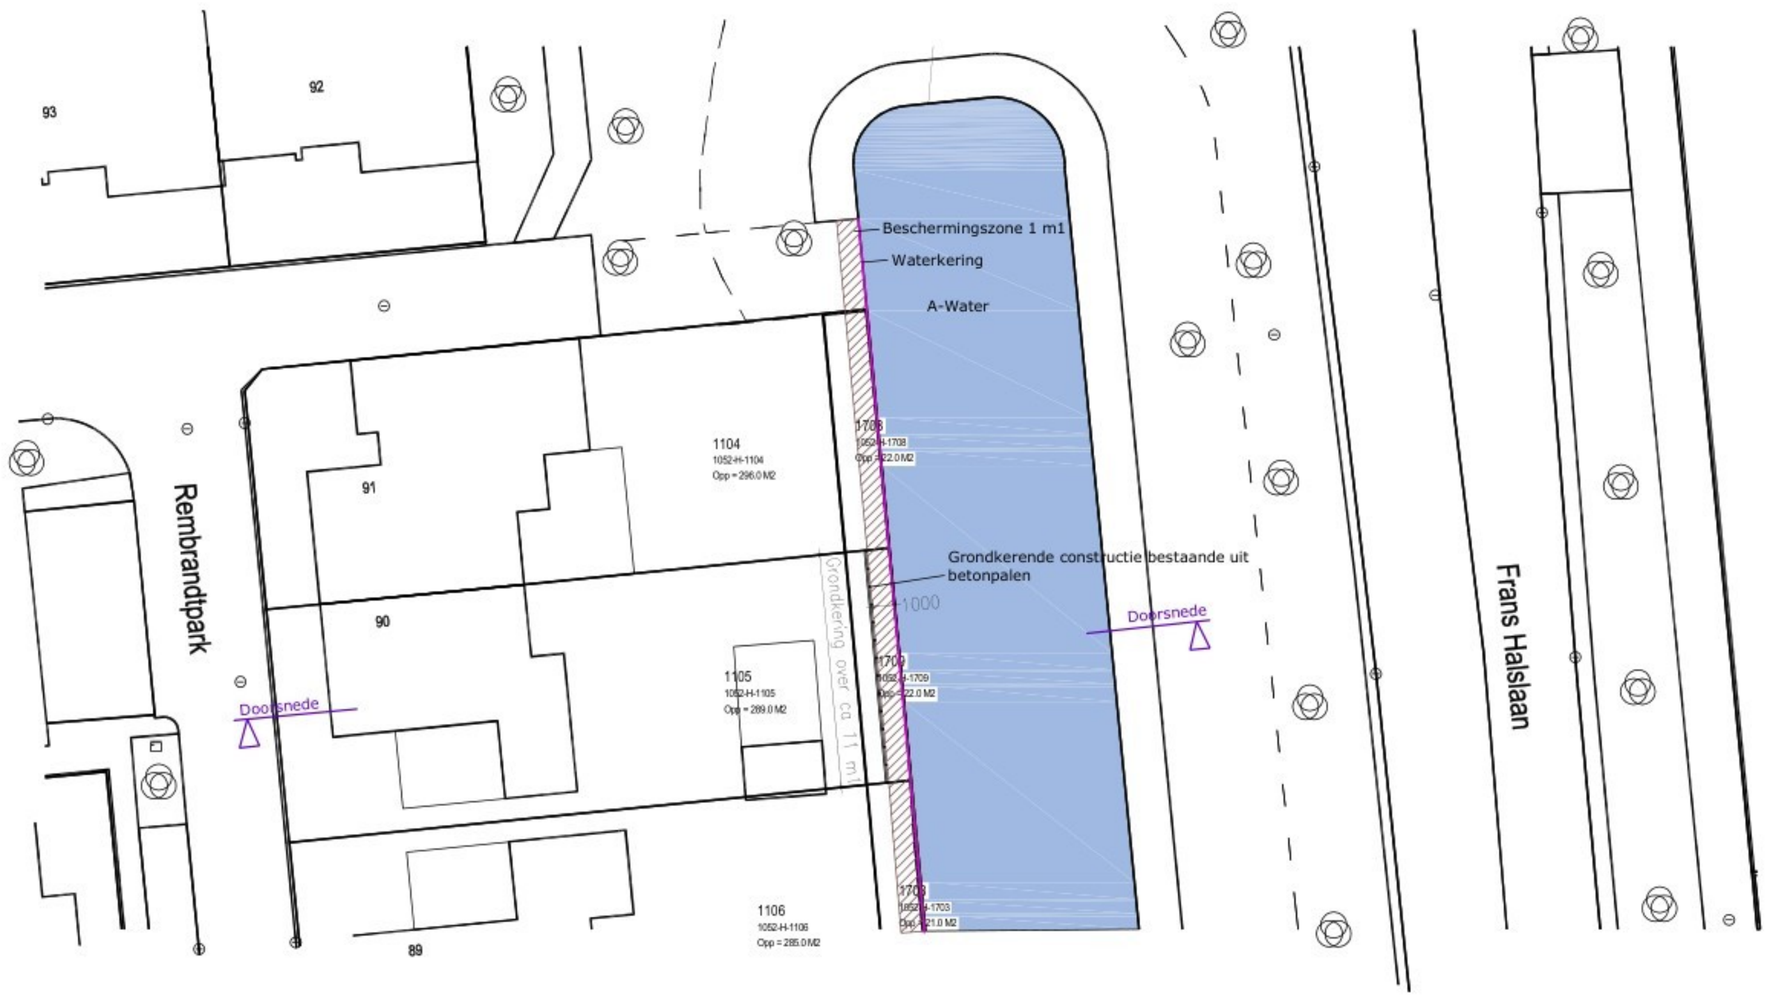

Situatie 1: 200



Situatie gezien vanaf Franshalslaan

Kadastraal:
Waalwijk H no 1105

TEUN ONTWERP & BOUWKUNDIG ADVIES www.teunteun.nl

Project:	Ophogen tuin en plaatsen grondkering				Nr 2129907
Locatie:	Rembrandtpark 90 Waalwijk				
Opdrachtgever:	Dhr [redacted]				
Datum:	04-08-2026				
Formaat/schaal:	A1 841x594		1:100		
Betreft:	Overzicht tekening situatie				S001