

Aanleggen keerwand in talud A-water OVK10970

thv Rembrandtpark 90 te Waalwijk

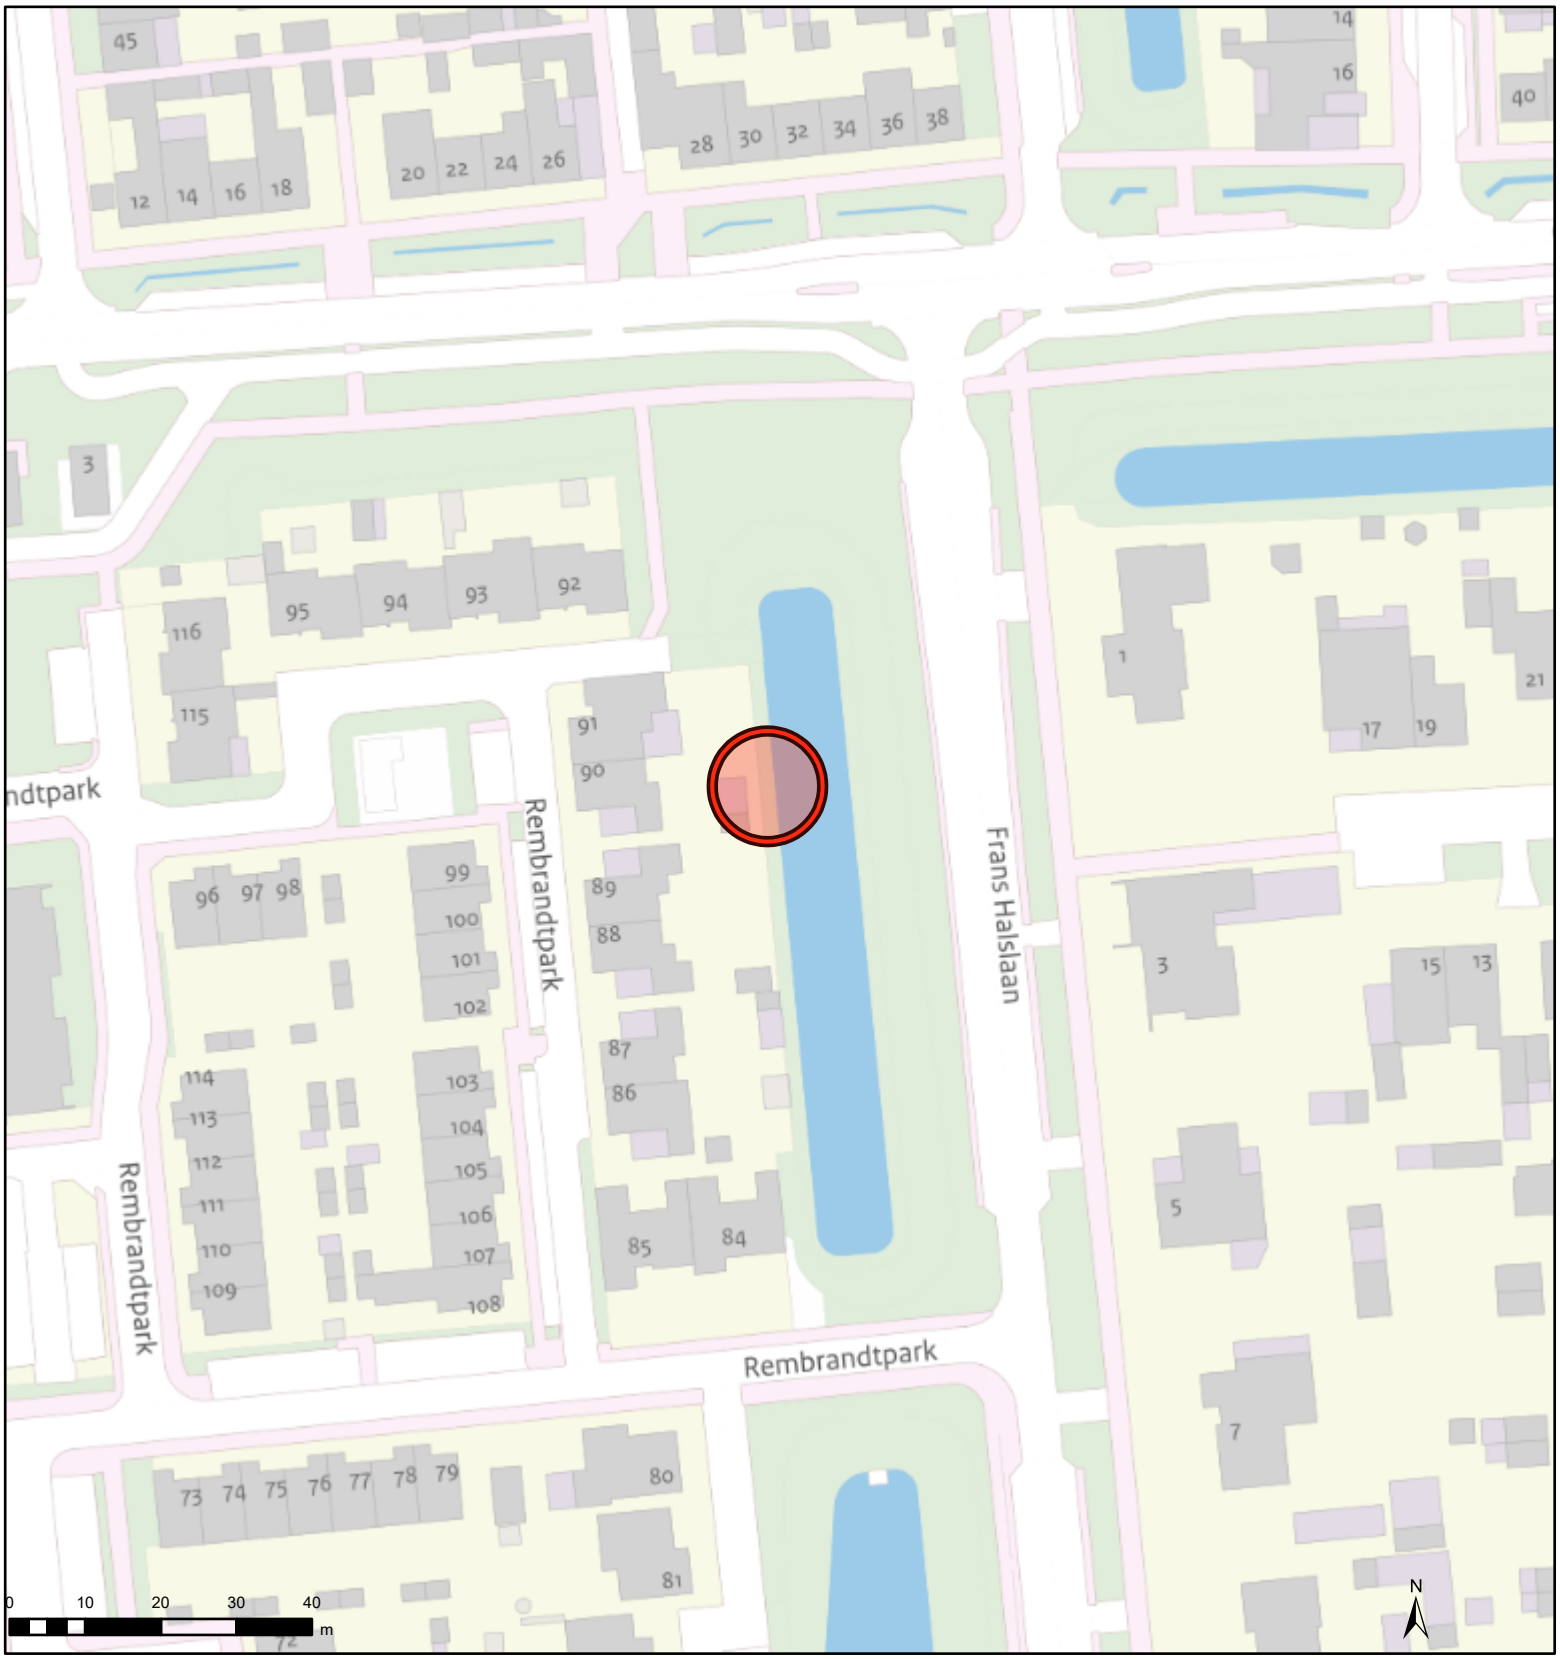

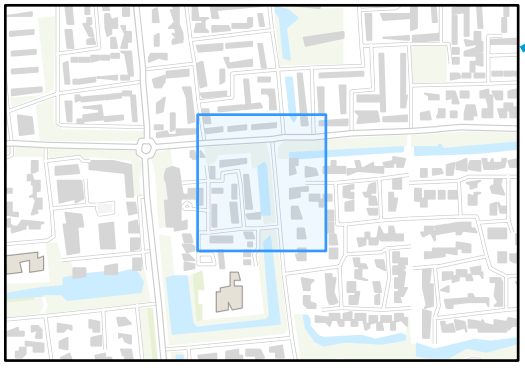

Waterschap Brabantse Delta

Naam/Proces:

Tekening nummer: 06521060292-A

Formaat:	A4
Schaal:	1 : 1000
Datum:	15.10.2026