


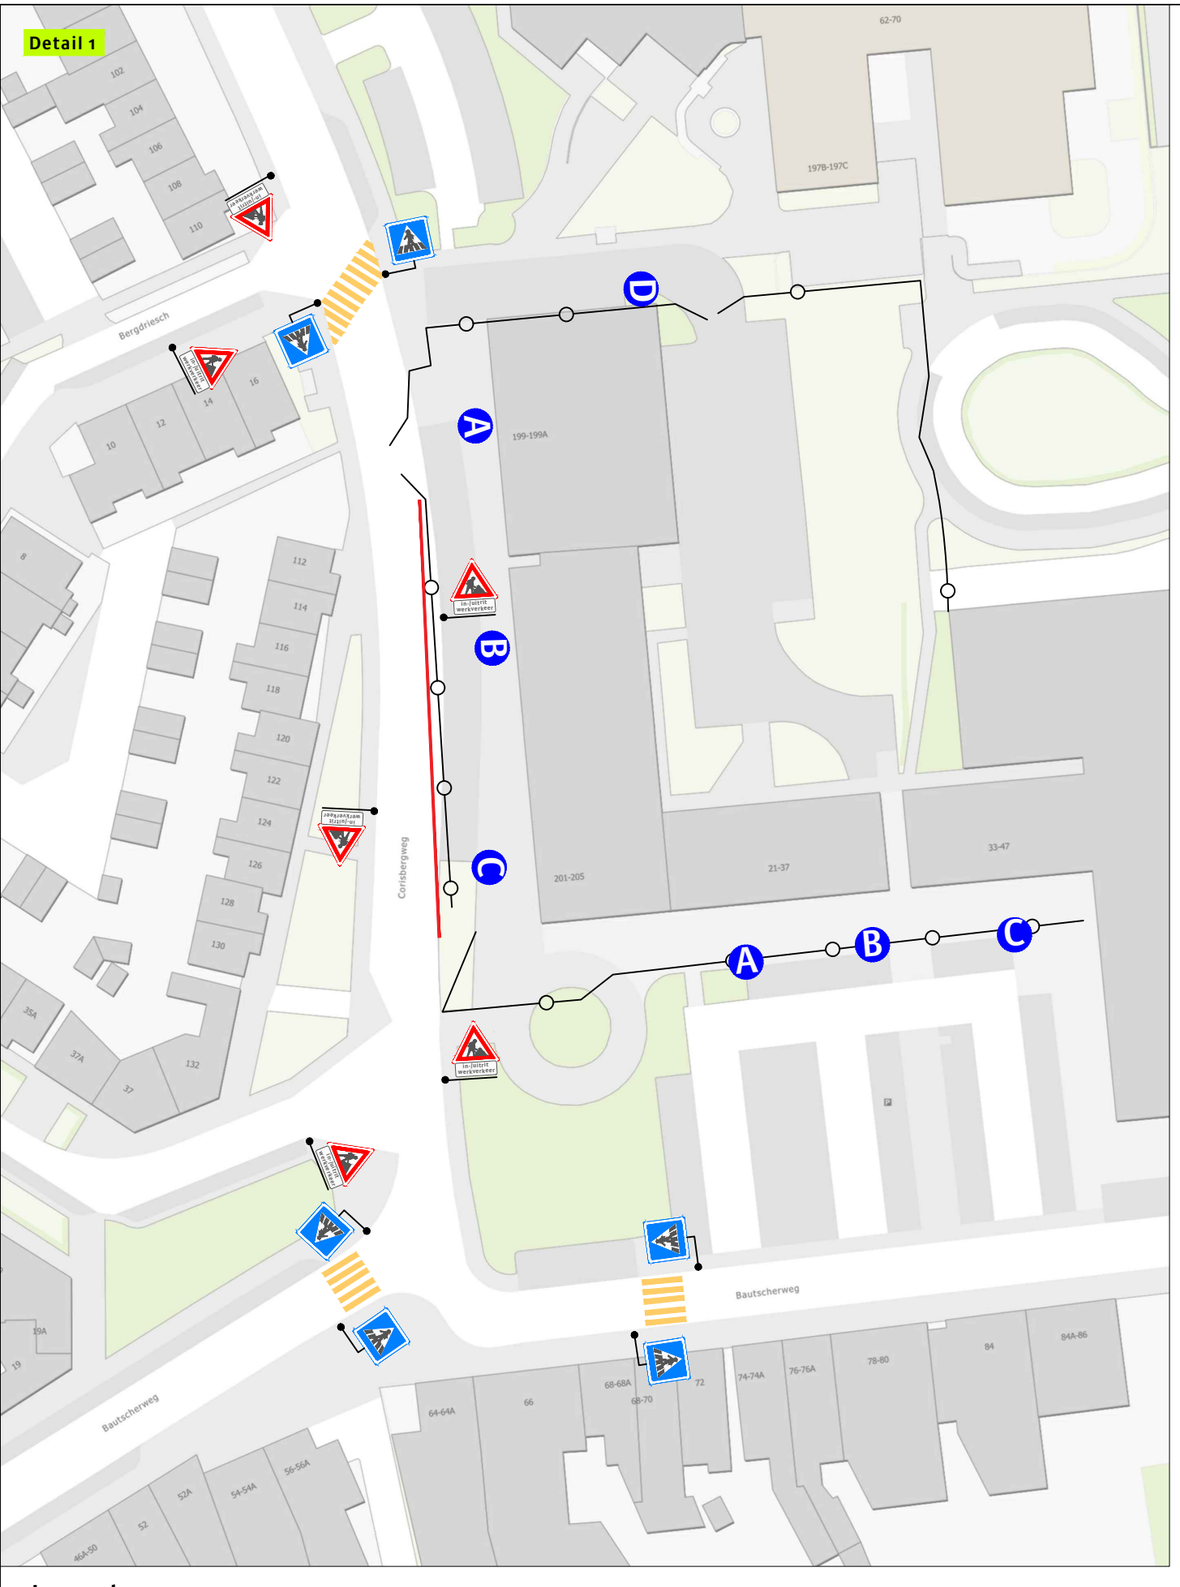

Legenda

- Werkvak
- Barrier (aanrijveilig)
- Bouwhekken

A 2X B 2X C 2X D 1X

N

Heerlen

Opdrachtgever:	Project: Giessen Bautsch - Corisbergweg 199, 6418 CV Heerlen
	Onderdeel:
	Aard werkzaamheden opdr.gever:
	Getekend : M.D. van der Valk — Datum : 19-6-2026
	Gecontroleerd : R. Dortants — Datum : 19-6-2026
	Referentienr. : — Tekeningnummer:
	Formaat: A3 | Schaal: nvt | Status: Concept
	Plaatsing conform CROW 96a en 96b - Conflicterende bebording / bewegwijzering afdekken

WEDO VERKEERSTECHNIEK