
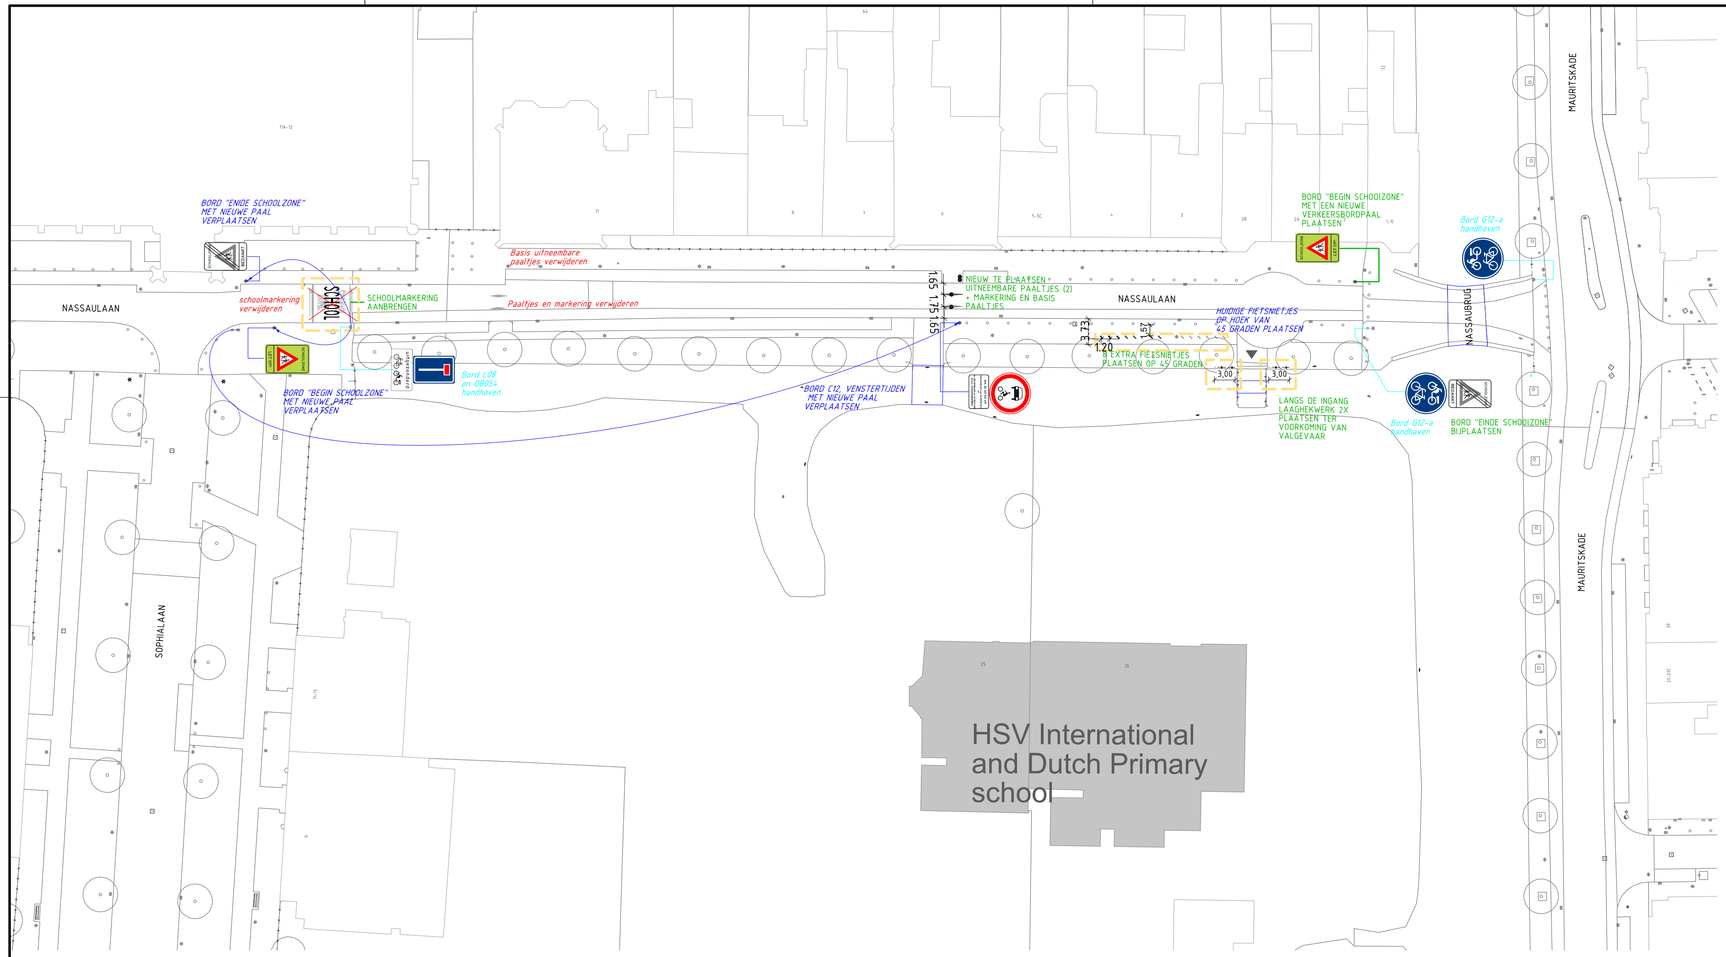


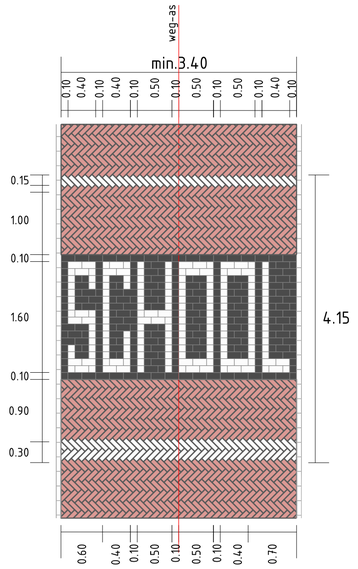

DETAIL "SCHOOLZONE"-poort in klinkerverharding

Bestaand	Omschrijving
	Schoolgebouwen
	Afsluitpaal
	Boom
	Data Cai Kast
	Et Ls Ov Kast
	Gwa Rioolput
	Meubilair verkeersbordpaal
	Meubilair Wegmeubilair Container Afval
	Meubilair Wegmeubilair Lichtmast
	Meubilair Wegmeubilair Parkeerautomaat
	Meubilair Wegmeubilair Hagenaar
	Kolk
	Water Brandleiding Put
	Rijrichting
	Hekwerk

Nieuw	Omschrijving
	Grens Werkgrens
	Meubilair verkeersbordpaal
	Trottoirband
	Entree school
SCHOOL	Schoolmarkering
	Uitloophek

Vervallen	Omschrijving
	Wegsituatie
	Hekwerk

LEGENDA:

Te handhaven borden

TE PLAATSEN BORDEN

TE VERPLAATSEN BORDEN

Te verwijderen borden

Alle verkeersborden (te plaatsen en te verplaatsen) dienen geplaatst te worden overeenkomstig het bepaalde in het Reglement Verkeersregels en Verkeerstekens 1990 (R.V.V.) en Besluit administratieve bepalingen inzake het wegverkeer (B.A.B.W.)

Wijz.	Datum	Status	Opmerkingen
3	13-07-26	Concept	

Den Haag

UVP 2023-2026

Schoolomgeving Nassaulaan

Voorontwerp

Opdrachtgever: GDH DSO Verkeer

Project e.v.:
Projectleider: [redacted]
Ontwerper: [redacted]
Tekenaar: [redacted]
Projectnummer: 7009128
Documentnummer: 7009128-UVP236-VER-VO-042

Besteknummer:
Schaal: 1:500
Formaat: A2 x1.25
Maten in: m
Hoogtematen in meters t.o.v.N.A.P

Afdeling	Blad	Wijz.
VER	1 / 1	3

Ingenieursbureau Den Haag