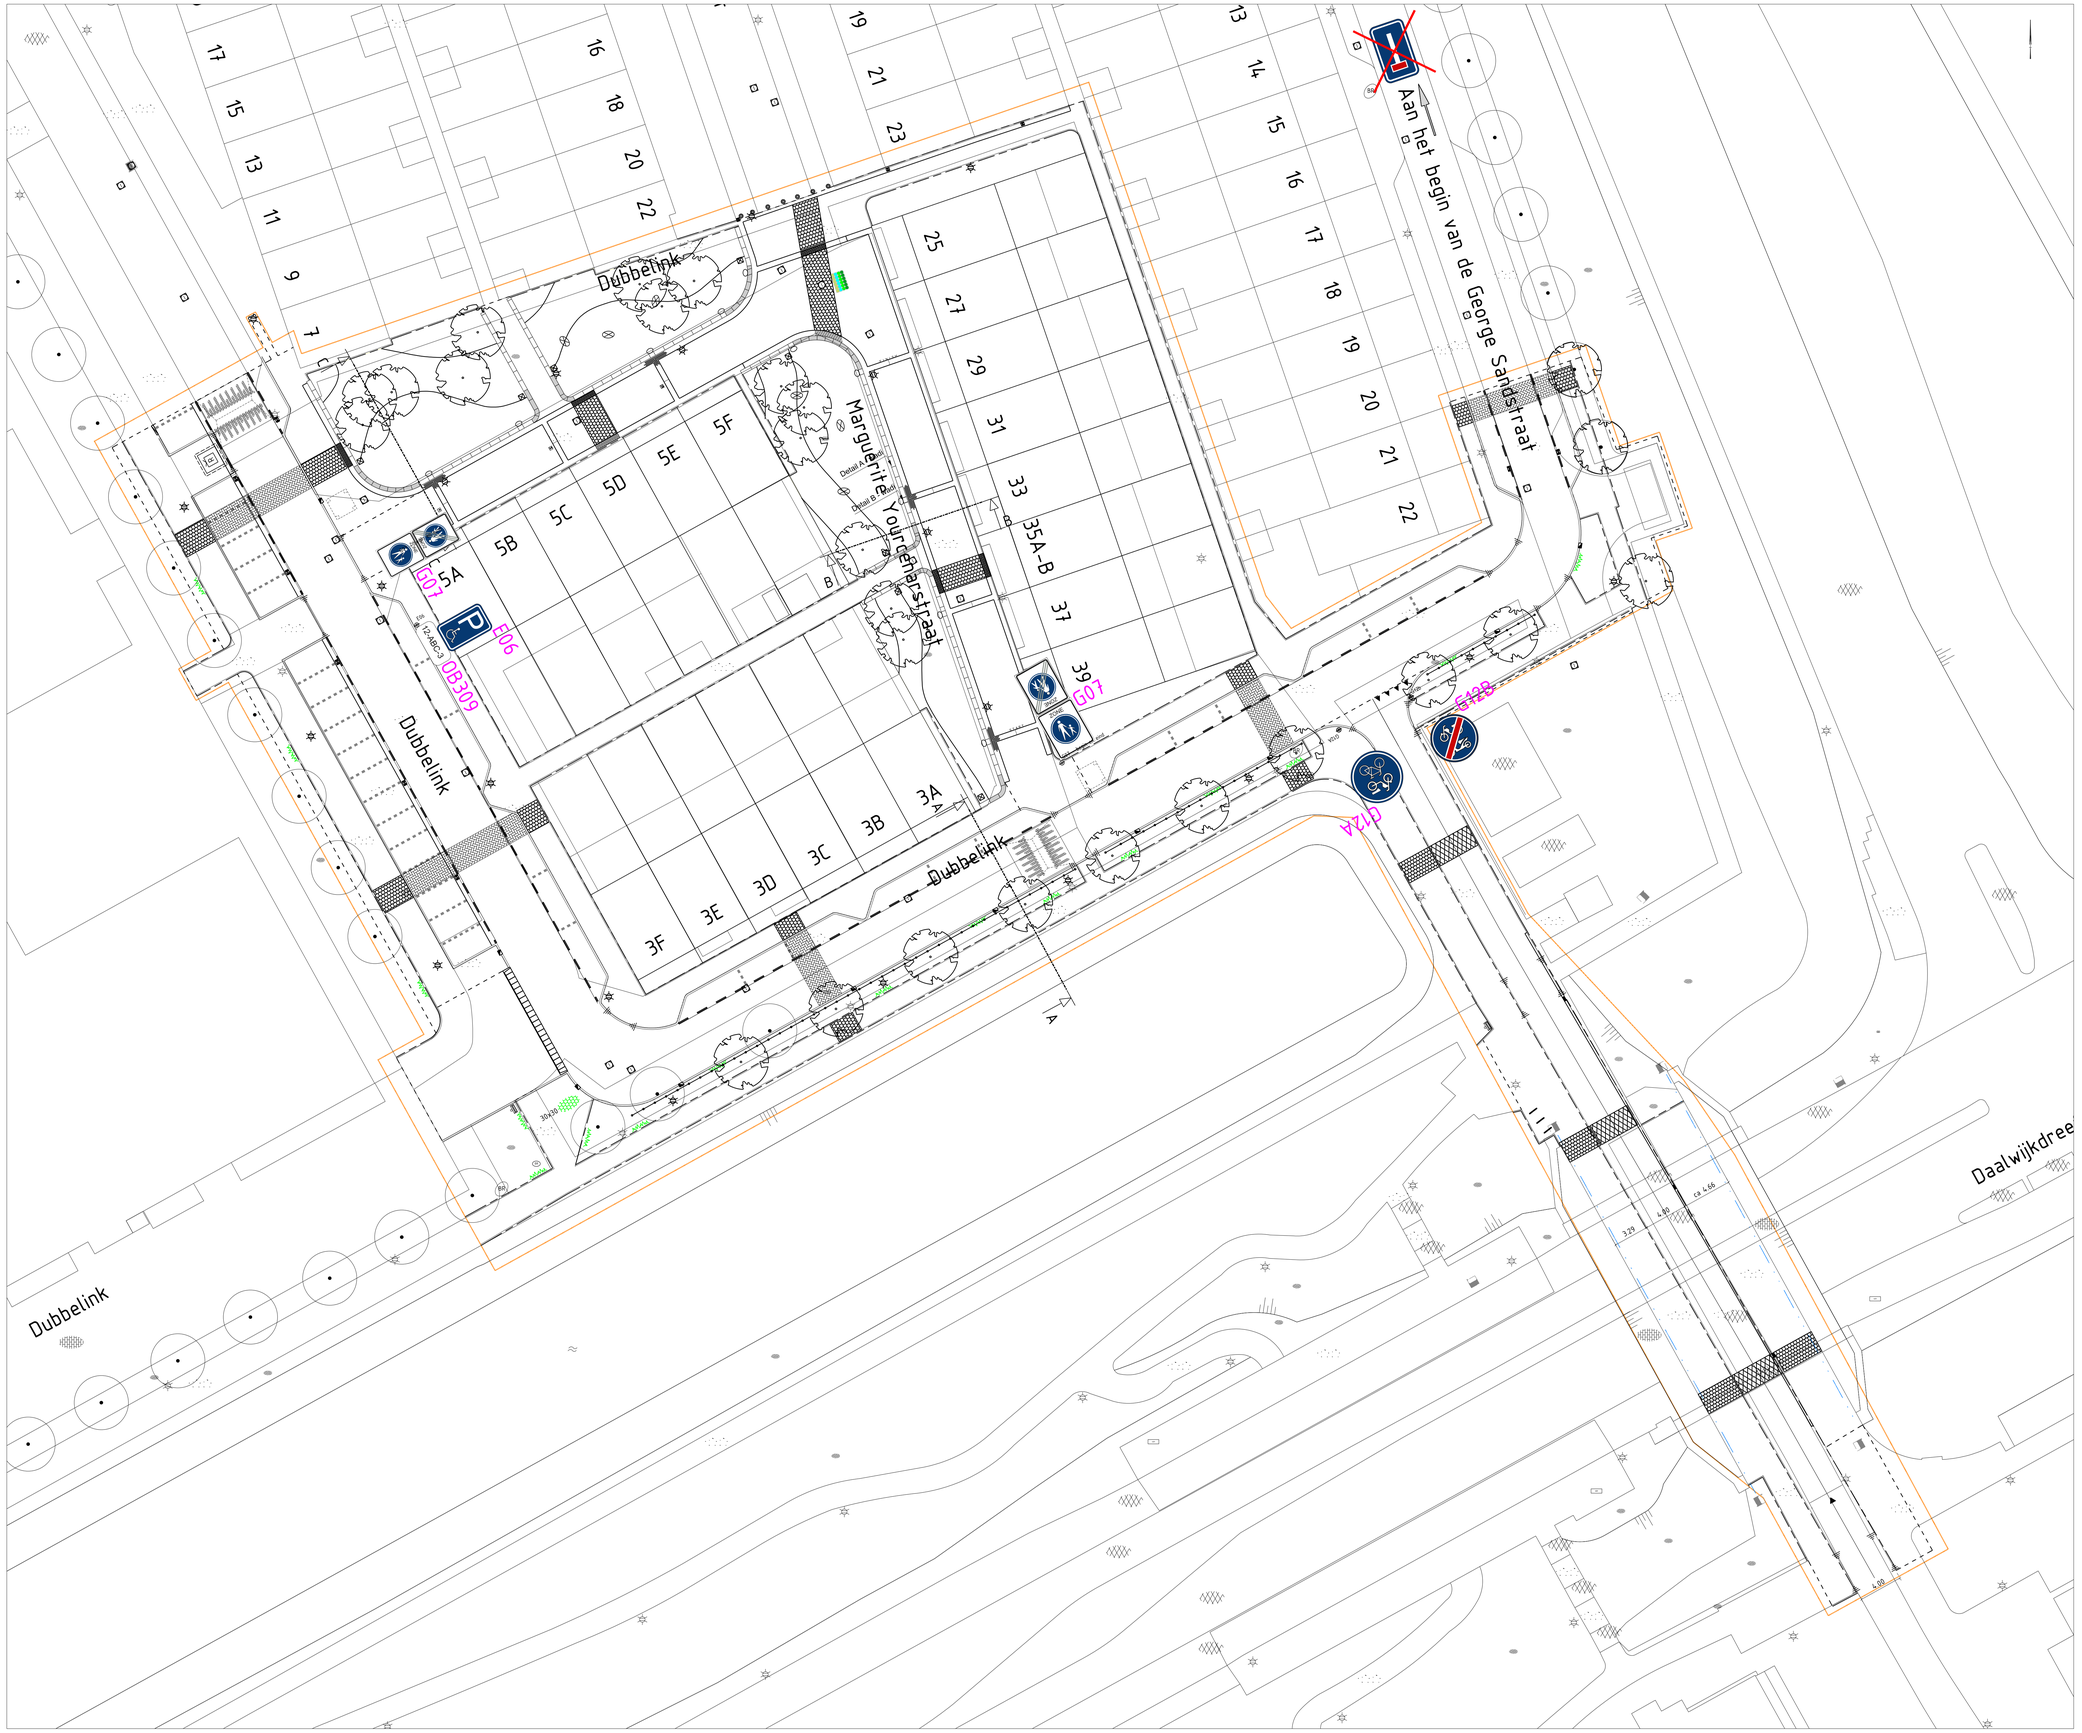


L08

E06

12-ABC-3 OB309

Begin G07 2x

Einde G07 2x

G12A

G12B

Legenda kolken en putten. Alle elementen bestaand nieuw en vervallen

- Busbandkolk 180/200
- Busbandkolk 280/300
- Straatkolk 300x300
- Straatkolk 450x200
- Straatkolk 450x300
- Trottoirkolk
- Put rond HWA
- Put vierkant HWA
- Put Drain Doorspuitpunt
- Put rond VWA
- Put vierkant VWA

Legenda bomen

Bestaande boom · Kappen boom · Nieuwe boom · Verplanten boom · Snoeien boom

Basislegenda maaiveld

- Inspectieput vierkant
- Inspectieput rond
- Straatkolk 450x200
- Straatkolk 450x300
- Straatkolk 300x300
- Trottoirkolk
- Lichtmast
- Trammast
- Verkeerslicht
- Verkeersbord
- Paal
- Paal uitneembaar
- Antiparkeerband
- Antiparkeerblok
- Parkeerbeugel
- Energiekast
- Hit-me recht
- Hit-me rond
- Parkeerautomaat
- Parkeermeterpaal
- Afvalbak
- Brandkraan
- Poef
- Carre
- Brievenbus
- Wegwijzer
- Bank
- Fietsenrek
- Fietsnietje
- Reclamezuil
- Laadpaal
- Vlaggenmast
- Boomkrans
- Container Glas
- Container Afval
- Container Textiel

Toevoegingen

- Bestaande lijn
- Nieuwe lijn
- Vervallen lijn
- Bestaande cel
- Nieuwe cel
- Vervallen cel
- Materiaalscheiding
- Werkgrens

- Peilfilter
- Bestaand asfalt (in asfalt)
- Nieuw asfalt (wijzend asfalt)
- Frezen/uitvullen (wijzend naar)
- Verlaagde band (smal is hoog)
- Terrasafscheiding

Gemeente Amsterdam

Ingenieursbureau

Weesperstraat 430
Postbus 1100
1100 AK Amsterdam

Opdrachtgever: Grond en Ontwikkeling

Project: Kromwijkdreef

Onderwerp: Dubbelink woonrijp maken
Bebording

Project ID: 190600	Behoort bij: A|2022-0049 PTI-070	Fase: BE	Status: Voorlopig
Tekening ID: 190600-AIB-XXXX-XXXXX-DR-C-0002	Bladnummer: 1 / Van: 1	Schaal: 1:200	Formaat: A0
Opsteller: D. Rabbers	D.D.: 23-09-2025	Victornr: nvt	Wijziging:
Controle: S. van Galen Last	D.D.: 23-09-2025		
Vrijgegeven: S. van Galen Last	D.D.: ---		

Auteursrechten voorbehouden