

VERGUNNING VERLEEND
behoort bij besluit van burgemeester en wethouders,
Zaaknummer: EHV-ZP2026-007314
Besluitnummer: EHV-DP2026-165503
Datum : 20 oktober 2026

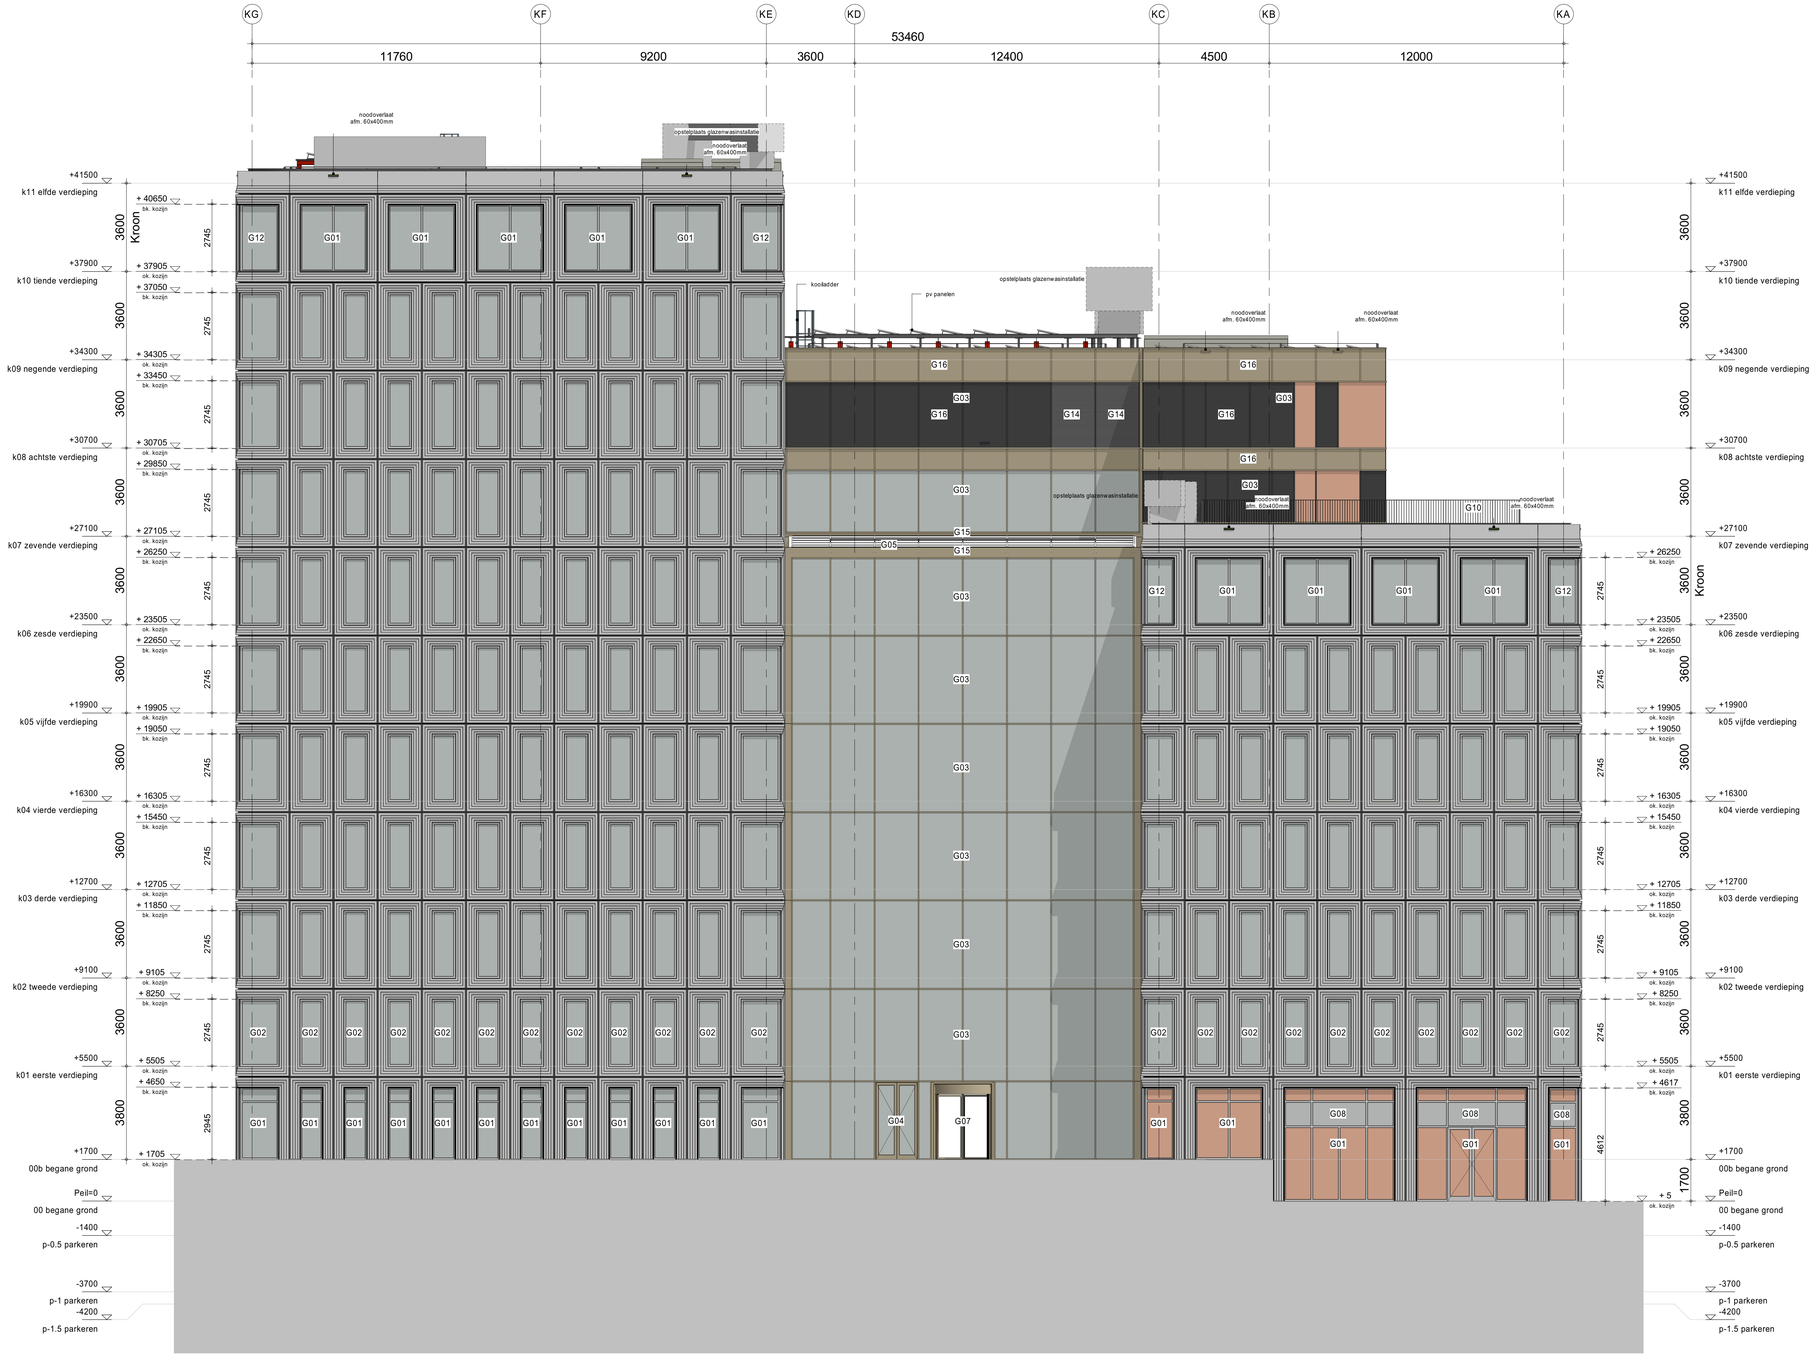

Renvooi Gevels

G-01	Gevelkozijnen begane grond, aluminium, poedercoating uitgevoerd met aluminium vinnen aan buitenzijde uitgevoerd met verstevigingsconstructie aan binnenzijde t.p.v. en nabij Westgevel 30 min. Brandwerend
G-02	Gevelkozijnen verdiepingen, aluminium, poedercoating t.p.v. en nabij Westgevel 30 min. Brandwerend
G-03	Vliesgevels, aluminium, poedercoating aan binnenzijde plaatselijk voorzien van stalen achterconstructie
G-04	Deuren t.p.v. vliesgevels, aluminium kaderdeuren met glasvulling, poedercoating
G-05	Dak atrium, aluminium systeem met glasvulling, incidenteel beloopbaar, poedercoating
G-06	Dak en wanden entree parkeergarage bij fietstrap, aluminium systeem met glasvulling, dak incidenteel beloopbaar v.v. draainde delen bij bovenzijde trap, poedercoating
G-07	Tourniquets atrium, glazen tourniquet, fabr. Boon Edam, viervleugelig, aluminium delen vzv poedercoating
G-08	Paneelvulling gevelkozijnen begane grond, geïsoleerd sandwichpaneel, buitenzijde colorbel, binnenzijde aluminium vzv poedercoating
G-09	Paneelvulling vliesgevel, geïsoleerd sandwichpaneel, buitenzijde colorbel, binnenzijde aluminium vzv poedercoating
G-10	Balustrade bij dakterras verdieping 7, stalen hekwerk met strippen, thermisch verzinkt en gepoedercoat
G-11	Balustrade dak verdieping 1 as K8-K11, volglazen balustrade met inklemprofiel en handrail, poedercoating
G-12	Gevelkozijnen kroon, aluminium, poedercoating uitgevoerd met aluminium vinnen aan buitenzijde uitgevoerd t.p.v. en nabij Westgevel 30 min. Brandwerend
G-13	Paneelvulling gevelkozijnen kroon, geïsoleerd sandwichpaneel, buitenzijde colorbel, binnenzijde aluminium vzv poedercoating
G-14	Vlakvulling gevelkozijnen en vliesgevel t.p.v. LBK, aluminium schoepenrooster, poedercoating
G-15	Paneelvulling vliesgevel aansluiting dak, geïsoleerd sandwichpaneel, buitenzijde aluminium, binnenzijde aluminium vzv poedercoating
G-16	Paneelvulling vliesgevel aansluiting vloer, geïsoleerd sandwichpaneel, buitenzijde aluminium, binnenzijde aluminium vzv poedercoating
	Glasvulling met zta waarde 0.23

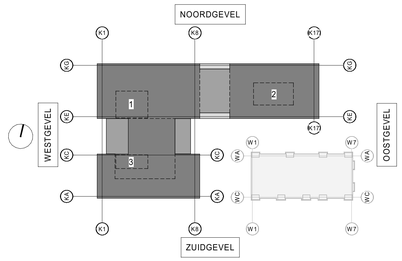

inbo
Modemweg 26
3821 BS Amersfoort

T +31 (0)33 286 82 11
info@inbo.com
www.inbo.com

inbo b.v.
KvK nr. 31026236

Project	Edge Eindhoven
Opdrachtgever	EDGE
Projectarchitect	MVSA Architects
Projectleider	S.T.Z.H
Onderwerp	Technisch Ontwerp Kantoorgebouw Gevels Westgevel
Getekend	T.T.H
Projectnummer	12368
Schaal	As indicated
Formaat	1050 x 594
File	EDGE_OB_K_BWK
Datum	03-09-2021
Wijziging	
Wijzigingsdatum	

inbo
Bladnummer
B5.K 203

Legenda toegepaste uitzonderingsgrondslagen

In dit document zijn gegevens definitief geanonimiseerd op grond van:

Wet	Artikel	Omschrijving	Pagina's
Wet open overheid	Art. 5.1 lid 2 sub e	De eerbiediging van de persoonlijke levenssfeer	1