
VERGUNNING VERLEEND
behoort bij besluit van burgemeester en wethouders,
Zaaknummer: EHV-ZP2026-007314
Besluitnummer: EHV-DP2026-165503
Datum : 20 oktober 2026

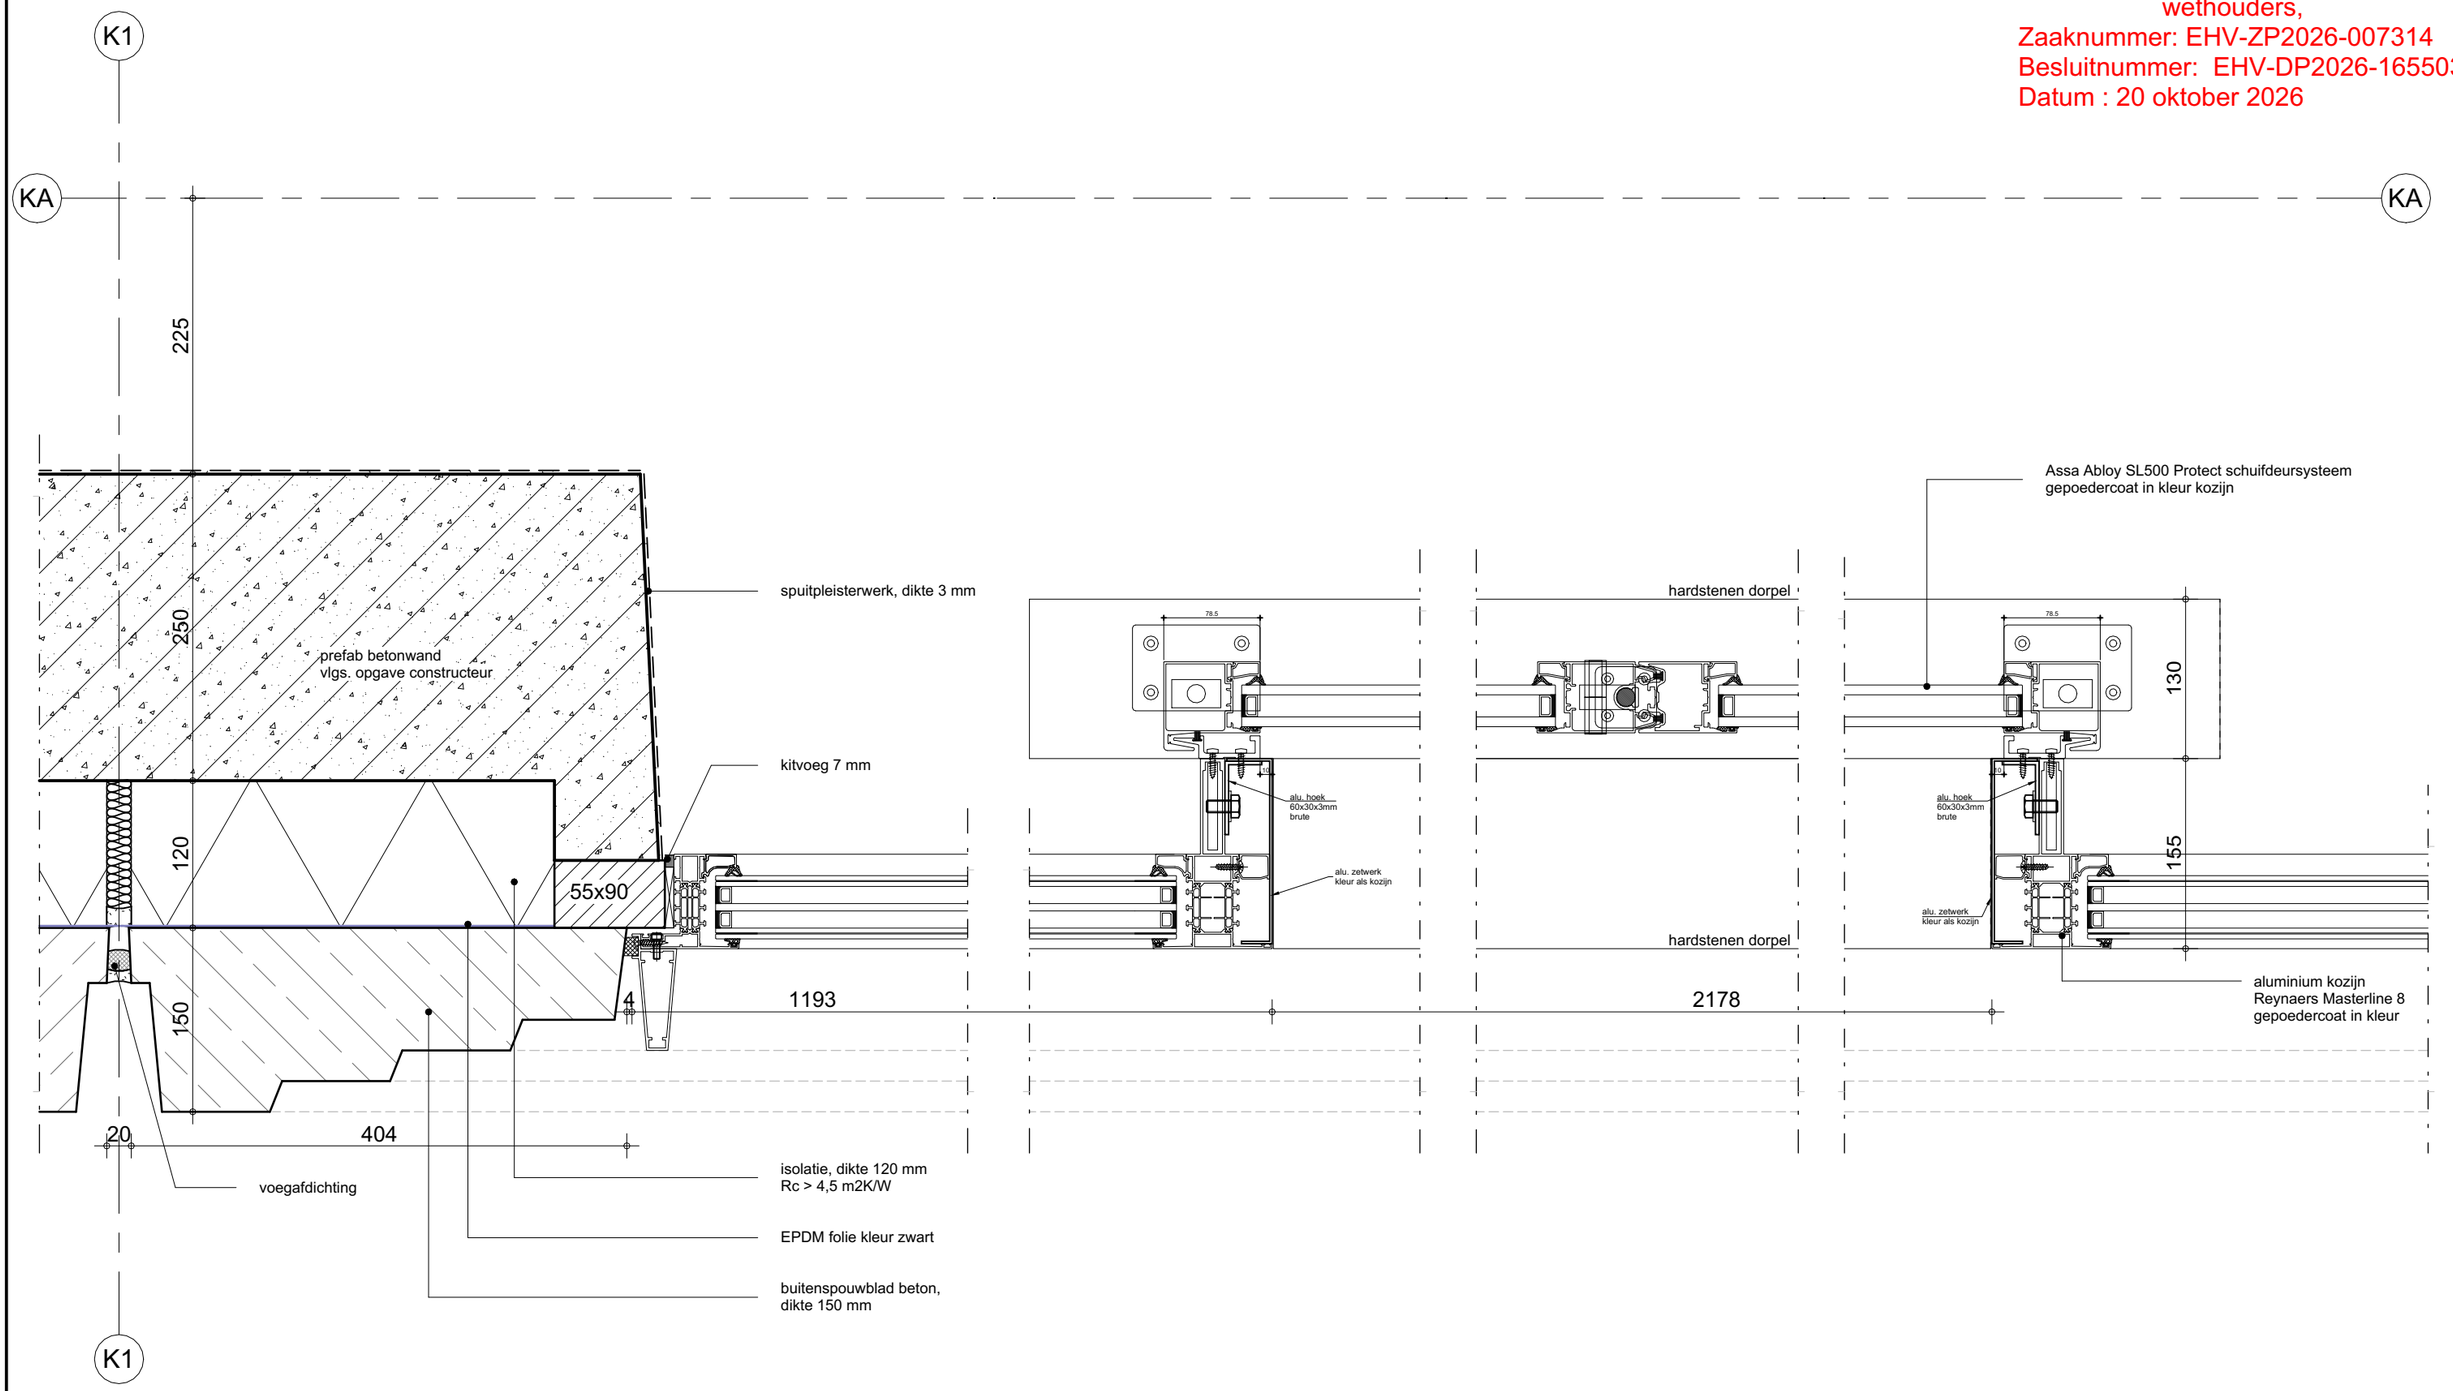

INBO

Leusderend 52
3832 RC Leusden

Project	Edge Eindhoven
Fase	Uitvoeringsgereed ontwerp kantoorgebouw
Onderwerp	Detail HK-014
Projectnummer	12368
Schaal	1 : 5
Datum	13-07-2026
Wijziging	
Detail	HK-014