

VERGUNNING VERLEEND
behoort bij besluit van burgemeester en wethouders,
Zaaknummer: EHV-ZP2026-007314
Besluitnummer: EHV-OP2026-165503
Datum : 20 oktober 2026

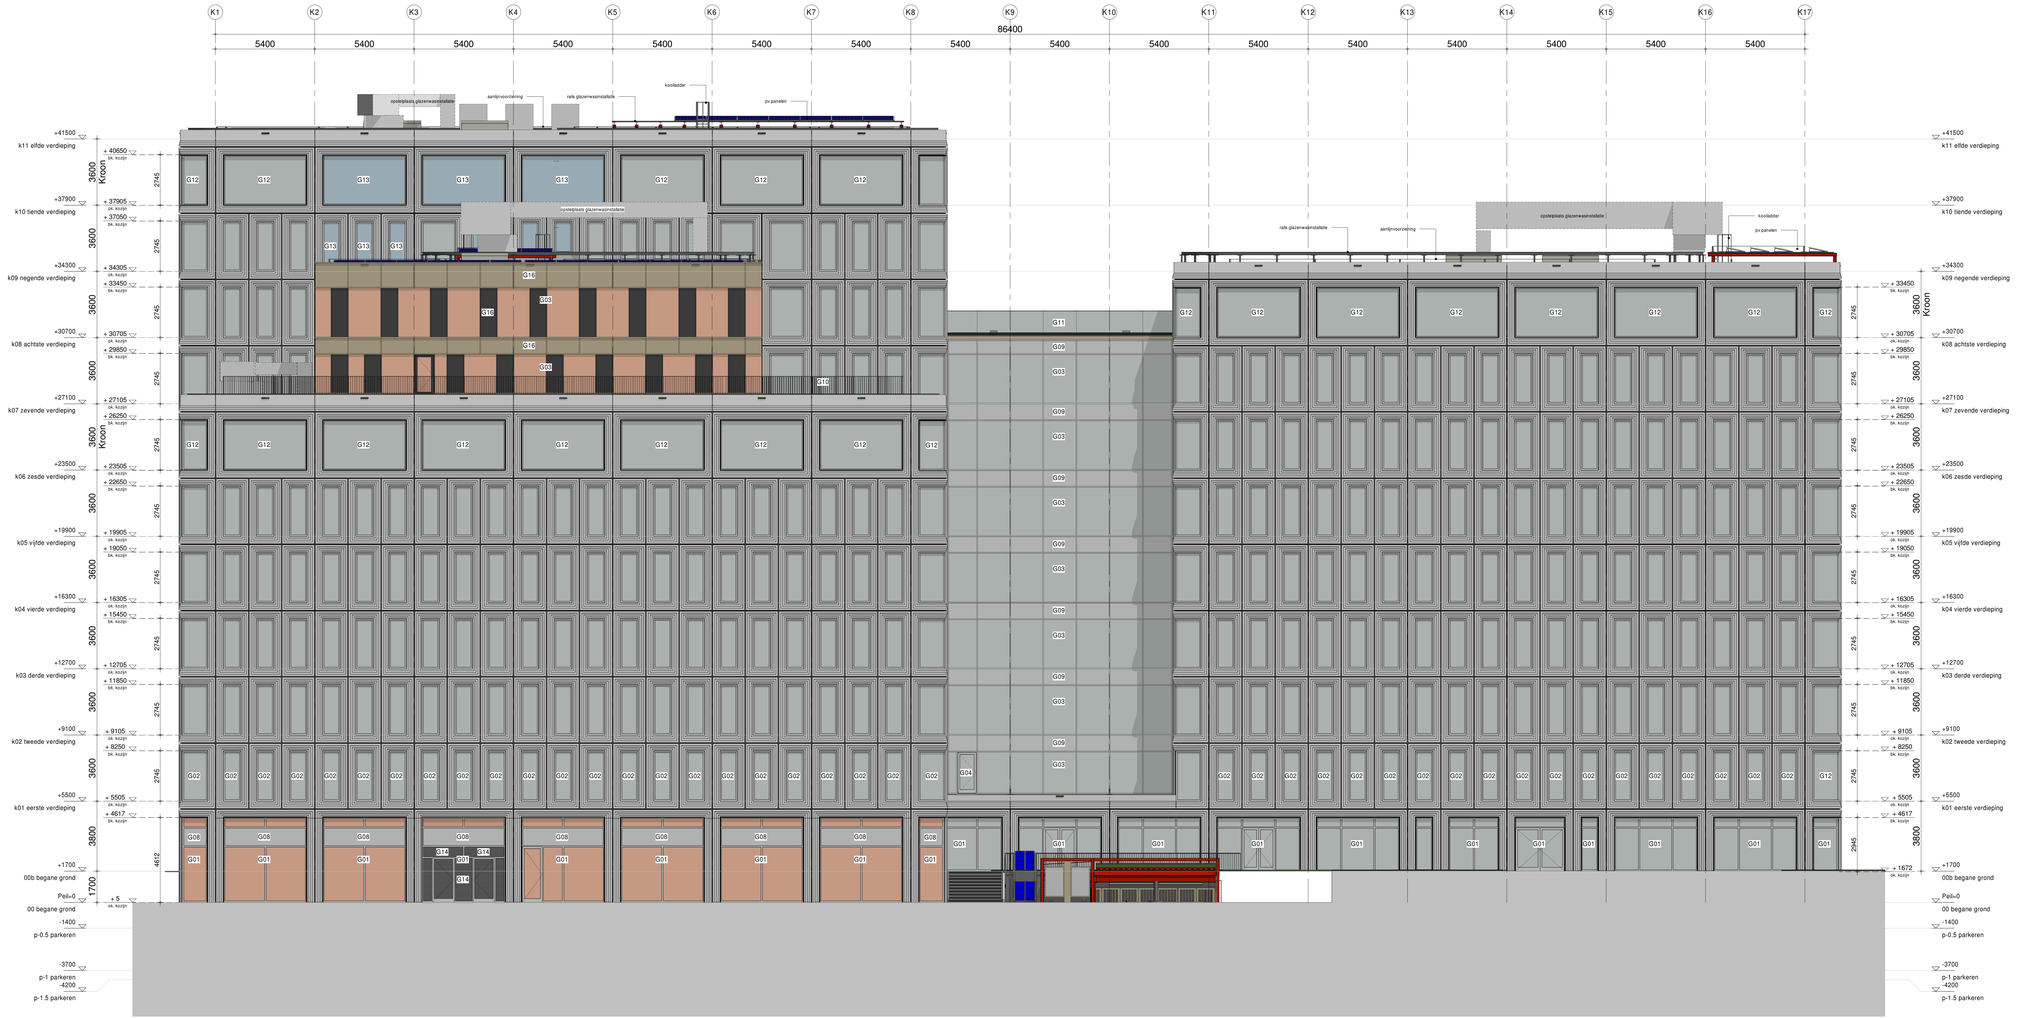

Renvooi Gevels

G-01	Gevelkozijnen begane grond, aluminium, poedercoating uitgevoerd met aluminium vinnen aan buitenzijde uitgevoerd met verstevigingsconstructie aan binnenzijde t.p.v. en nabij Westgevel 30 min. Brandwerend
G-02	Gevelkozijnen verdiepingen, aluminium, poedercoating t.p.v. en nabij Westgevel 30 min. Brandwerend
G-03	Vliesgevels, aluminium, poedercoating aan binnenzijde plaatselijk voorzien van stalen achterconstructie
G-04	Deuren t.p.v. vliesgevels, aluminium kaderdeuren met glasvulling, poedercoating
G-05	Dak atrium, aluminium systeem met glasvulling, incidenteel beloopbaar, poedercoating
G-06	Dak en wanden entree parkeergarage bij fietstrap, aluminium systeem met glasvulling, dak incidenteel beloopbaar v.v. draainde delen bij bovenzijde trap, poedercoating
G-07	Tourniquets atrium, glazen tourniquet, fabr. Boon Edam, viervleugelig, aluminium delen vzv poedercoating
G-08	Paneelvulling gevelkozijnen begane grond, gelsoleerd sandwichpaneel, buitenzijde colorbel, binnenzijde aluminium vzv poedercoating
G-09	Paneelvulling vliesgevel, gelsoleerd sandwichpaneel, buitenzijde colorbel, binnenzijde aluminium vzv poedercoating
G-10	Balustrade bij dakterras verdieping 7, stalen hekwerk met strippen, thermisch verzinkt en gepoedercoat
G-11	Balustrade dak verdieping 1 as K8-K11, volglazen balustrade met inklemprofiel en handrail, poedercoating
G-12	Gevelkozijnen kroon, aluminium, poedercoating uitgevoerd met aluminium vinnen aan buitenzijde uitgevoerd t.p.v. en nabij Westgevel 30 min. Brandwerend
G-13	Paneelvulling gevelkozijnen kroon, gelsoleerd sandwichpaneel, buitenzijde colorbel, binnenzijde aluminium vzv poedercoating
G-14	Vlakvulling gevelkozijnen en vliesgevel t.p.v. LBK, aluminium schoepenrooster, poedercoating
G-15	Paneelvulling vliesgevel aansluiting dak, gelsoleerd sandwichpaneel, buitenzijde aluminium, binnenzijde aluminium vzv poedercoating
G-16	Paneelvulling vliesgevel aansluiting vloer, gelsoleerd sandwichpaneel, buitenzijde aluminium, binnenzijde aluminium vzv poedercoating
	Glasvulling met zta waarde 0.23

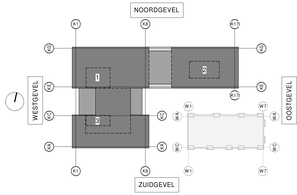

inbo
Middenweg 26
3821 BS Amersfoort
T +31 (0)33 286 82 11
info@inbo.com
www.inbo.com

Project	Edge Eindhoven
Opdrachtgever	EDGE
Projectarchitect	MVSA Architects
Projectleider	
Onderwerp	Technisch Ontwerp Kantoorgebouw Gevels Zuidgevel
Getekend	
Projectnummer	12368
School	As indicated
Format	1400 x 594
File	EDGE_OB_K_BWK
Datum	03-09-2021
Wijziging	
Wijzigingsdatum	

inbo b.v.
Kvk nr. 31026236

Bladnummer
B5.K 200

Legenda toegepaste uitzonderingsgrondslagen

In dit document zijn gegevens definitief geanonimiseerd op grond van:

Wet	Artikel	Omschrijving	Pagina's
Wet open overheid	Art. 5.1 lid 2 sub e	De eerbiediging van de persoonlijke levenssfeer	1