
VERGUNNING VERLEEND
behoort bij besluit van burgemeester en wethouders,
Zaaknummer: EHV-ZP2026-007314
Besluitnummer: EHV-DP2026-165503
Datum : 20 oktober 2026

INBO
Leusderend 52
3832 RC Leusden

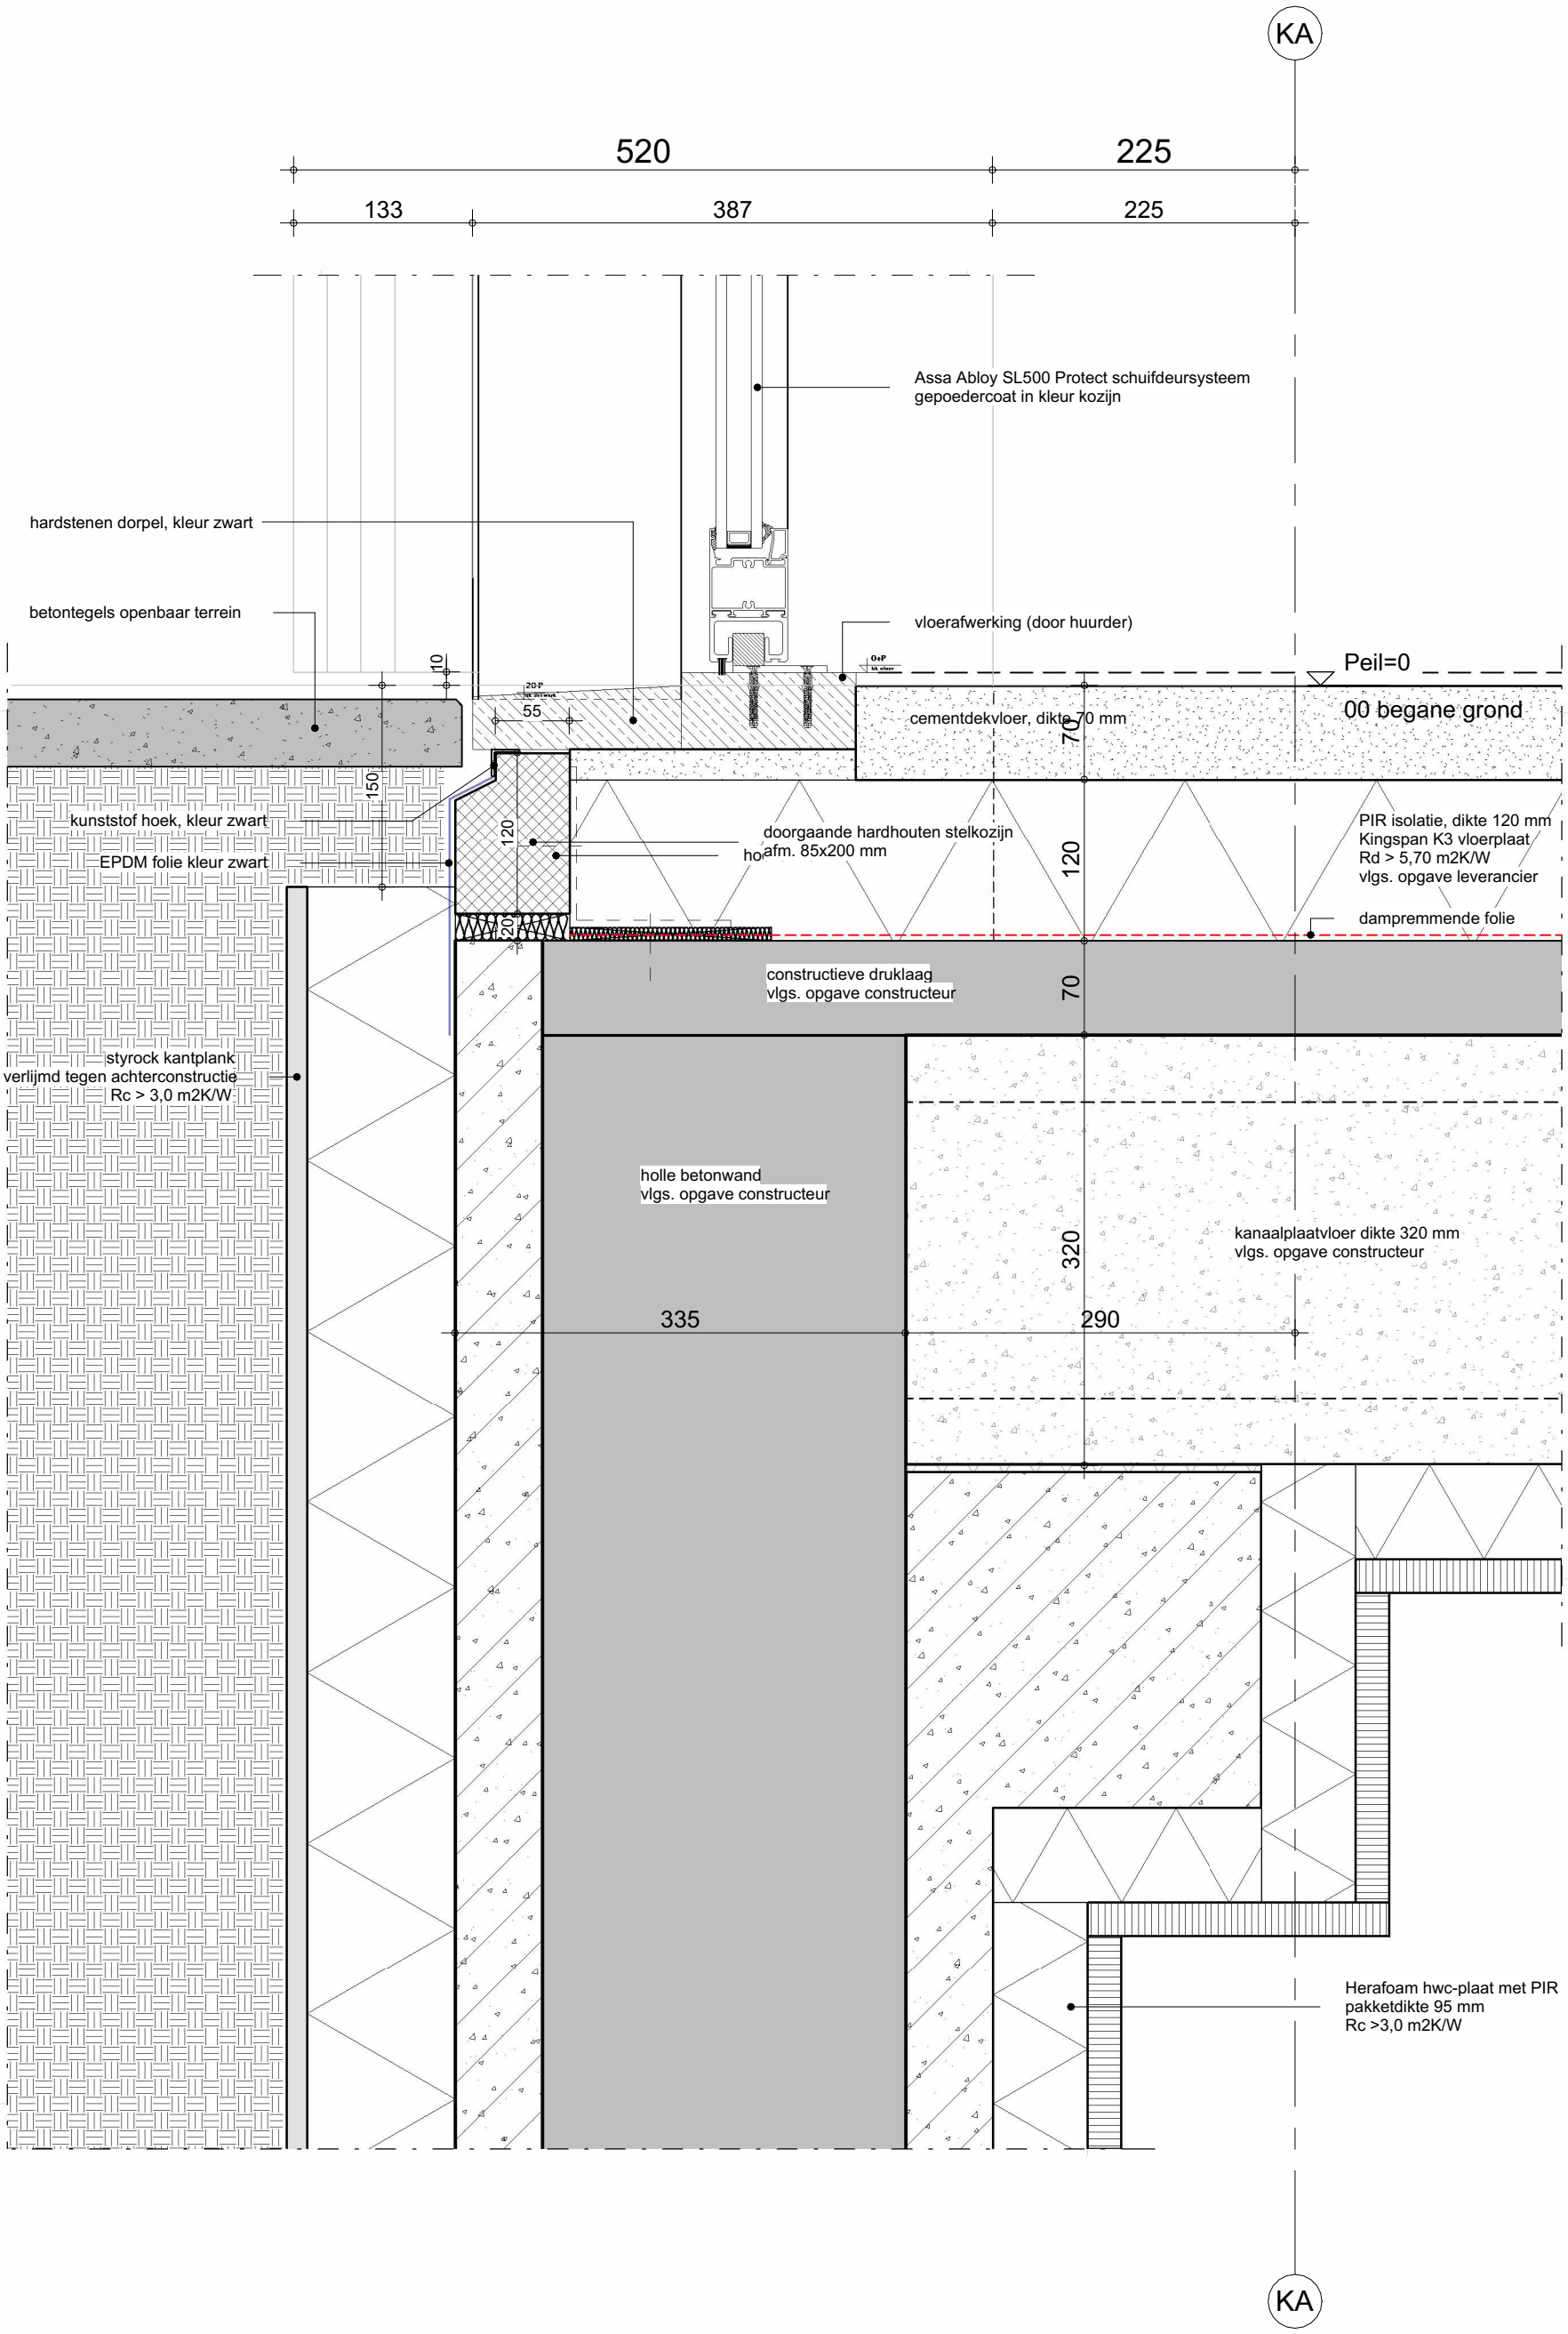

Project Edge Eindhoven
Fase Uitvoeringsgereed ontwerp
kantoorgebouw
Onderwerp Detail VK-002b

Projectnummer 12368
Schaal 1 : 5
Datum 13-07-2026
Wijziging
Detail VK-002c