
VERGUNNING VERLEEND
behoort bij besluit van burgemeester en wethouders,
Zaaknummer: EHV-ZP2026-007314
Besluitnummer: EHV-DP2026-165503
Datum : 20 oktober 2026

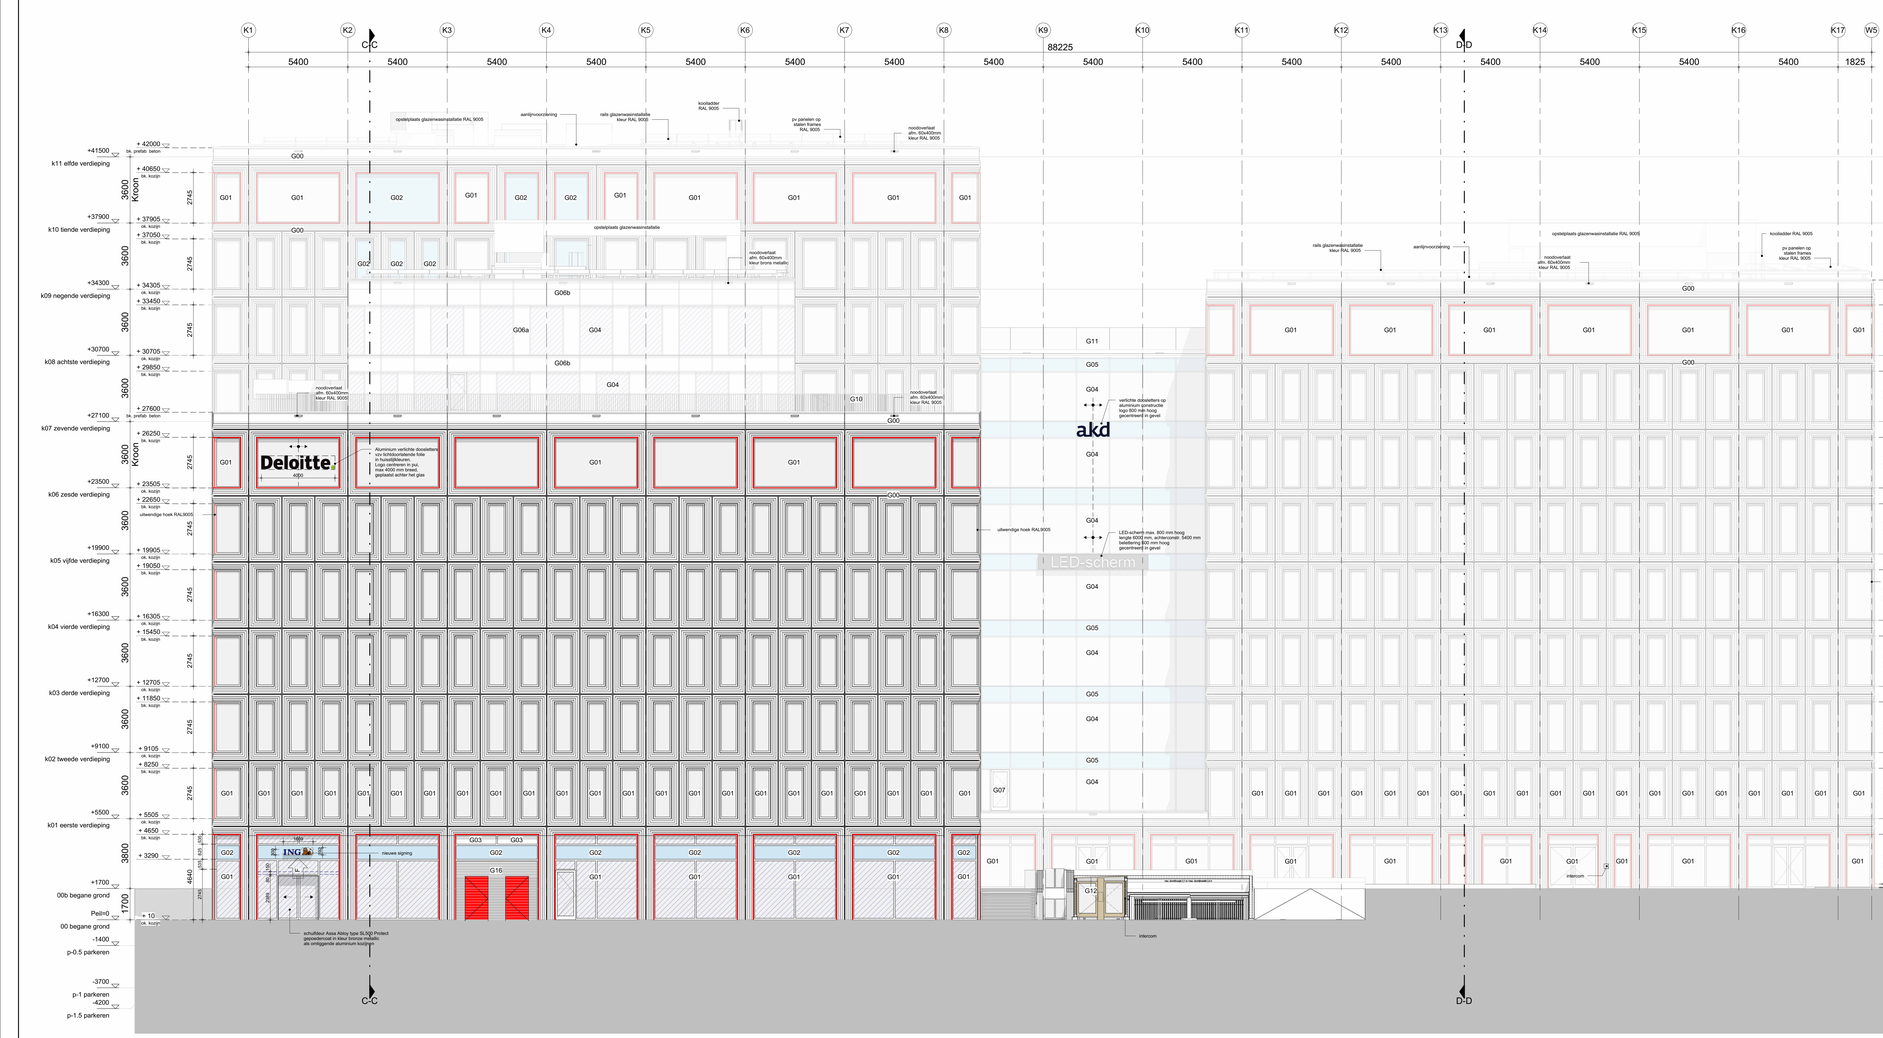

Renvooi Gevels

G-00	Prefab betonnen gevelkaders, geprofileerd, in kleur antraciet
G-01	Aluminium gevelkozijnen, geanodiseerd in brons metallic (CH2), vzv isolerende triple beglazing, u-raam < 1,0 W/m2K, waar nodig vzv verstevigingsconstructie aan binnenzijde, ZTA 0,3 tenzij anders aangegeven middels arcering, LTA buitengevel min. 0,6
G-01i	Aluminium gevelkozijnen in atrium, geanodiseerd in brons metallic (CH2), vzv HR++ veiligheidsbeglazing
G-02	Aluminium gevelkozijnen, geanodiseerd in brons metallic (CH2), vzv isolerend sandwichpaneel, buitenzijde colorbel, u-raam < 1,0 W/m2K, uitvoeren als buitenbeglazing in geval van achterconstructie
G-03	Aluminium gevelkozijnen, geanodiseerd in brons metallic (CH2), vzv isolerend sandwichpaneel in kleur RAL 9005 (C35), u-raam < 1,0 W/m2K
G-04	Aluminium vliesgevels, geanodiseerd in brons metallic (CH2) muv 7e en 8e verdieping bouwdeel A (RAL 9005, C35), aan binnenzijde plaatselijk vzv stalen achterconstructie in RAL 9005, u-raam < 1,0 W/m2K
G-05	Aluminium vliesgevels, geanodiseerd in brons metallic (CH2), vzv isolerend sandwichpaneel, buitenzijde colorbel, binnenzijde aluminium vzv poedercoating, u-raam < 1,0 W/m2K
G-06a/b	Aluminium vliesgevels, binnenzijde geanodiseerd in RAL 9005 (C35), vzv isolerend sandwichpaneel, buitenzijde paneel en klikplaten kleur RAL 9005 C35 (G-06a) of brons metallic CH2 (G-06b)
G-07	Deuren t.p.v. vliesgevels, aluminium kaderdeuren met glasvulling, geanodiseerd in brons metallic (CH2) muv 7e verdieping bouwdeel A (RAL 9005, C35)
G-08	Tourniquets atrium, glazen tourniquet, fabr. Boon Edam, viervleugelig, aluminium delen geanodiseerd, kleur brons metallic (CH2)
G-09	Dak atrium, aluminium systeem met glasvulling, incidenteel beloopbaar, geanodiseerd, U-raam < 1,4 W/m2K kleur brons metallic (CH2), staalconstructie in RAL 9005
G-10	Balustrade dakterras BG en verdieping 7, stalen hekwerk met stripgen, thermisch verzinkt en gepoedercoat in RAL 9005 bk. balustrade op 1020 mm boven vloerpeil dakterras
G-11	Balustrade dak verdieping 8 as K8-K11, volglazen balustrade met gepoedercoat inklemprofiel en noodoverlaten (brons metallic, CH2) en afdekprofiel (RAL 9005, C35), bk. balustrade op 1220 mm boven vloerpeil dakterras
G-12	Aluminium wand- en daksysteem met glasvulling tpv entree fietsenstalling, dak incidenteel beloopbaar, vzv 2 toegangsdeuren tpv bovenzijde trap, geheel gepoedercoat in brons metallic CH2
G-13	Paneelvulling gevelkozijnen en vliesgevel tpv techniek, aluminium schoepenrooster, geanodiseerd in RAL 9005 (C35), trafo deuren/kozijnen conform eisen NUTS bedrijven
G-14	Stalen gevelbeplating SAB 19/1050 tpv techniekgevels vzv polyester coating in RAL 9005 (C35)
G-15	Groene gevel conform ontwerp landschapsarchitect
G-16	Aluminium trafodeuren en gevelbekleding, fabr. Jazo, type HS-27, gepoedercoat in RAL 9005 (C35)
	Aluminium gevelkozijnen, WBDBO 30 min.
	Isolerende triple beglazing, u-raam < 1,0 W/m2K uitgevoerd met een ZTA-waarde < 0,23
	Gevelkozijnen op begane grond niveau en op kroon niveau uitgevoerd met aluminium omkadering (vinnen), geanodiseerd in brons metallic (CH2)

VOOR KOZIJNMERKEN ZIE PLATTEGRONDEN

Project	Edge Eindhoven	Projectnummer	12368
Opdrachtgever	EDGE	Schaal	1:100
Projectarchitect	MV SA	Formaat	1400 x 594
Projectleider		File	EDGE_OB_K_BWK
Fase	Uitvoeringsgereed ontwerp kantoorgebouw	Datum	24-09-2024
Onderwerp	Gevels Zuidgevel	Wijziging	F
		Wijzigingsdatum	03-09-2026
		Getekend	
		Bladnummer	B6.K 200

INBO
Leusderend 52
3832 RC Leusden
+31 (0)33 286 82 11
info@inbo.com

Legenda toegepaste uitzonderingsgrondslagen

In dit document zijn gegevens definitief geanonimiseerd op grond van:

Wet	Artikel	Omschrijving	Pagina's
Wet open overheid	Art. 5.1 lid 2 sub e	De eerbiediging van de persoonlijke levenssfeer	1