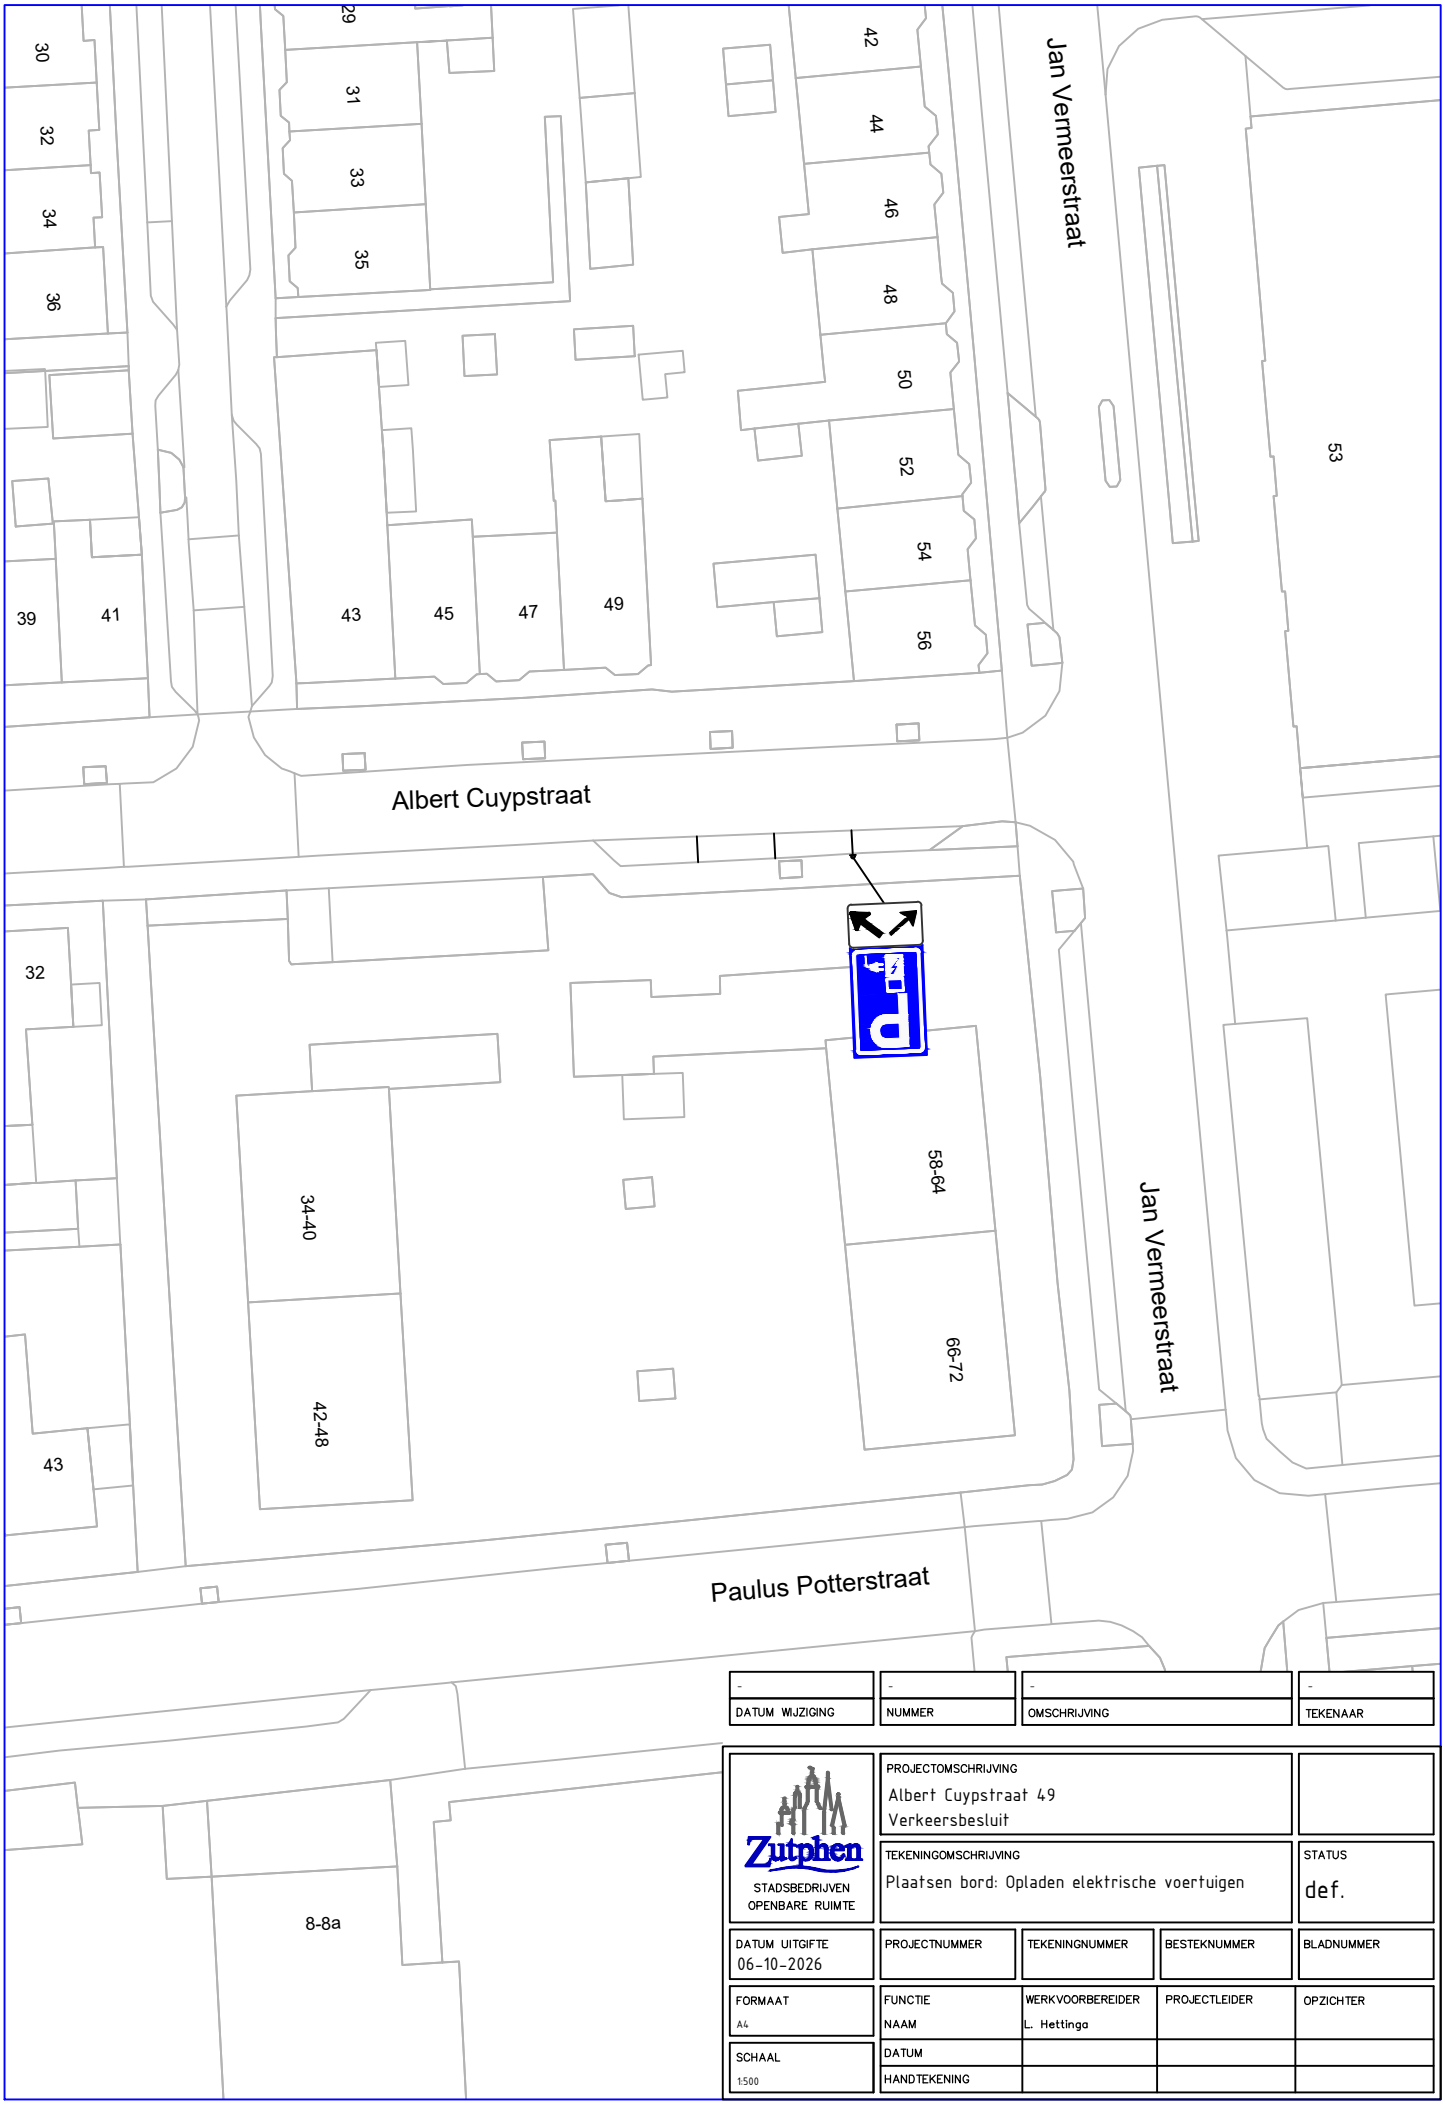


-	-	-	-
DATUM WIJZIGING	NUMMER	OMSCHRIJVING	TEKENAAR

Zutphen
STADSBEDRIJVEN OPENBARE RUIMTE

PROJECTOMSCHRIJVING Albert Cuypstraat 49 Verkeersbesluit				
TEKENINGOMSCHRIJVING Plaatsen bord: Opladen elektrische voertuigen				STATUS def.
DATUM UITGIFTE 06-10-2026	PROJECTNUMMER	TEKENINGNUMMER	BESTEKNUMMER	BLADNUMMER
FORMAAT A4	FUNCTIE	WERKVOORBEREIDER	PROJECTLEIDER	OPZICHTER
	NAAM	L. Hettinga		
SCHAAL 1:500	DATUM			
	HANDTEKENING			

G:\Werken\4. Ondersteuning\Verkeersbesluiten\Albert Cuypstraat 49, 2026-10-06 verkeersbesluit plaatsen e-paal.dwg