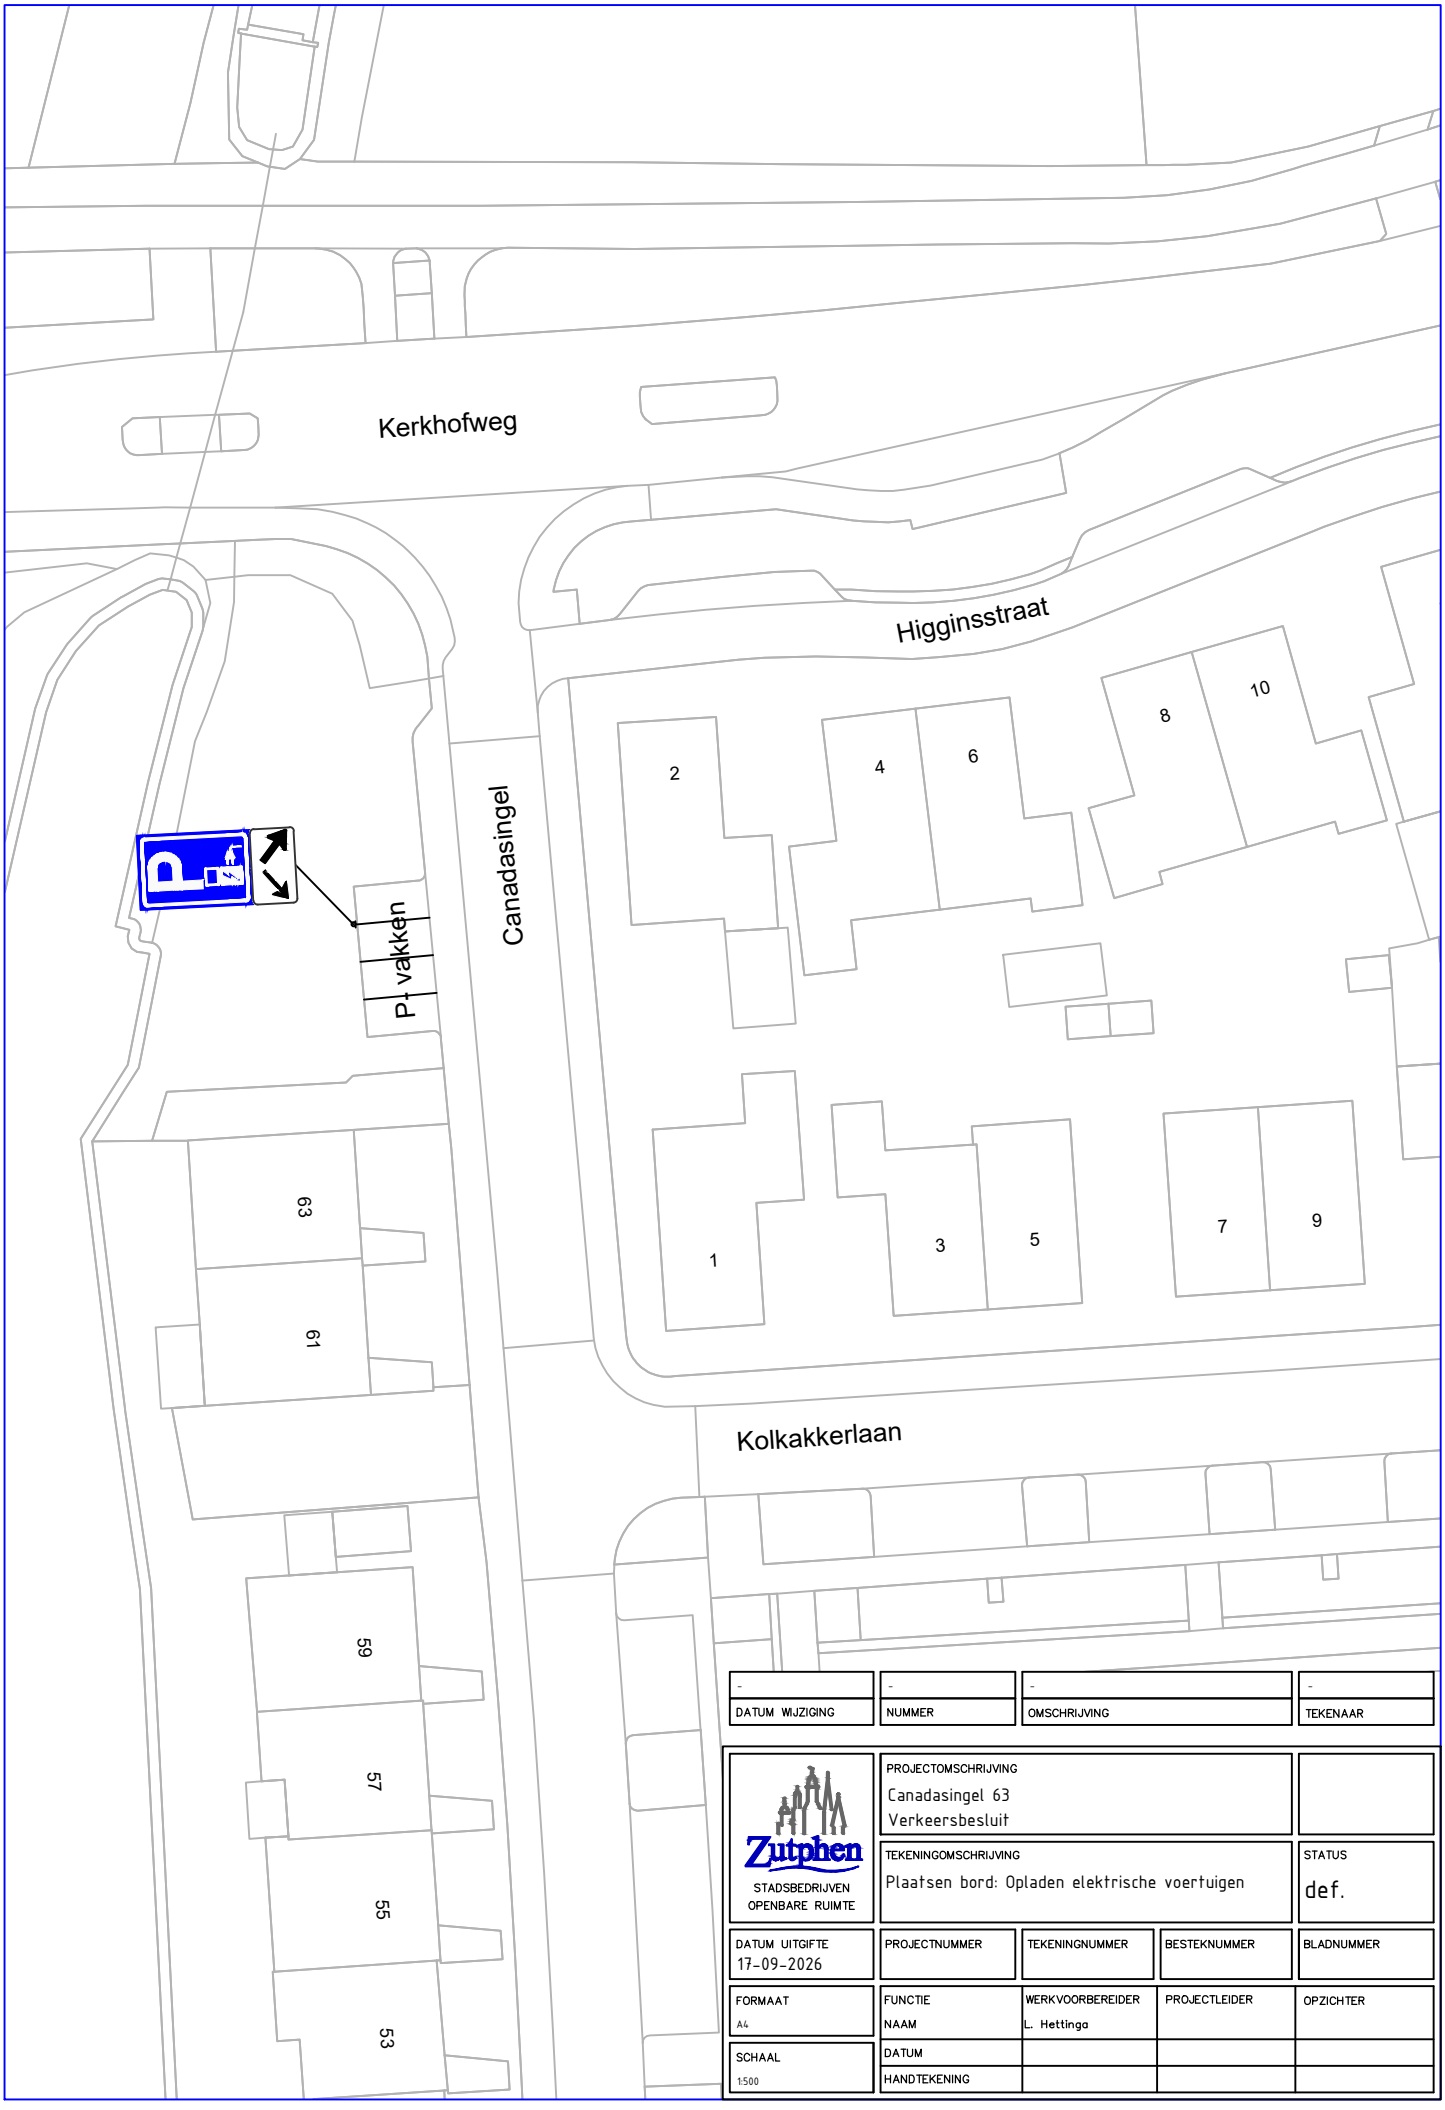


-	-	-	-
DATUM WIJZIGING	NUMMER	OMSCHRIJVING	TEKENAAR

Zutphen
STADSBEDRIJVEN OPENBARE RUIMTE

PROJECTOMSCHRIJVING: Canadasingel 63 Verkeersbesluit				
TEKENINGOMSCHRIJVING: Plaatsen bord: Opladen elektrische voertuigen				STATUS: def.
DATUM UITGIFTE: 17-09-2026	PROJECTNUMMER	TEKENINGNUMMER	BESTEKNUMMER	BLADNUMMER
FORMAAT: A4	FUNCTIE / NAAM	WERKVOORBEREIDER: L. Hettinga	PROJECTLEIDER	OPZICHTER
SCHAAL: 1:500	DATUM			
	HANDTEKENING			

G:\Werken\4. Ondersteuning\Verkeersbesluiten\Canadasingel 63, 2026-09-17 verkeersbesluit plaatsen e-paal.dwg