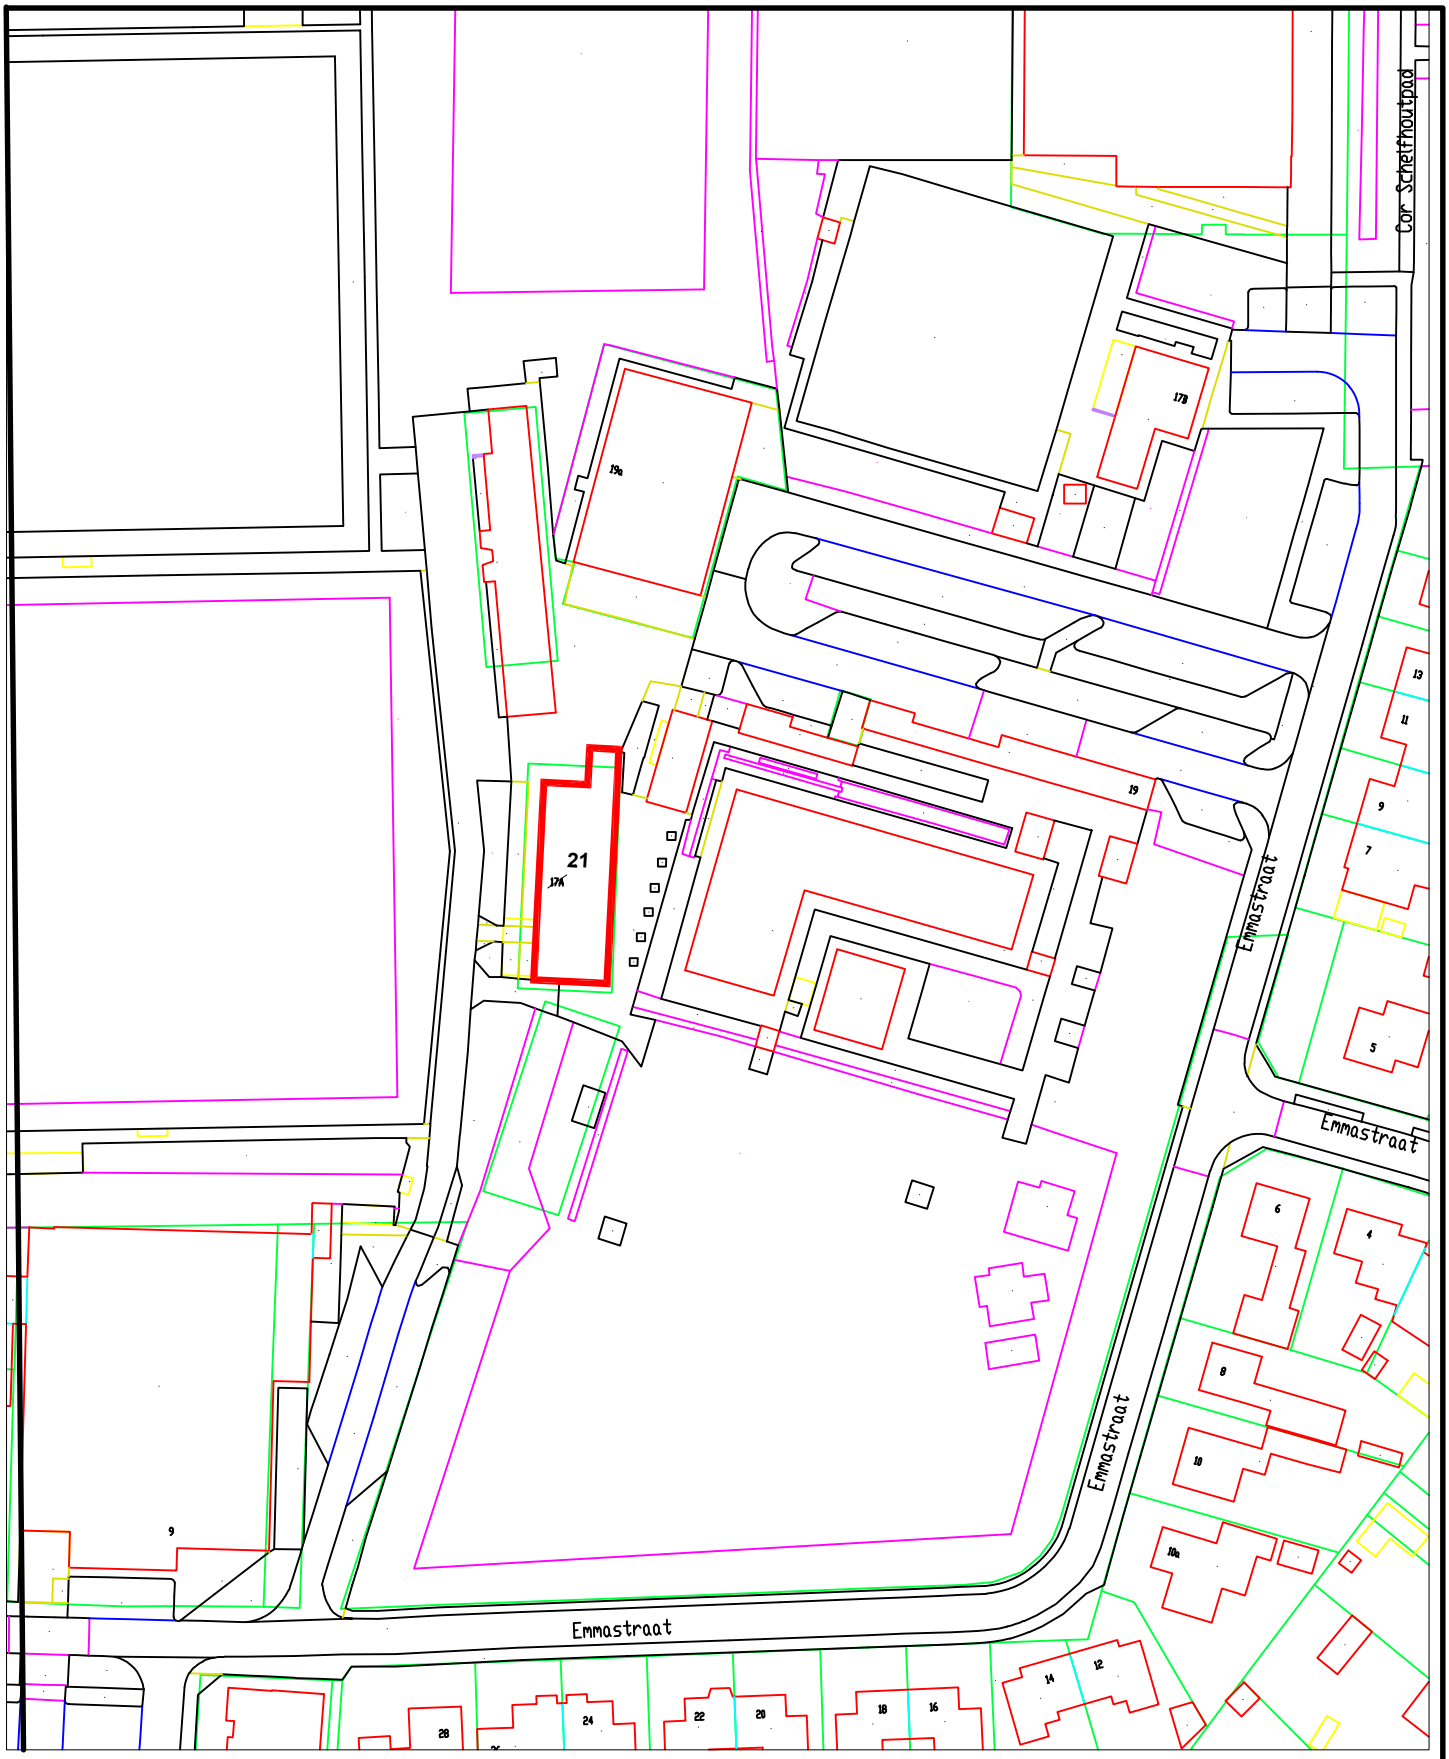


Rev.	Datum	Omschrijving	Status	Getek.	Gecontr.
	19-10-26	Besluit nummeraanduiding	Def.	MBi	

Gemeente Hulst

Getek. : Mdw GB
Datum : 19-10-2026

Project	Wijziging huisnummer
Fase	Definitief
Onderwerp	Emmastraat 21, Kloosterzande (wijziging)

Tek. nr. :
Schaal :
Formaat : A4