


Principeprofiel waterbehandeling

Schaal 1:100
Maten in meters, leidingdiameters in millimeters
Hoogtematen in meters t.o.v. NAP

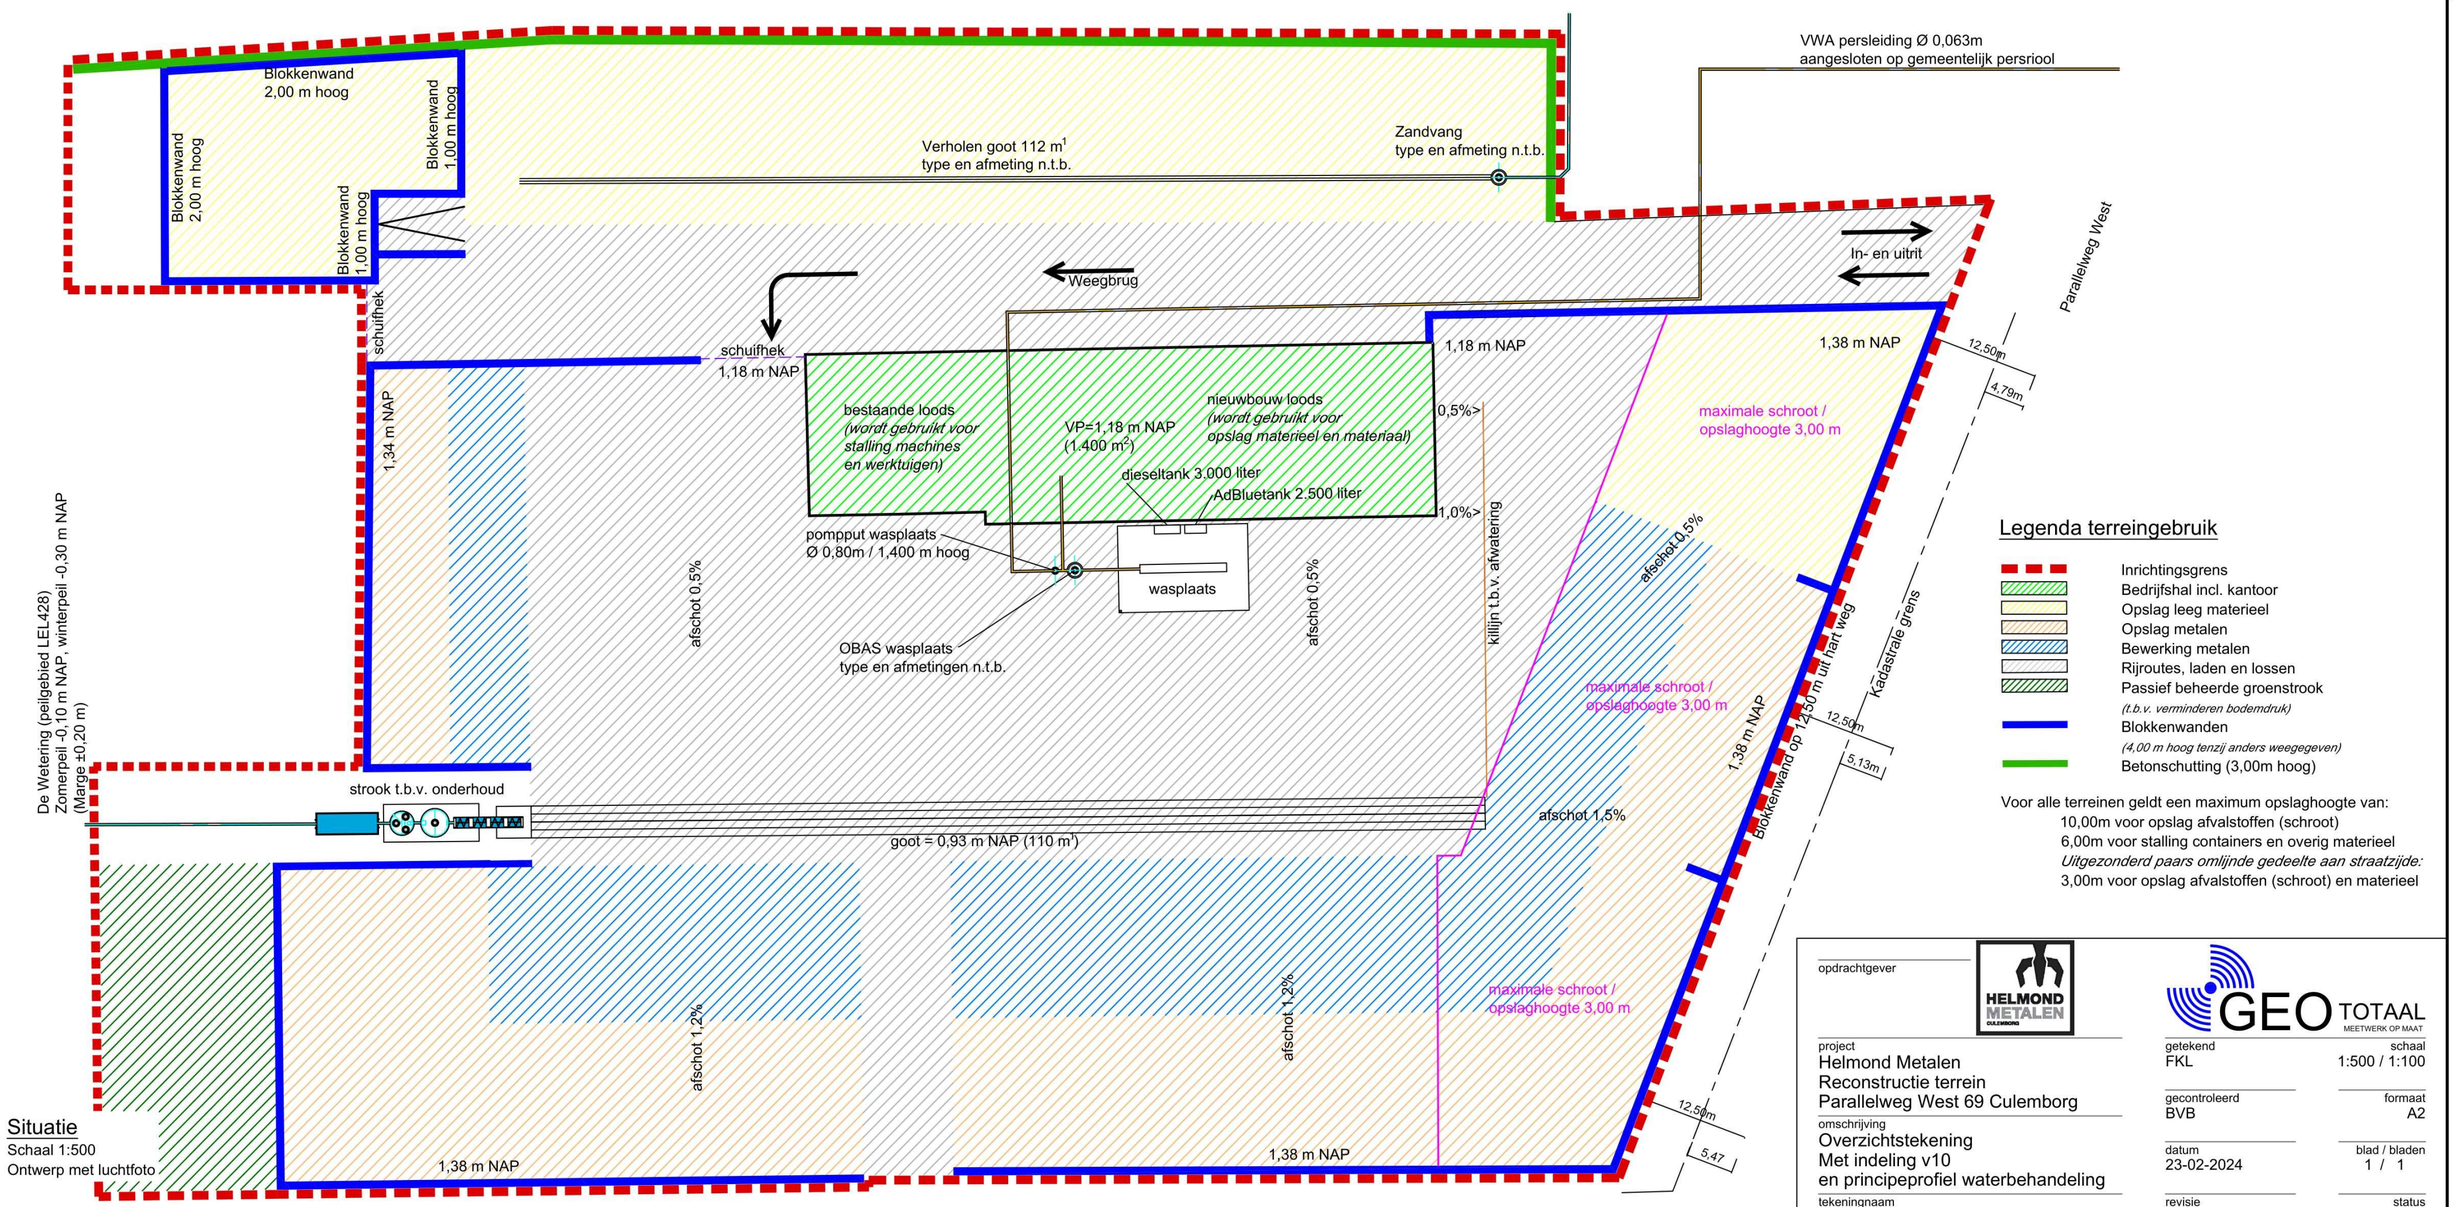

Situatie

Schaal 1:500
Ontwerp met luchtfoto

Legenda terreingebruik

- Inrichtingsgrens
- Bedrijfshal incl. kantoor
- Opslag leeg materieel
- Opslag metalen
- Bewerking metalen
- Rijroutes, laden en lossen
- Passief beheerde groenstrook
  (t.b.v. verminderen bodemdruk)
- Blokkenwanden
  (4,00 m hoog tenzij anders weegegeven)
- Betonschutting (3,00m hoog)

Voor alle terreinen geldt een maximum opslaghoogte van:
10,00m voor opslag afvalstoffen (schroot)
6,00m voor stalling containers en overig materieel
Uitgezonderd paars omlijnde gedeelte aan straatzijde:
3,00m voor opslag afvalstoffen (schroot) en materieel

opdrachtgever: HELMOND METALEN CULEMBORG

project
Helmond Metalen
Reconstructie terrein
Parallelweg West 69 Culemborg

omschrijving
Overzichtstekening
Met indeling v10
en principeprofiel waterbehandeling

tekeningnaam
G22.105_OVZ_IND_10

GEO TOTAAL MEETWERK OP MAAT

getekend	FKL
schaal	1:500 / 1:100
gecontroleerd	BVB
formaat	A2
datum	23-02-2024
blad / bladen	1 / 1
revisie	I
status	Definitief

Heiberg 24 5504 PB Veldhoven +31 (0)40-2490291 info@geo-totaal.nl www.geo-totaal.nl