



Tekening 911100-B

Aanleggen 2 nieuwe duikers en verwijderen gedeelte KDU30748

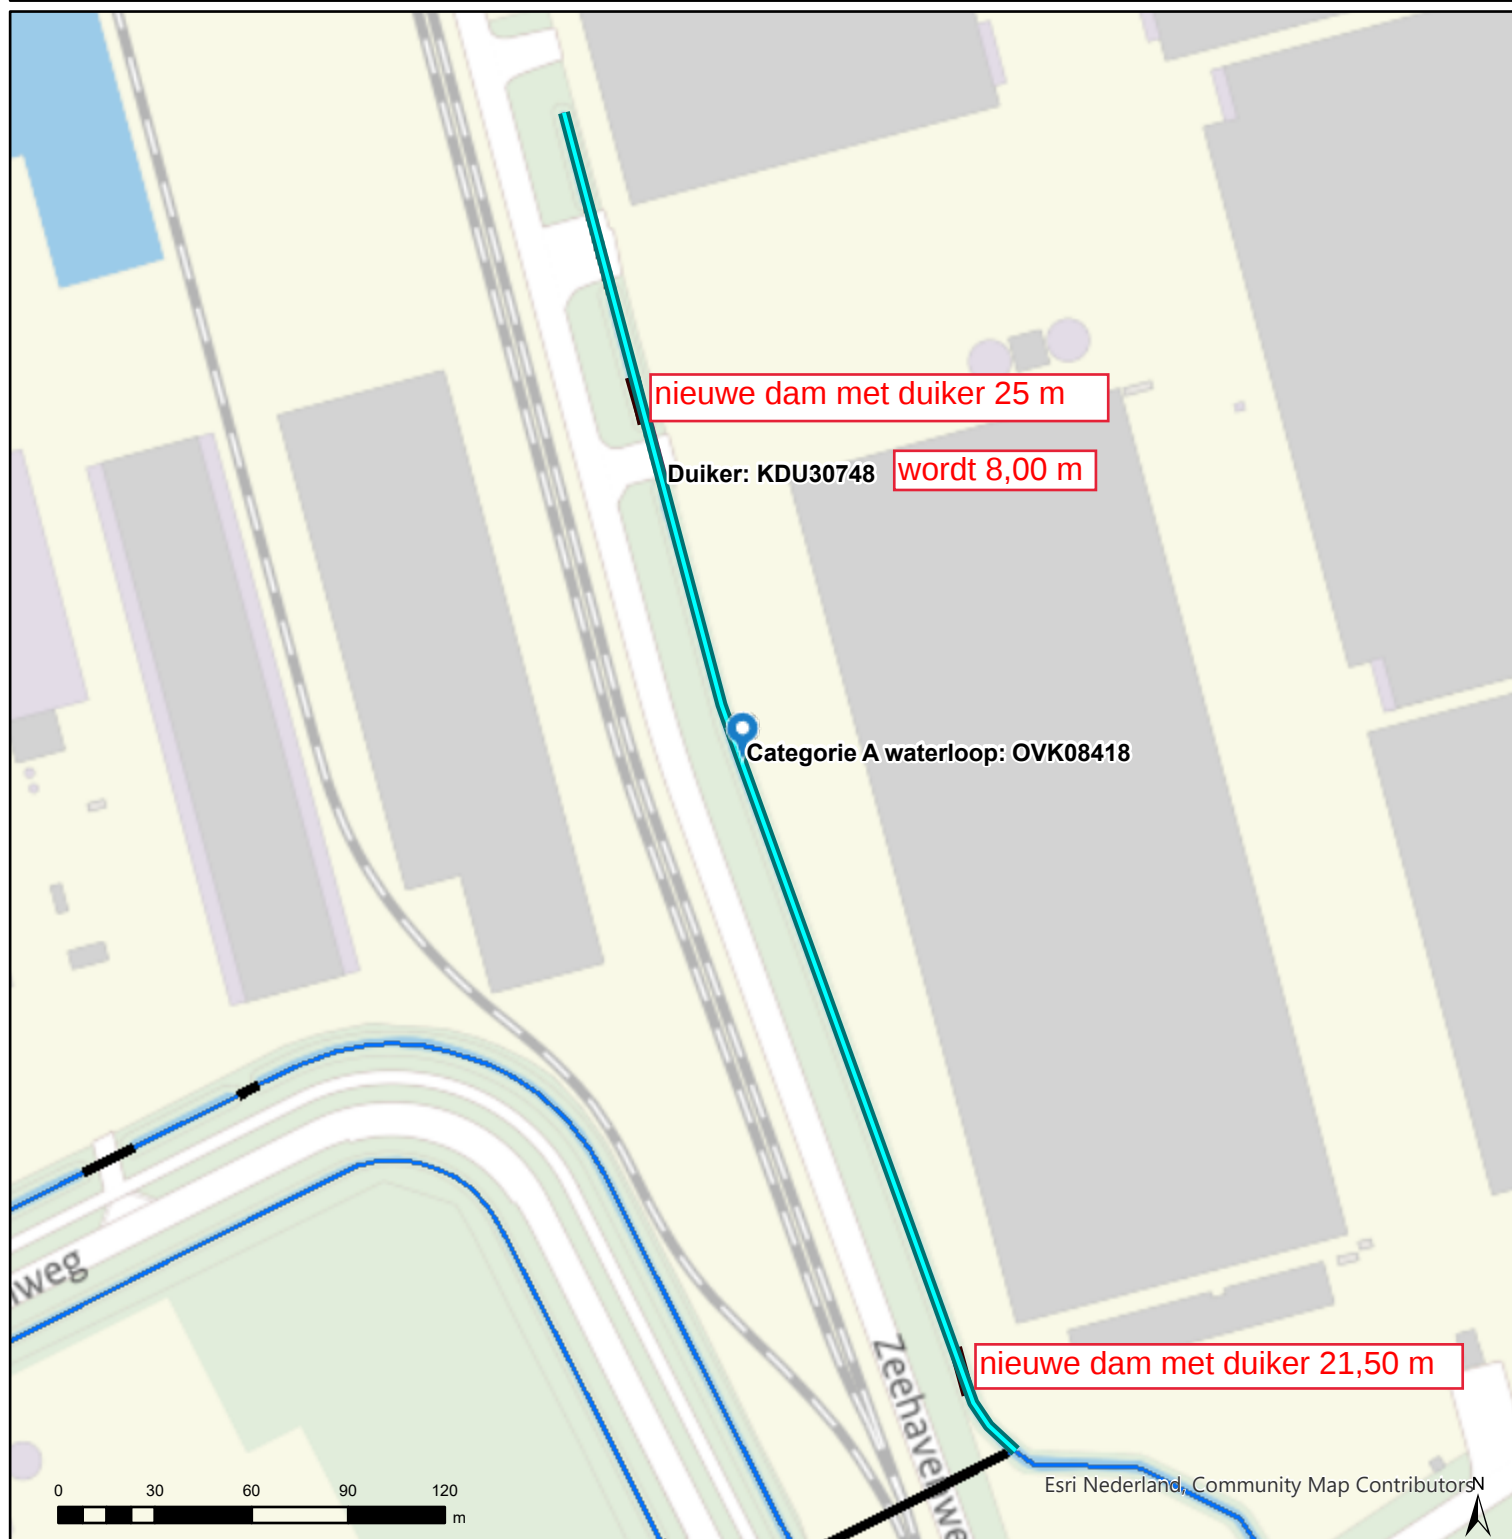

3140 Waterlopen en Kunstwerken

-  Duiker BHR
-  Categorie A waterloop BHR
-  Waterschapsgrens
-  Topo
-  Topo
-  Focus Labels

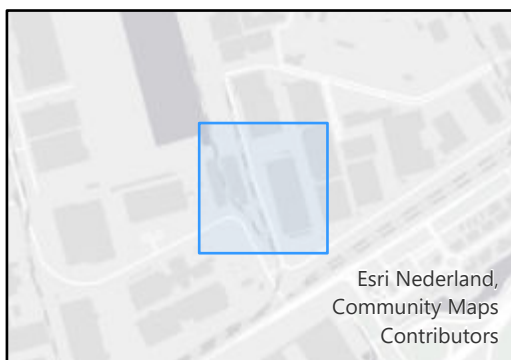

Naam/Proces:

Formaat: A4
Schaal: 1 : 2348
Datum: 02.01.2026