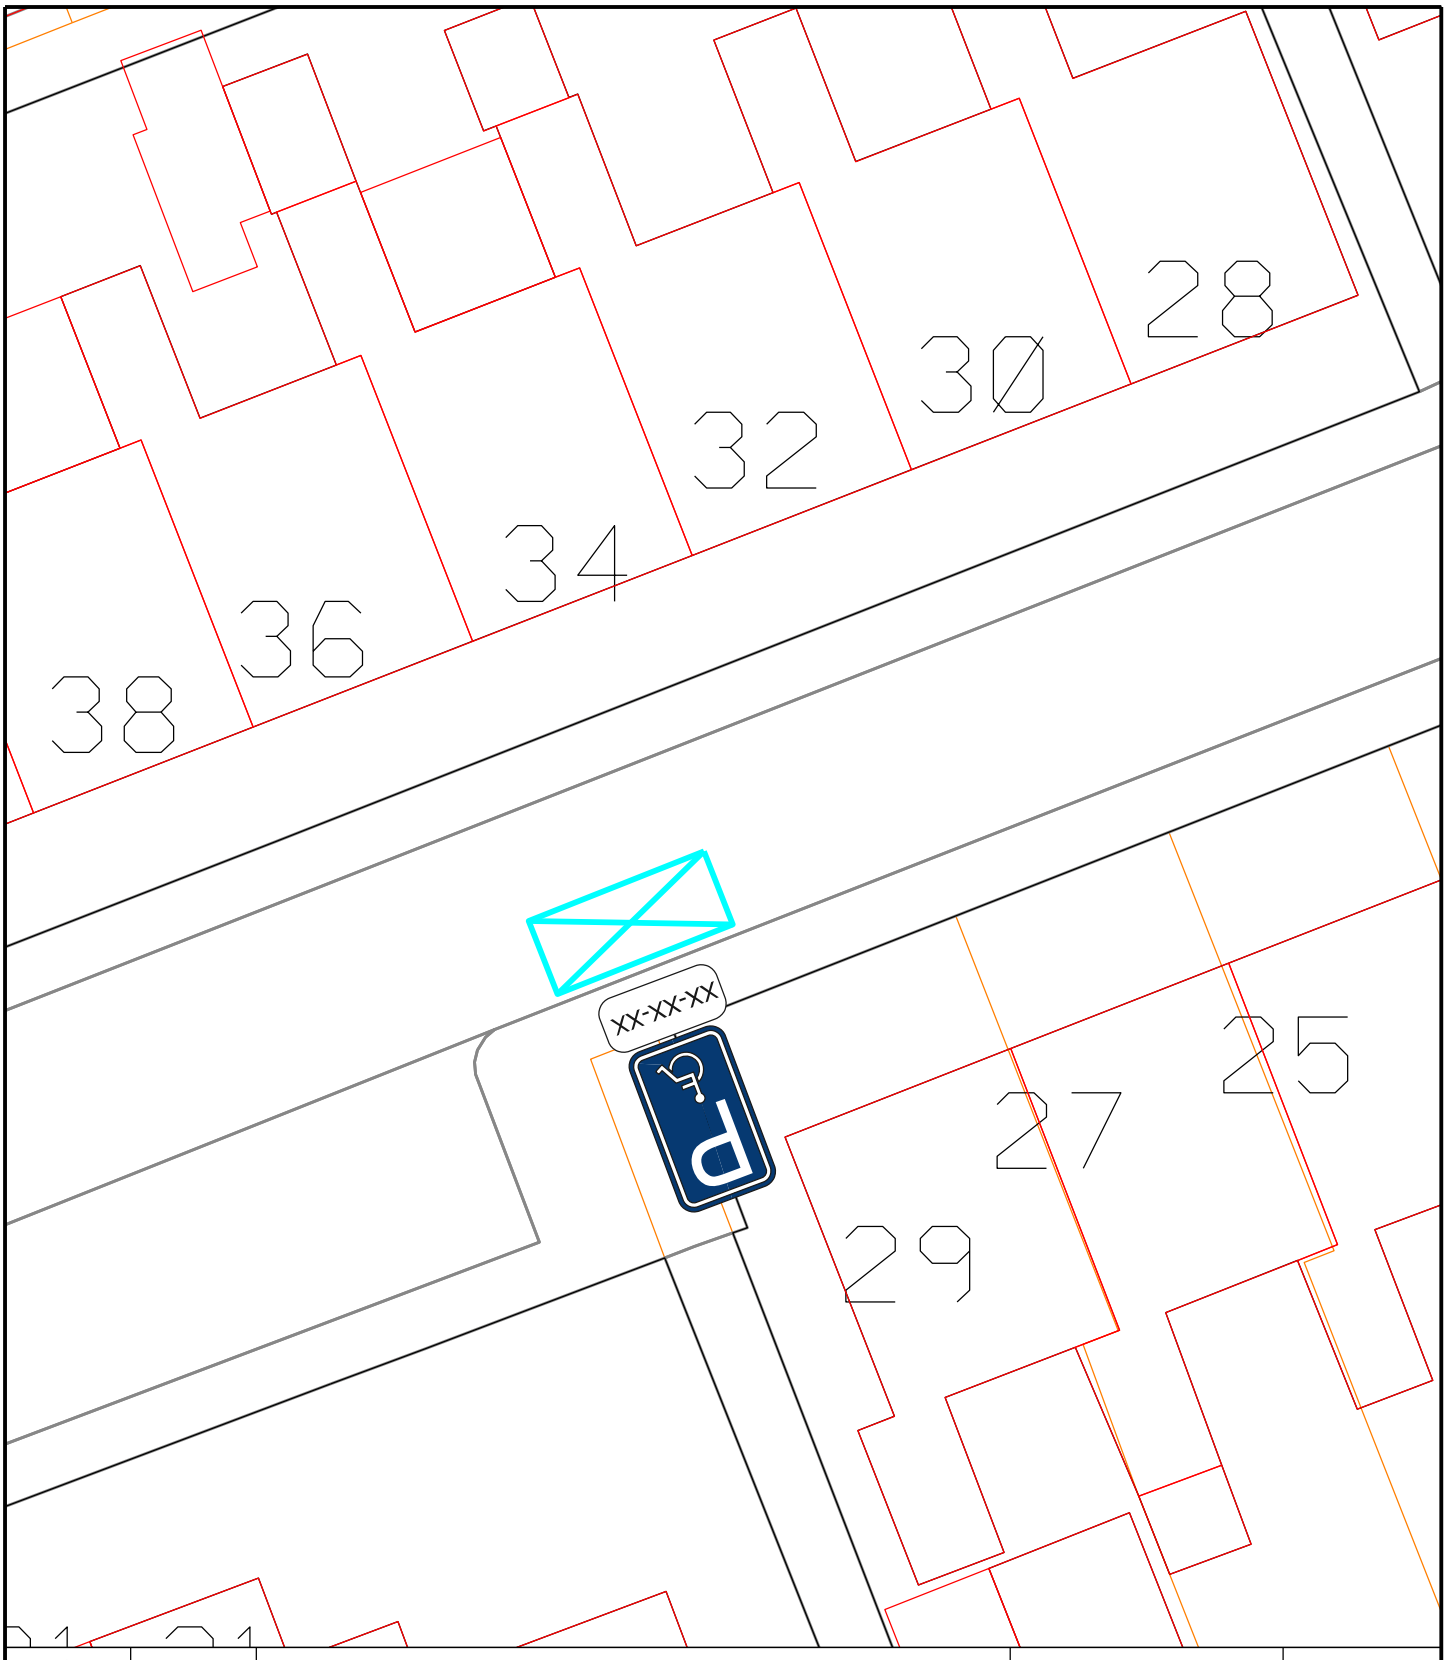


WIJZIG.	DATUM	OMSCHRIJVING	GETEKEND	AKKOORD
C	_	_	_	_
B	_	_	_	_
A	_	_	_	_

gemeente Goeree-Overflakkee

ONDERDEEL: GPP Bloemstraat 29

TEKENINGNUMMER	BLAD	GETEKEND	AKKOORD
Z-26-183679	1 van 1	FvL	PMol

PROJECT	KERN	SCHAAL	FORMAAT	DATUM
Gehandicapten Parkeerplaatsen	Achthuizen	1:200	A4	26-10-2026

Koningin Julianaweg 45, 3241 XB Middelharnis | Postbus 1, 3240 AA Middelharnis | T: 14 0187 | E: info@goeree-overflakkee.nl