

Tekening 1069308-A

Dempen en graven thv Wendelnesseweg-West 51-57 te Sprang-Capelle

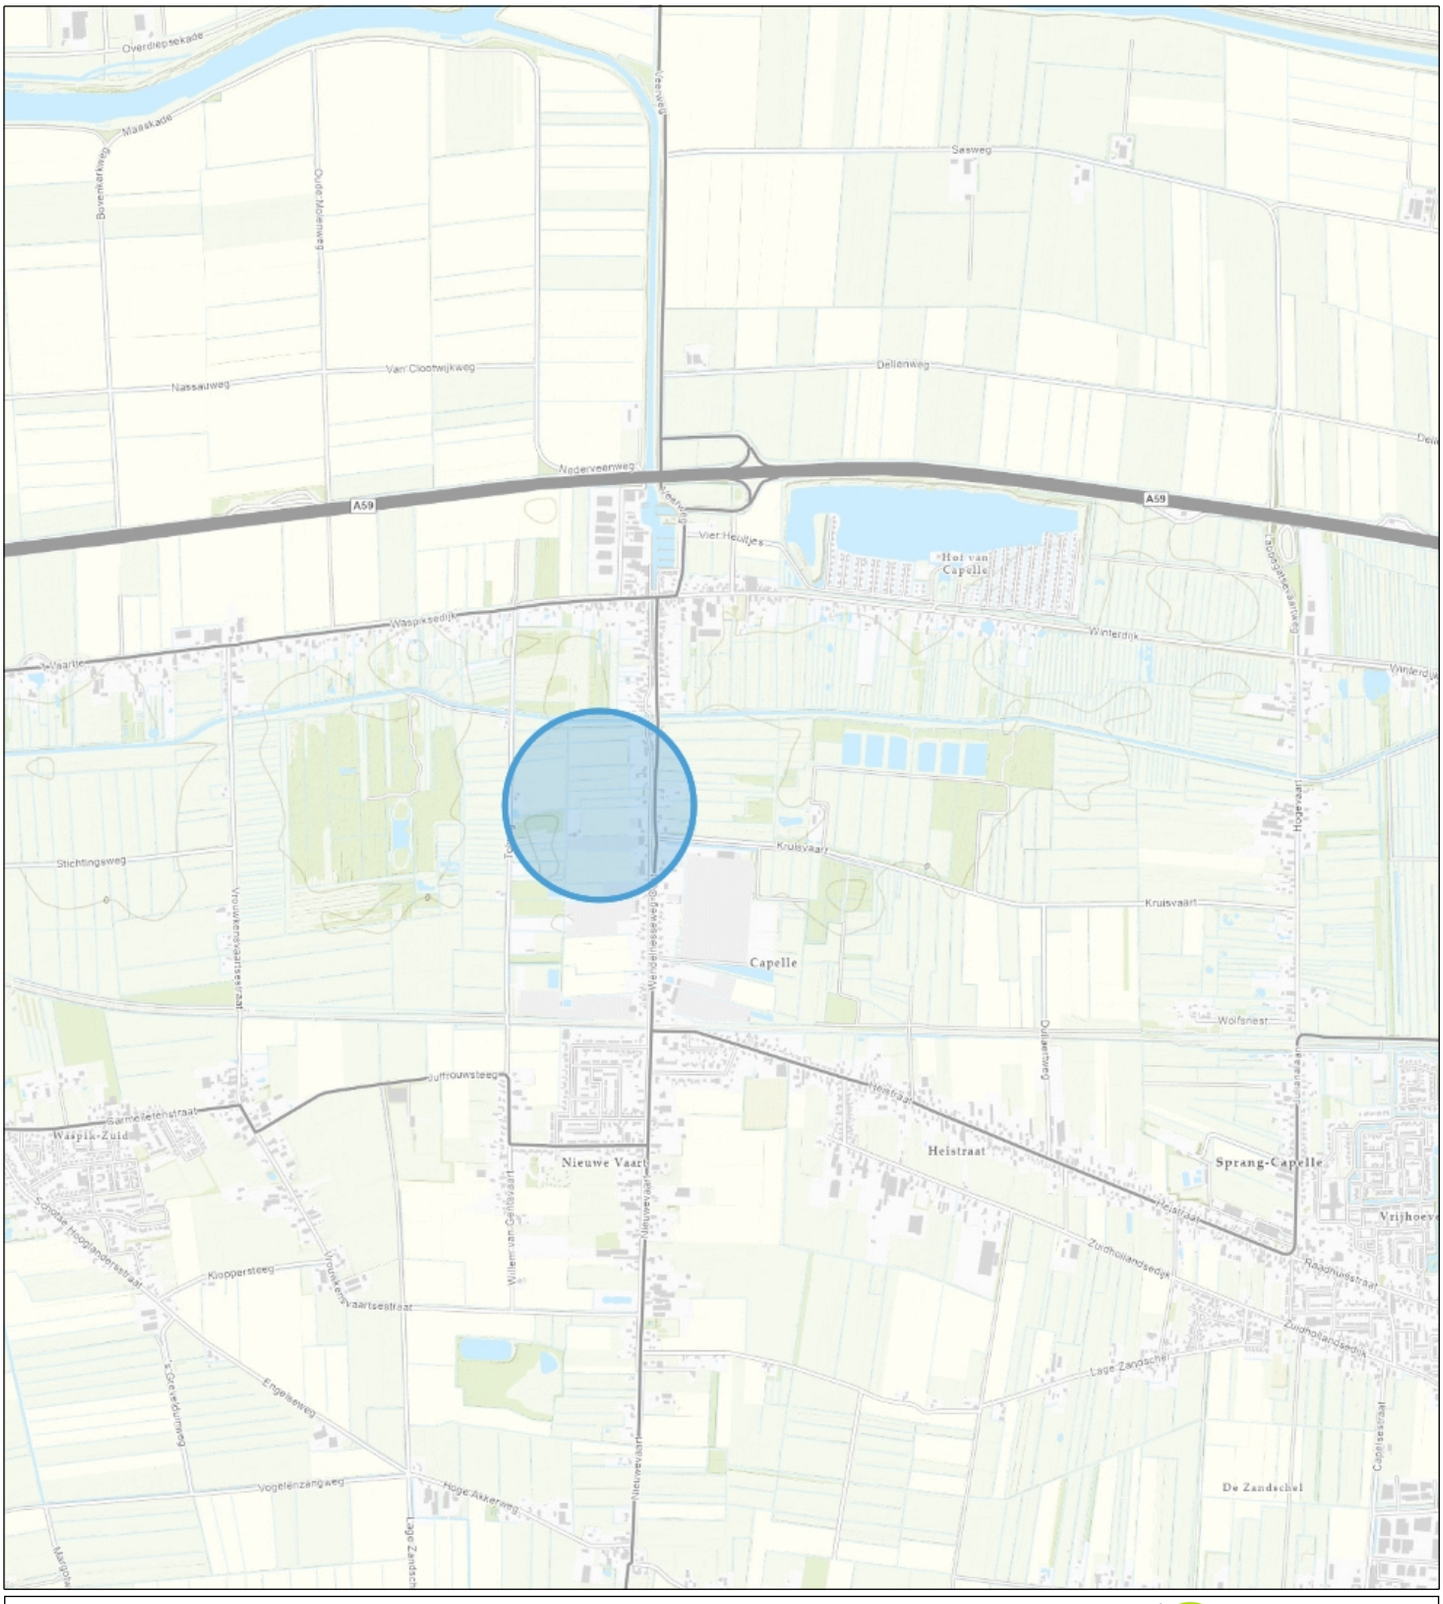

Topo

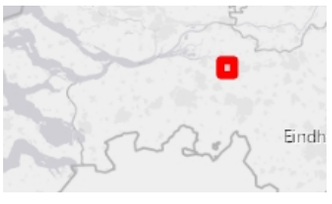

Waterschap Brabantse Delta

Naam/Proces:
-Auteur-

Datum: 22-10-2026
Formaat: A4
Schaal: 1:24,000