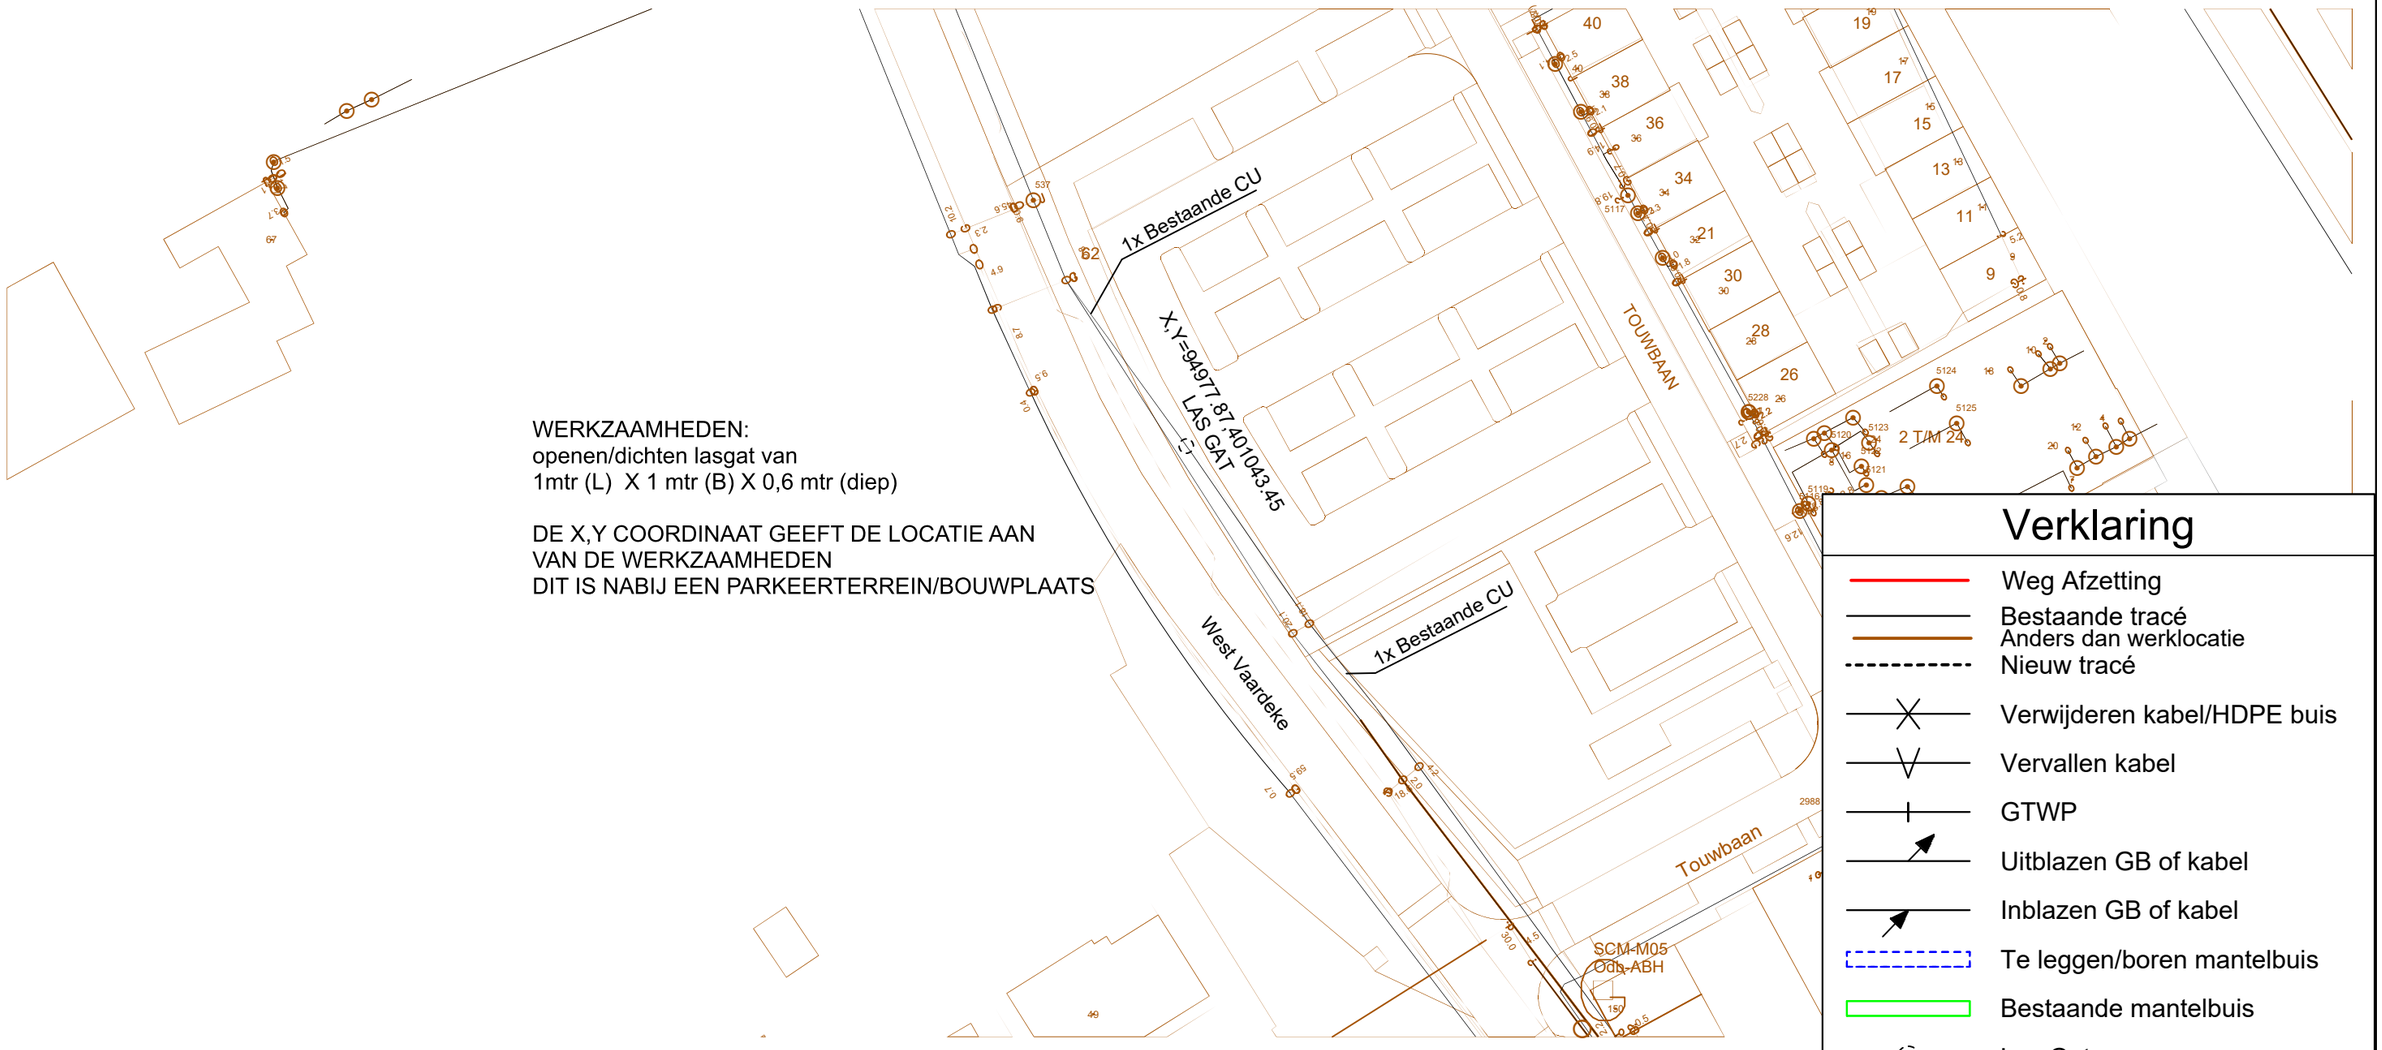


WERKZAAMHEDEN:
openen/dichten lasgat van
1mtr (L) X 1 mtr (B) X 0,6 mtr (diep)

DE X,Y COORDINAAT GEEFT DE LOCATIE AAN
VAN DE WERKZAAMHEDEN
DIT IS NABIJ EEN PARKEERTERREIN/BOUWPLAATS

Verklaring

- Weg Afzetting
- Bestaande tracé
- Anders dan werklocatie
- Nieuw tracé
- Verwijderen kabel/HDPE buis
- Vervallen kabel
- GTWP
- Uitblazen GB of kabel
- Inblazen GB of kabel
- Te leggen/boren mantelbuis
- Bestaande mantelbuis
- Las Gat
- Tracé inhoud — Tracé inhoud
- Werk Locatie

	uitg	datum	eng	Status
	1	01-10-2026	RVJ	Concept
	2			
	3			
	4			1:500
	5			A3
	6			

auteursrechten VolkerWessels Telecom, nadruk verboden

CGB : West Vaardeke
WPL : Oudenbosch

Hanab Connectivity Solutions

TKNR : SO0826018892