
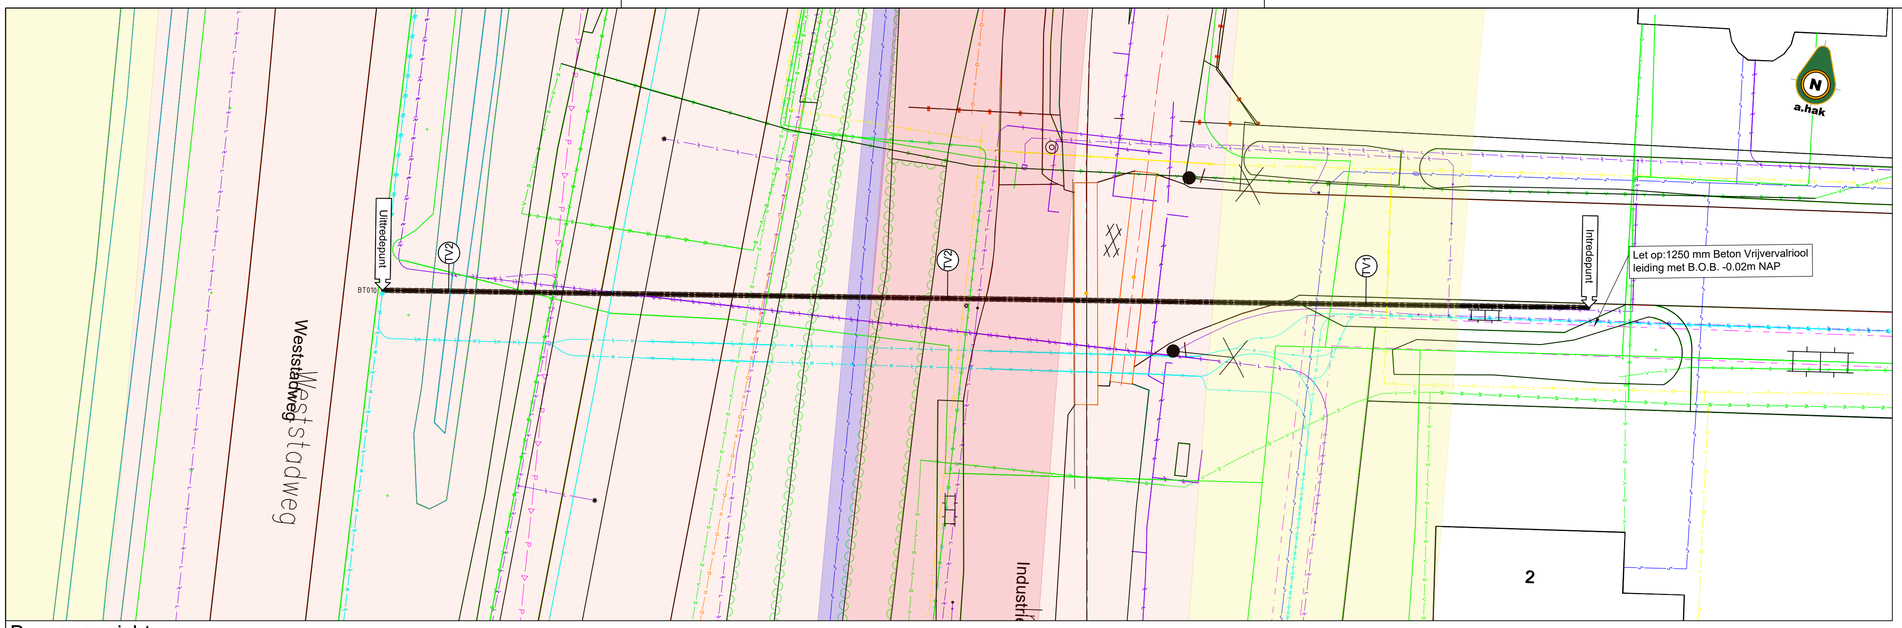


Bovenaanzicht


Schaal: M_1:250

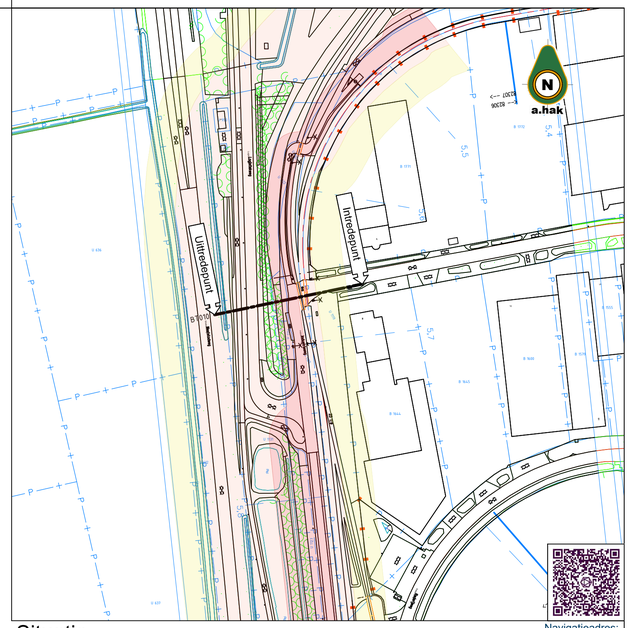

Situatie

Schaal: 1:2000

Navigatieadres:
Koopvaardijweg 2, 4906 CV Oosterhout

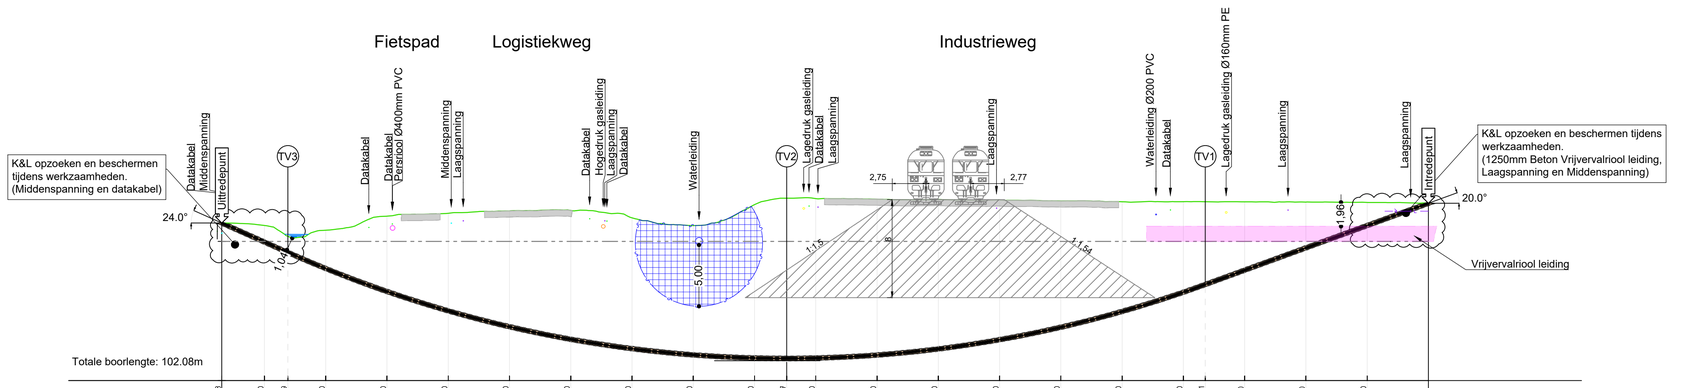

Afstand	-98.48	-95.00	-93.09	-90.00	-85.00	-80.00	-75.00	-70.00	-65.00	-60.00	-55.00	-52.37	-50.00	-45.00	-40.00	-35.00	-30.00	-25.00	-20.00	-18.21	-15.00	-10.00	-5.00					Afstand
Boring lengte	102.08	98.27	96.17	92.82	87.48	82.24	77.07	71.97	66.91	61.88	56.87	54.25	51.87	46.87	41.84	36.78	31.68	26.52	21.28	19.38	15.96	10.64	5.32					Boring lengte
Hoogte maaiveld N.A.P.	1.50	1.30	0.42	0.91	2.06	2.29	2.49	2.53	1.92	1.29	3.00	3.52	3.49	3.45	3.42	3.38	3.30	3.24	3.24	3.24	3.23	3.21	3.18					Hoogte maaiveld N.A.P.
Hoogte hartlijn boring N.A.P.	1.50	-0.05	-0.90	-2.21	-4.09	-5.67	-6.96	-7.99	-8.75	-9.26	-9.51	-9.55	-9.52	-9.27	-8.77	-8.02	-7.00	-5.72	-4.15	-3.52	-2.35	-0.53	1.29					Hoogte hartlijn boring N.A.P.
Maaiveld - hartlijn Maaiveld - hartlijn boring	0.00	1.35	1.32	3.12	6.15	7.96	9.45	10.52	10.67	10.55	12.52	13.07	13.01	12.72	12.19	11.40	10.30	8.95	7.39	6.75	5.58	3.74	1.89					Maaiveld - hartlijn Maaiveld - hartlijn boring
Verticale hoek/radius		∠-24.00°									Rv=100.00																	∠20.00°	Verticale hoek/radius
Verticale Lengte		5.90									76.79																	19.38	Verticale Lengte

Lengteprofiel

Schaal: M_1:250

- Chemie
- Buisleiding gevaarlijke inhoud
- Datatransport
- Gas hoge druk
- Gas lage druk
- Hoogspanning
- Middenspanning
- Laagspanning
- Landelijk hoogspanningsnet
- Persriool
- Riool (vrijverval)
- Warmtetransportleiding
- Waterleiding
- Boring derden
- Duiker
- Eis voorzorgsmaatregel (per thema kleur)
- Gebied met K&L
- Bestaande bebouwing + huisnummer
- Kadastrale grens + perceelnummer
- Boorlijn, boorbuis & ruimgat
- Waterkering kernzone
- Waterkering binnenbeschermingszone
- Waterkering buitenbeschermingszone
- Bouwweg
- Maaiveld
- Afrastering

Legenda


Tangentpuntenlijst BT010

Naam	X	Y	Z
Intredepunt	116497.79	408637.60	3.11
TV1	116479.96	408633.90	-3.52
TV2	116446.51	408626.94	-9.55
TV3	116406.65	408618.66	-0.90
Uittredepunt	116401.37	408617.56	1.50

Opmerkingen

- Maten in meters en peilmaten in meters t.o.v. N.A.P., tenzij anders vermeld;
- Coördinaten in meters o.b.v. RD-stelstel;
- Diameters en materiaalmaten in millimeters, tenzij anders vermeld;
- Alle hoeken staan in het 360-gradenstelsel;
- Lengteprofiel op basis van AHN (Actueel Hoogtebestand Nederland), tenzij anders vermeld;
- Juiste ligging van kabels en leidingen tijdens uitvoering te bepalen door middel van proefsleuven;
- Exacte positionering van het materieel wordt geoptimaliseerd door de booruitvoerder;
- Voor start werkzaamheden dient de uitvoerder de bodemgesteldheid te controleren om te bepalen of rijplaten en/of andere voorzieningen nodig zijn voor het betreden van de werklocatie en de uitvoering.

Tekening gebaseerd op:
- R.08521_Projecttekening1_MS.pdf d.d. 16-04-2026
- KLIC-nummer: 26O0107474 (Ontvangstdatum 07-07-2026)

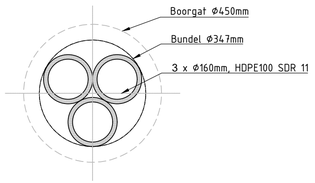

Doorsnede boring

Schaal: 1:10

ProRail

- Spoor tracé: Oosterhout - Weststad
- Geocode: 82307
- Spoorkilometrering: 5.669

Revisie	Datum	Getekend	Gecontroleerd	Omschrijving
3				
2				
1				

Klant: Enexis

Project: NU OTH KOOPVAARDIJ-LOGISTIEWEG MS MST

HDD 01
3 x Ø160 mm, HDPE100, SDR11
t.b.v. Middenspanning

a.hak
Steenoven 2-6
4196 HG Tricht
Postbus 151, 4190 CD Geldermalsen
T +31 345 579 211
E engineering@a-hak.nl
I www.a-hak.nl

Getekend	Gecontroleerd	Documenttype	Formaat
SSU 08-07-2026	PVR 08-07-2026	BOORTEKENING	A1
		Blad 1 / 1	Schaal 1:250

Tekeningnummer: 05526140-018-BT010
Revisie: 0

A1 (841 x 594)