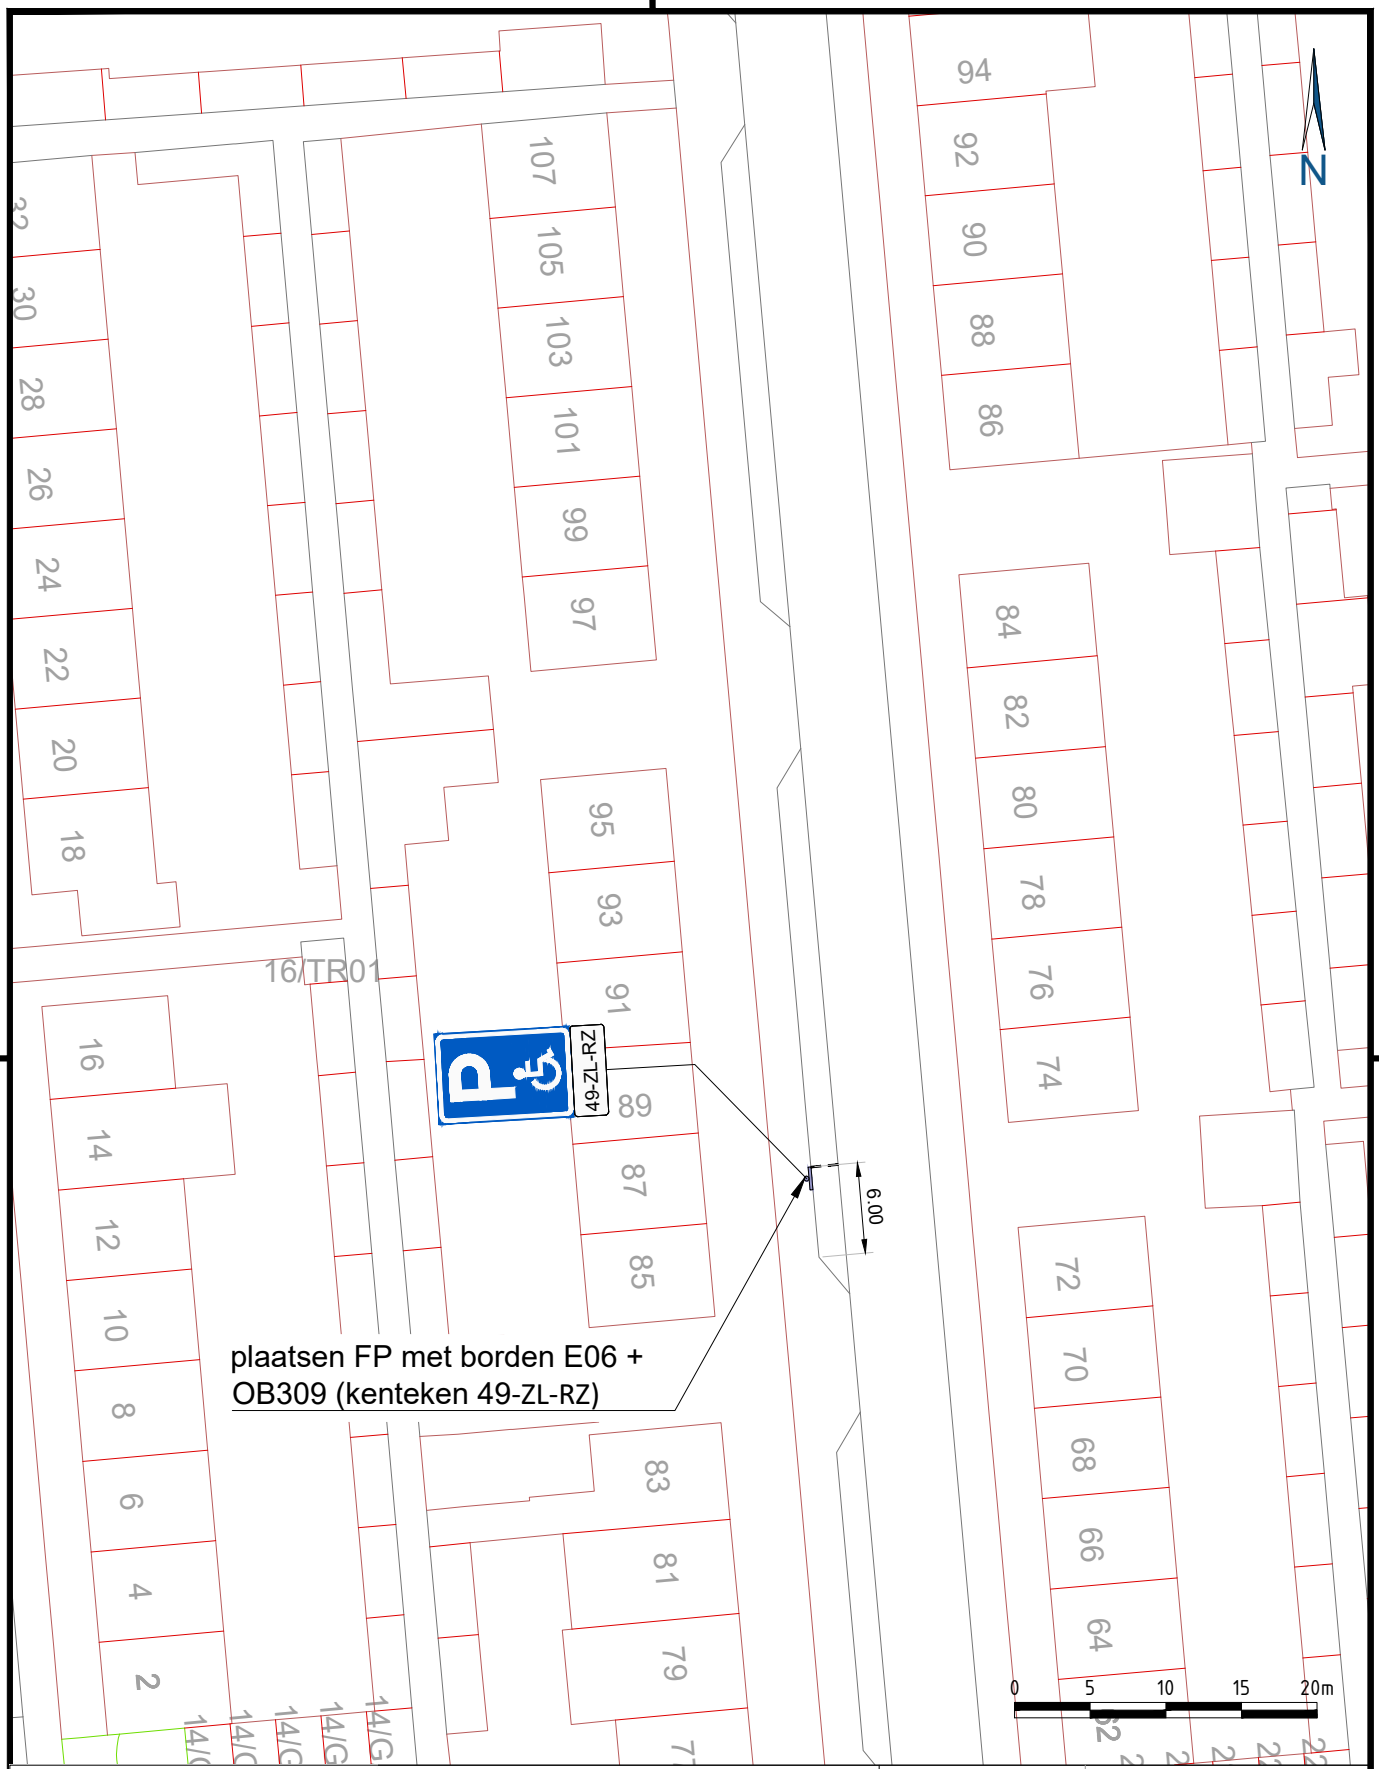

meewerkend boxtel

Meewerkend Boxtel
Markt 1
5281 AT, Boxtel

status	fase
BESLUIT	DEFINITIEF

PROJECT

Aanwijzing GPP Van Randerodestraat 87

OMSCHRIJVING

Toekenning gehandicaptenparkeerplaats op kenteken (49-ZL-RZ)

Zaaknummer 1420203

getekend	gecontr.
SV 13-10-2026	CdcC 13-10-2026
schaal 1:500	formaat A4
bladnummer 1/1	tek.nummer 2026_0037_00

Aan de maatvoering en inhoud van deze tekening kunnen geen rechten worden ontleend.
De gegevens op deze tekening zijn slechts informatief bedoeld.

C:\Users\SVer oeven\OneDrive - MijnGemeenteDichtbij\Tekeningen\BOXTEL\2026_0037_00_BOX_GPP van Randerodestraat 37 znr 1420203.dwg