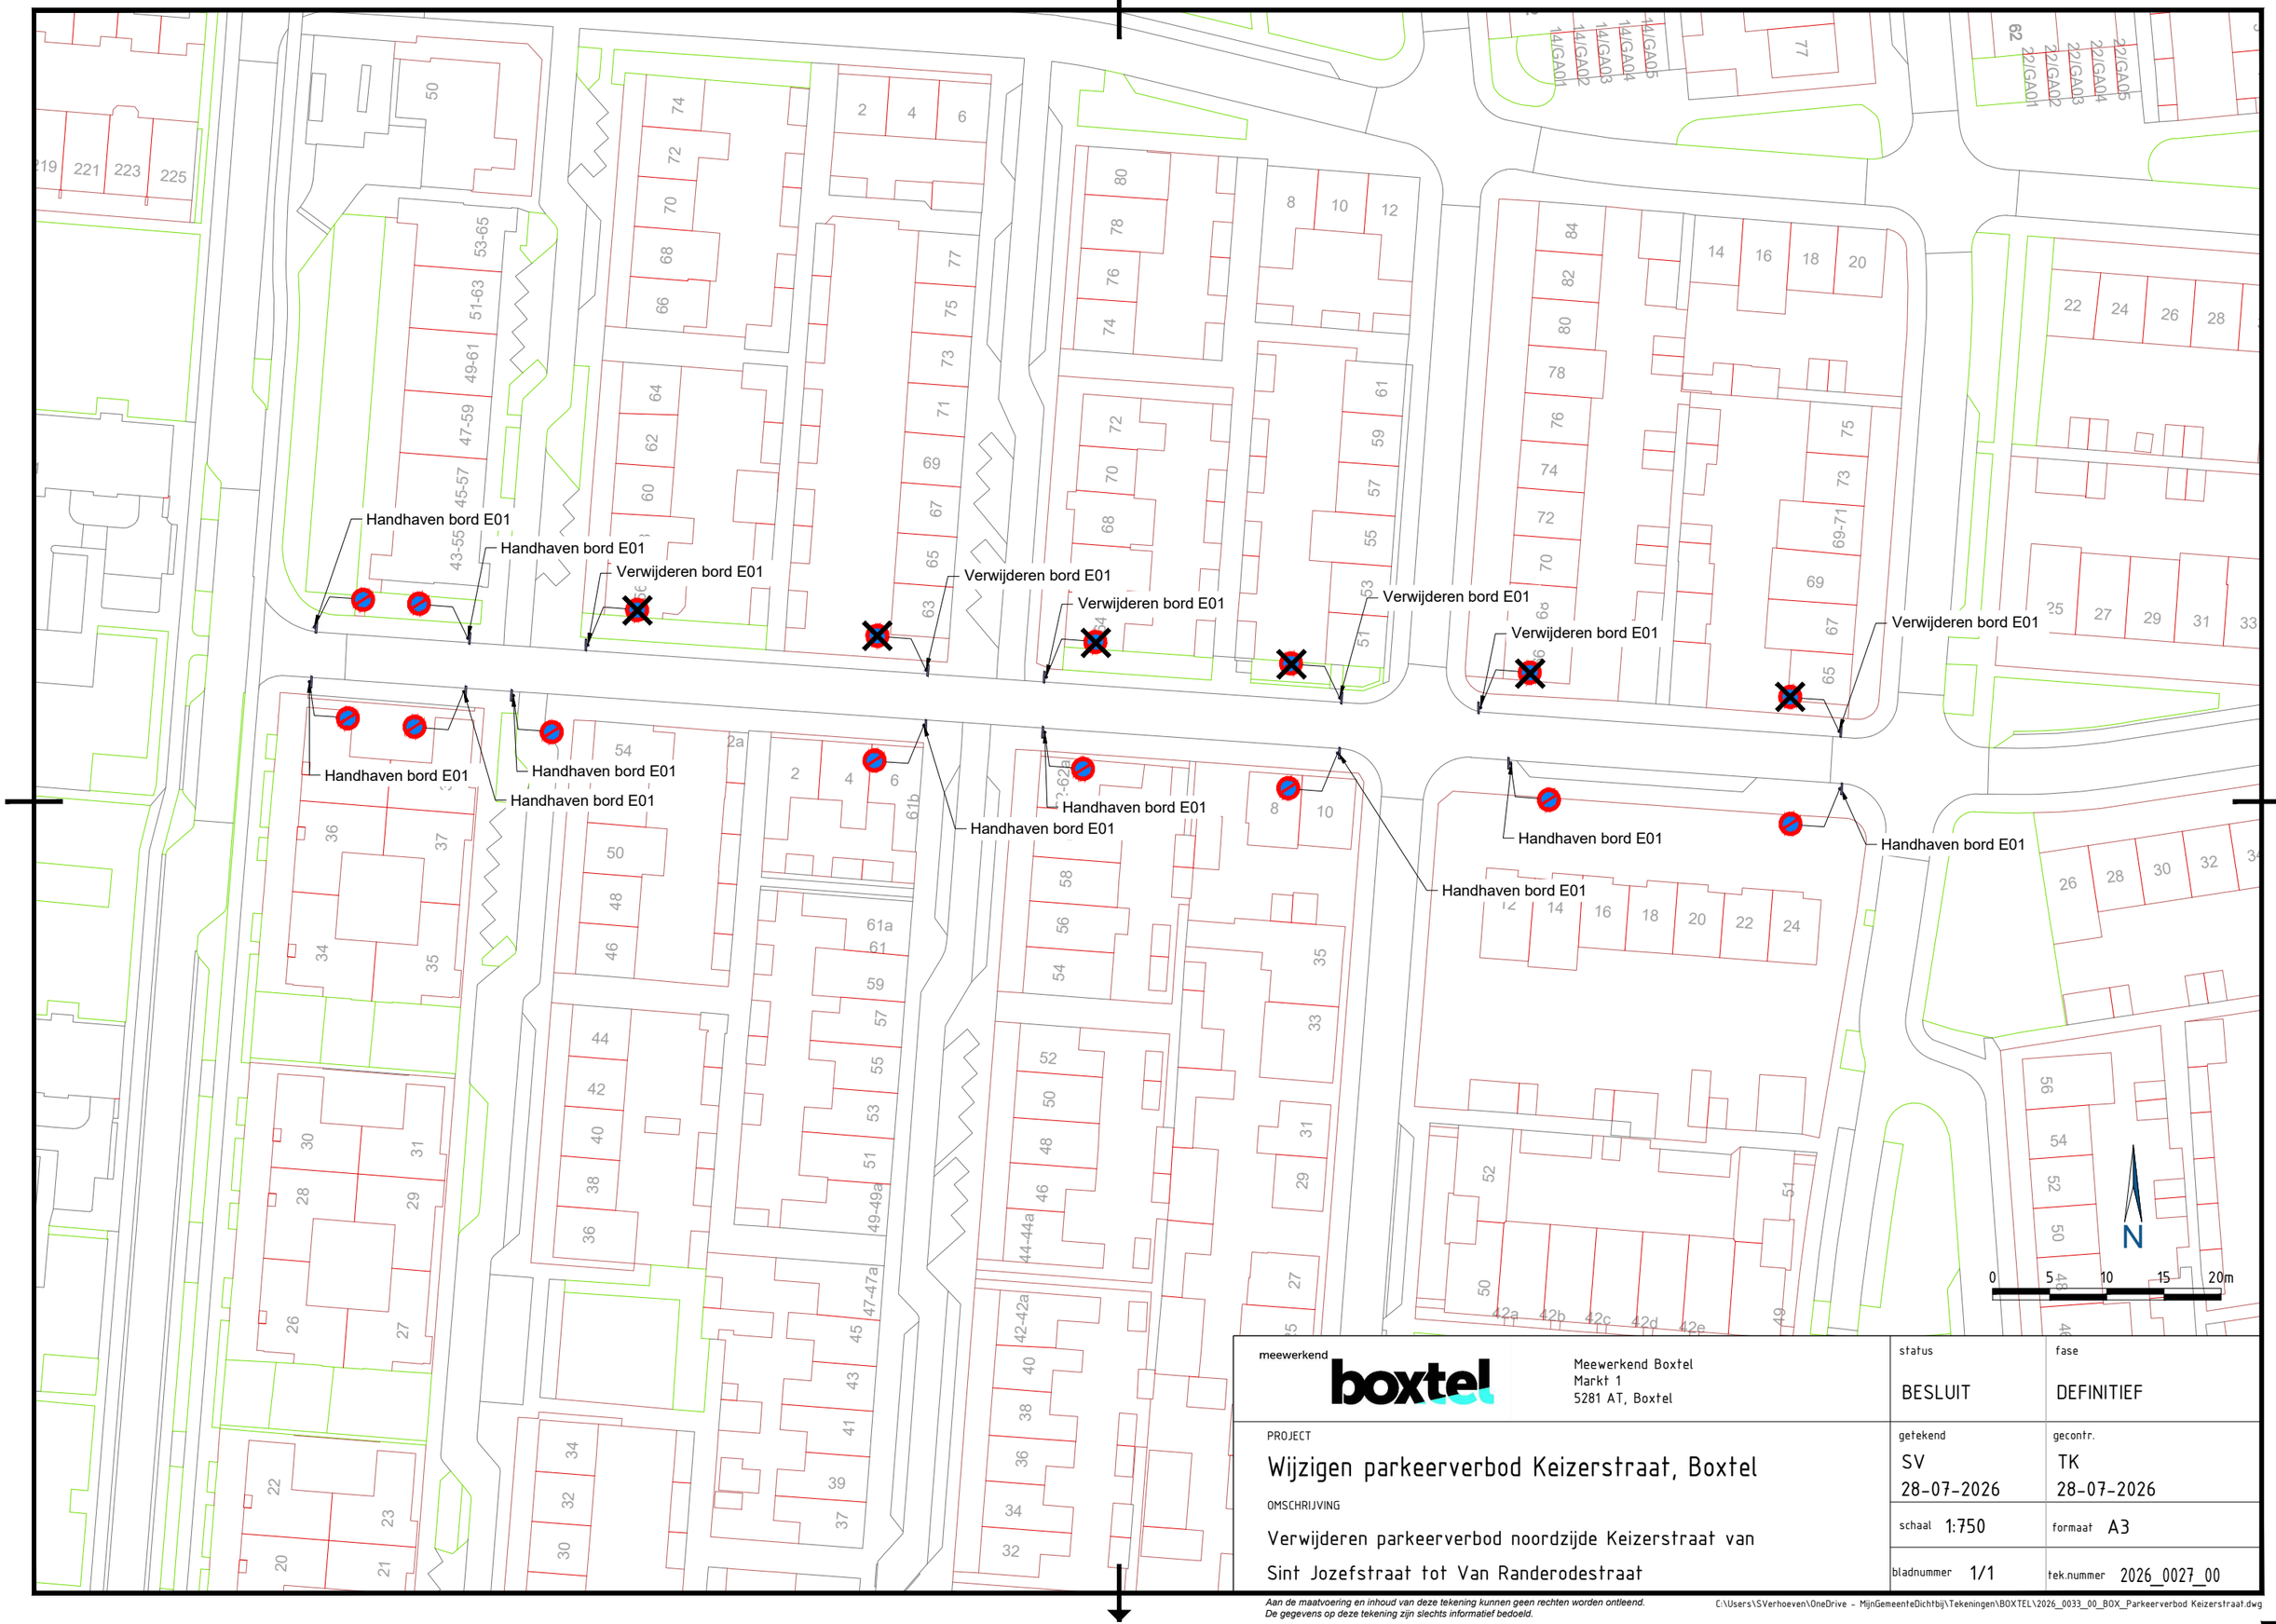



meewerkend boxtel

Meewerkend Boxtel
Markt 1
5281 AT, Boxtel

| | |
|---|---|
| status: BESLUIT | fase: DEFINITIEF |
| PROJECT: Wijzigen parkeerverbod Keizerstraat, Boxtel | getekend: SV 28-07-2026 / gecontr.: TK 28-07-2026 |
| OMSCHRIJVING: Verwijderen parkeerverbod noordzijde Keizerstraat van Sint Jozefstraat tot Van Randerodestraat | schaal: 1:750 / formaat: A3 |
| | bladnummer: 1/1 / tek.nummer: 2026_0027_00 |

*Aan de maatvoering en inhoud van deze tekening kunnen geen rechten worden ontleend.*
*De gegevens op deze tekening zijn slechts informatief bedoeld.*

C:\Users\SVerhoeven\OneDrive - MijnGemeenteDichtbij\Tekeningen\BOXTEL\2026_0033_00_BOX_Parkeerverbod Keizerstraat.dwg