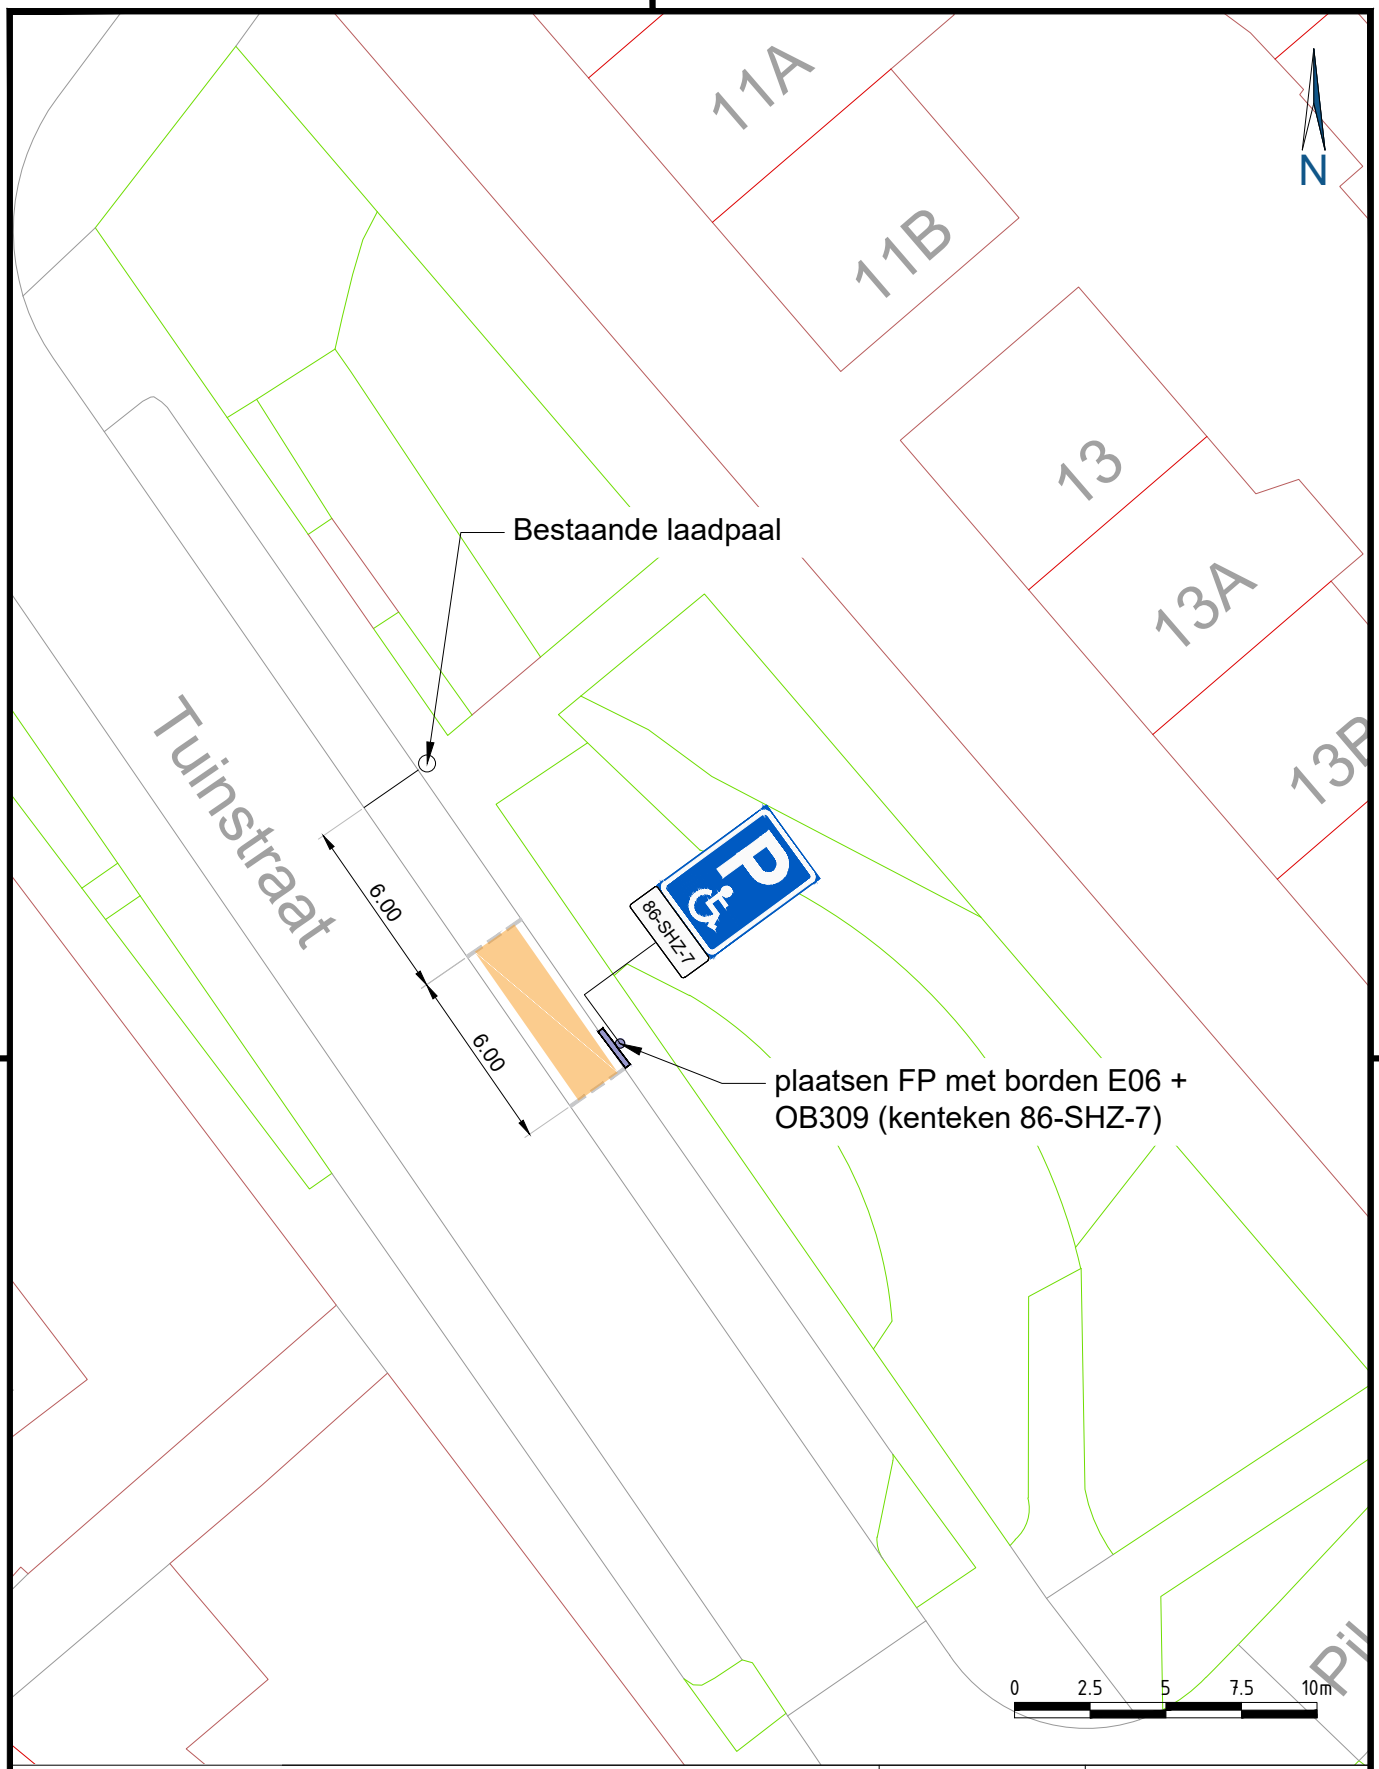

Samenwerkend Sint-Michielsgestel
Meanderplein 1
5271 GC Sint-Michielsgestel

status: DEFINITIEF	fase: BESLUIT
getekend: SV 14-10-2026	gecontr.: CcdC 14-10-2026
schaal: 1:250	formaat: A4-staand
bladnummer: 1/1	tek.nummer: 2026_0038_00

PROJECT

GPP Tuinstraat 13, Den Dungen

OMSCHRIJVING

Toekenning gehandicaptenparkeerplaats op kenteken 86-SHZ-7

zaaknummer: 1424045

Aan de maatvoering en inhoud van deze tekening kunnen geen rechten worden ontleend.
De gegevens op deze tekening zijn slechts informatief bedoeld.

C:\Users\SVerhoeven\OneDrive - MijnGemeenteDichtbij\Tekeningen\SMG\2026_0038_00_SMG_GPP Tuinstraat 13 zaaknr 1424045.dwg