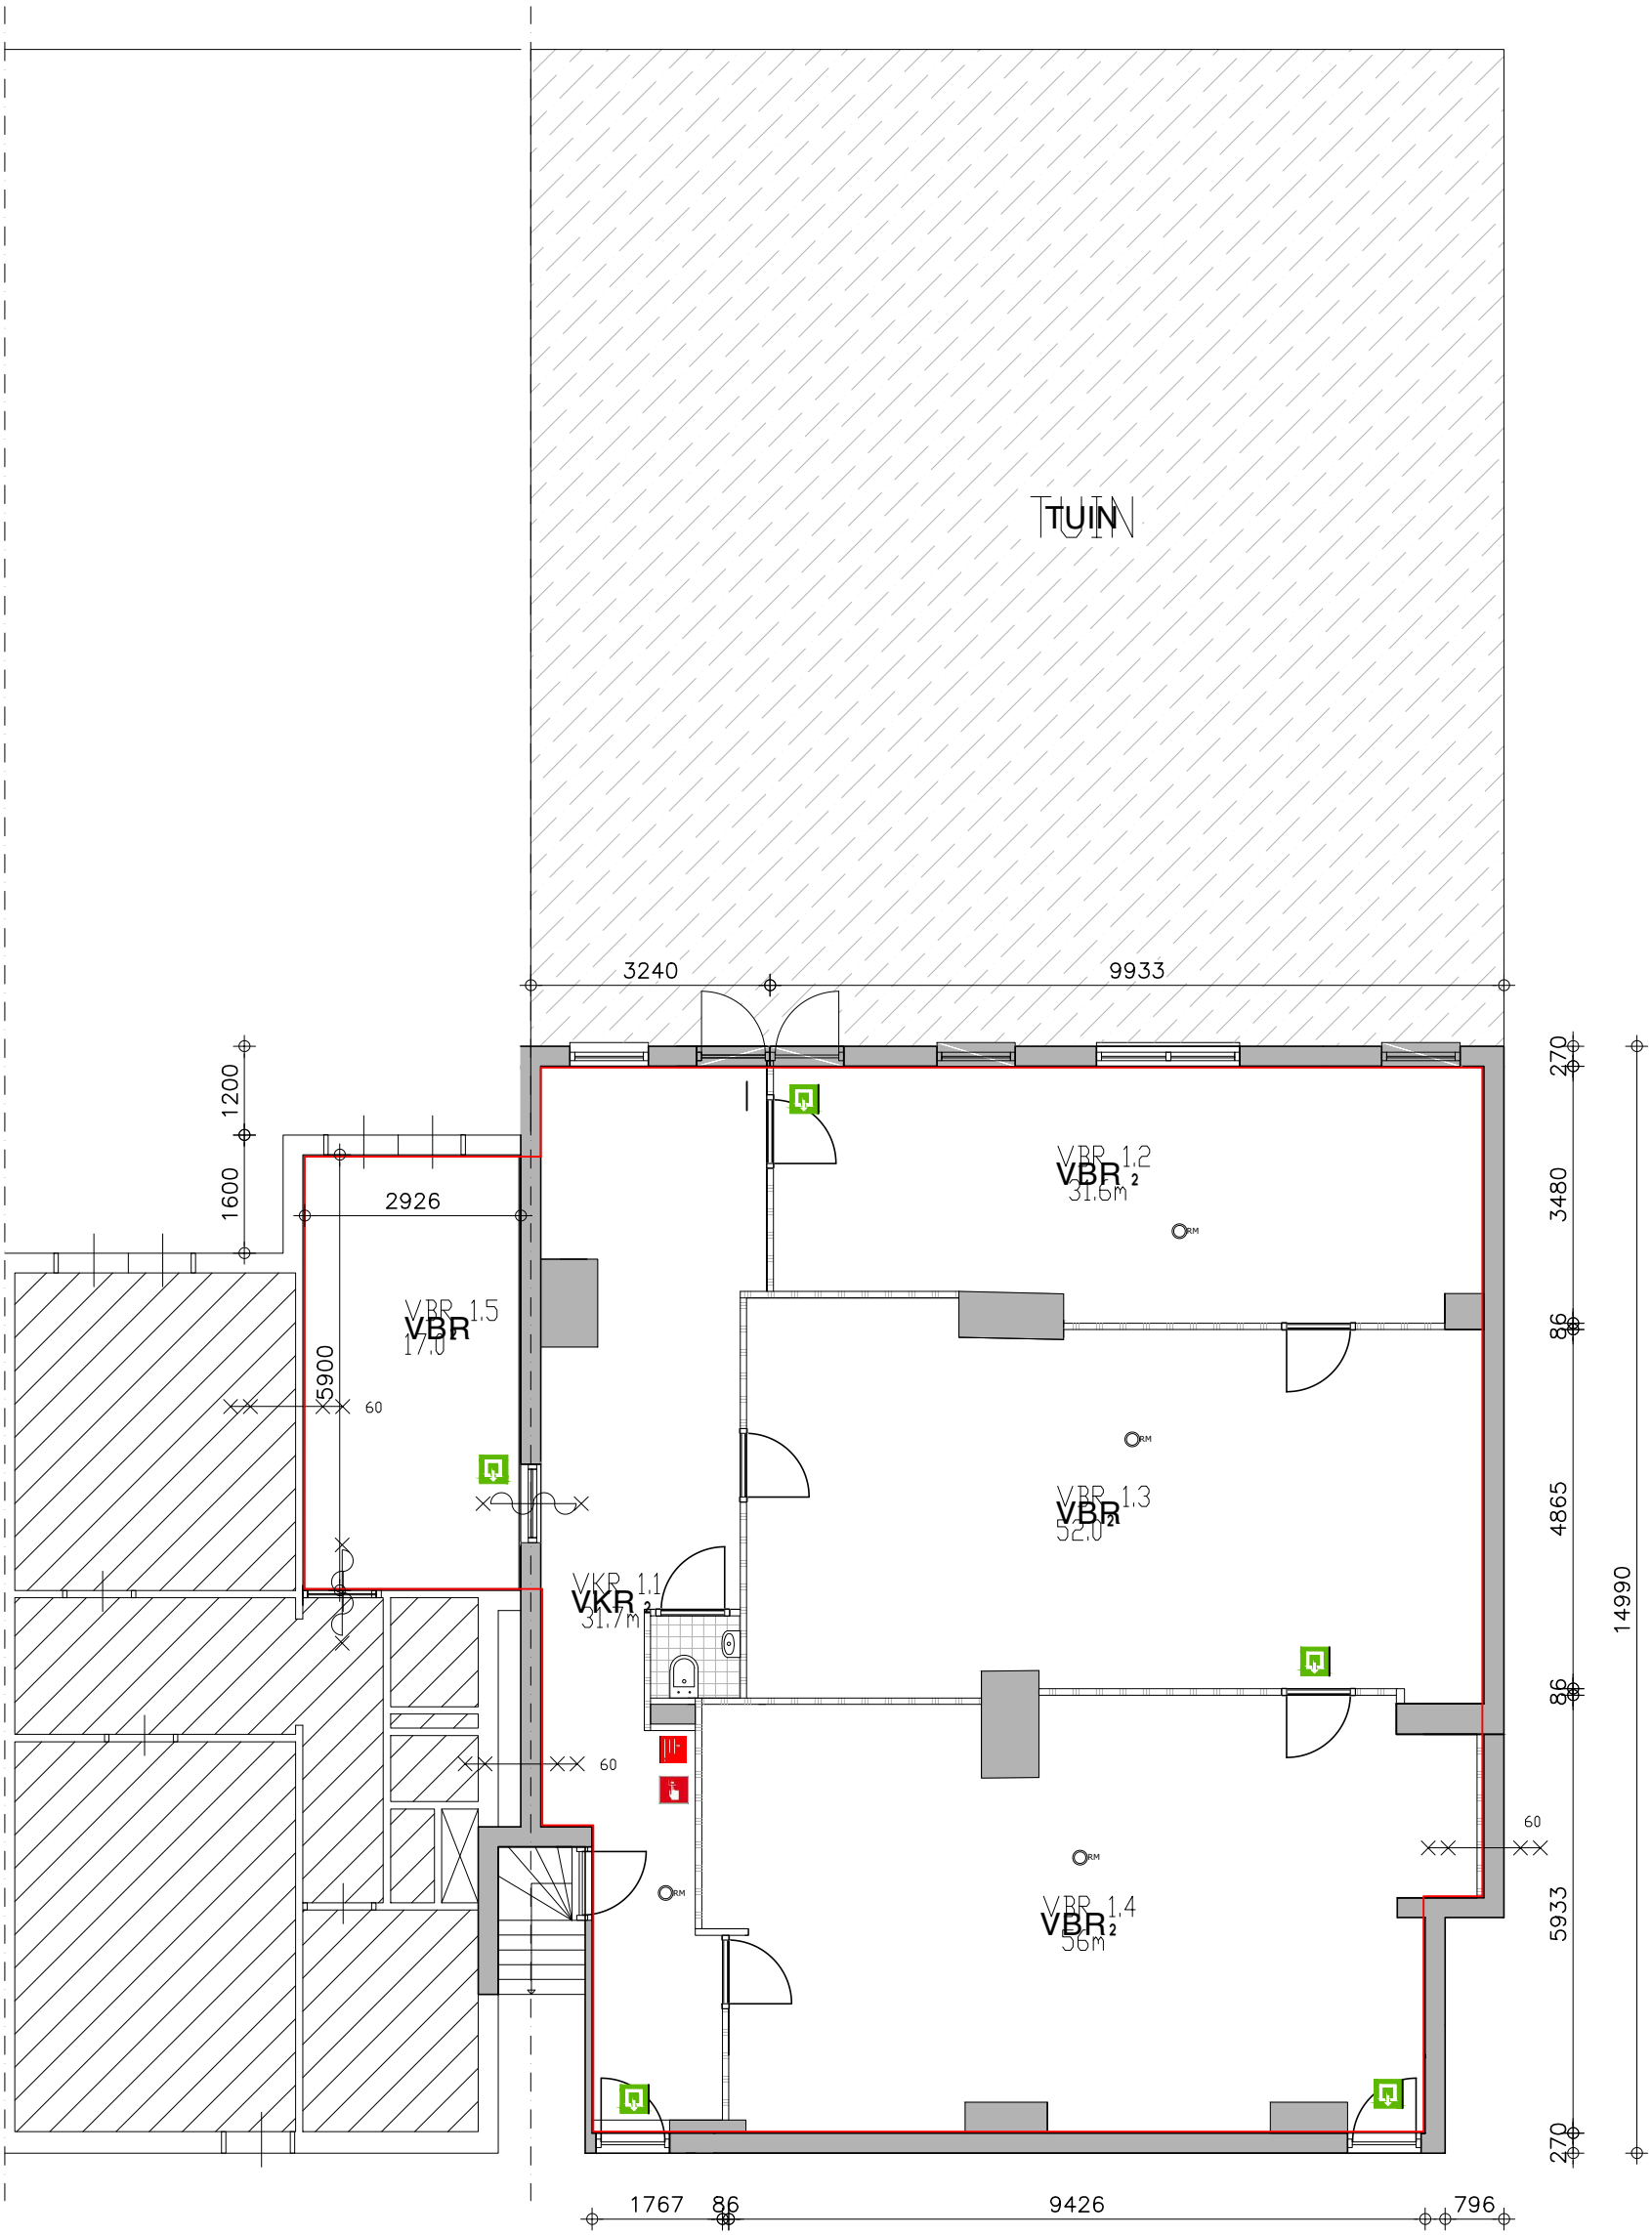


Luchtverversing conform bouwbesluit Afdeling 3.6. Luchtverversing

Begane grond

T01

OLO-nummer: 161965
Behoort bij beschikking van het Dagelijks Bestuur van het stadsdeel West d.d. 6 januari 2016

Bestaande situatie (ongewijzigd)	
Brandcompartiment	
Nooduitgang	
Uitgang	
Rookmelder	
Brandslanghaspel	
Handmelder	

Alle maten in het werk te controleren!

Uitbreiding woning aan: Baarsjesweg Amsterdam Begane grond nieuw	tekeningnummer : IN
opdrachtgever: KDV Mijn Blokje	
getekend: GB	
schaal: 1:100 @ A3	
datum: 29–9–2015	
gewijzigd:	

DPW tekenbureau
Pyreneeënstraat 34
3445 DC Woerden
telnr : 06-16488656
fax : 0877-844072

Aan deze tekeningen kunnen geen rechten worden ontleend