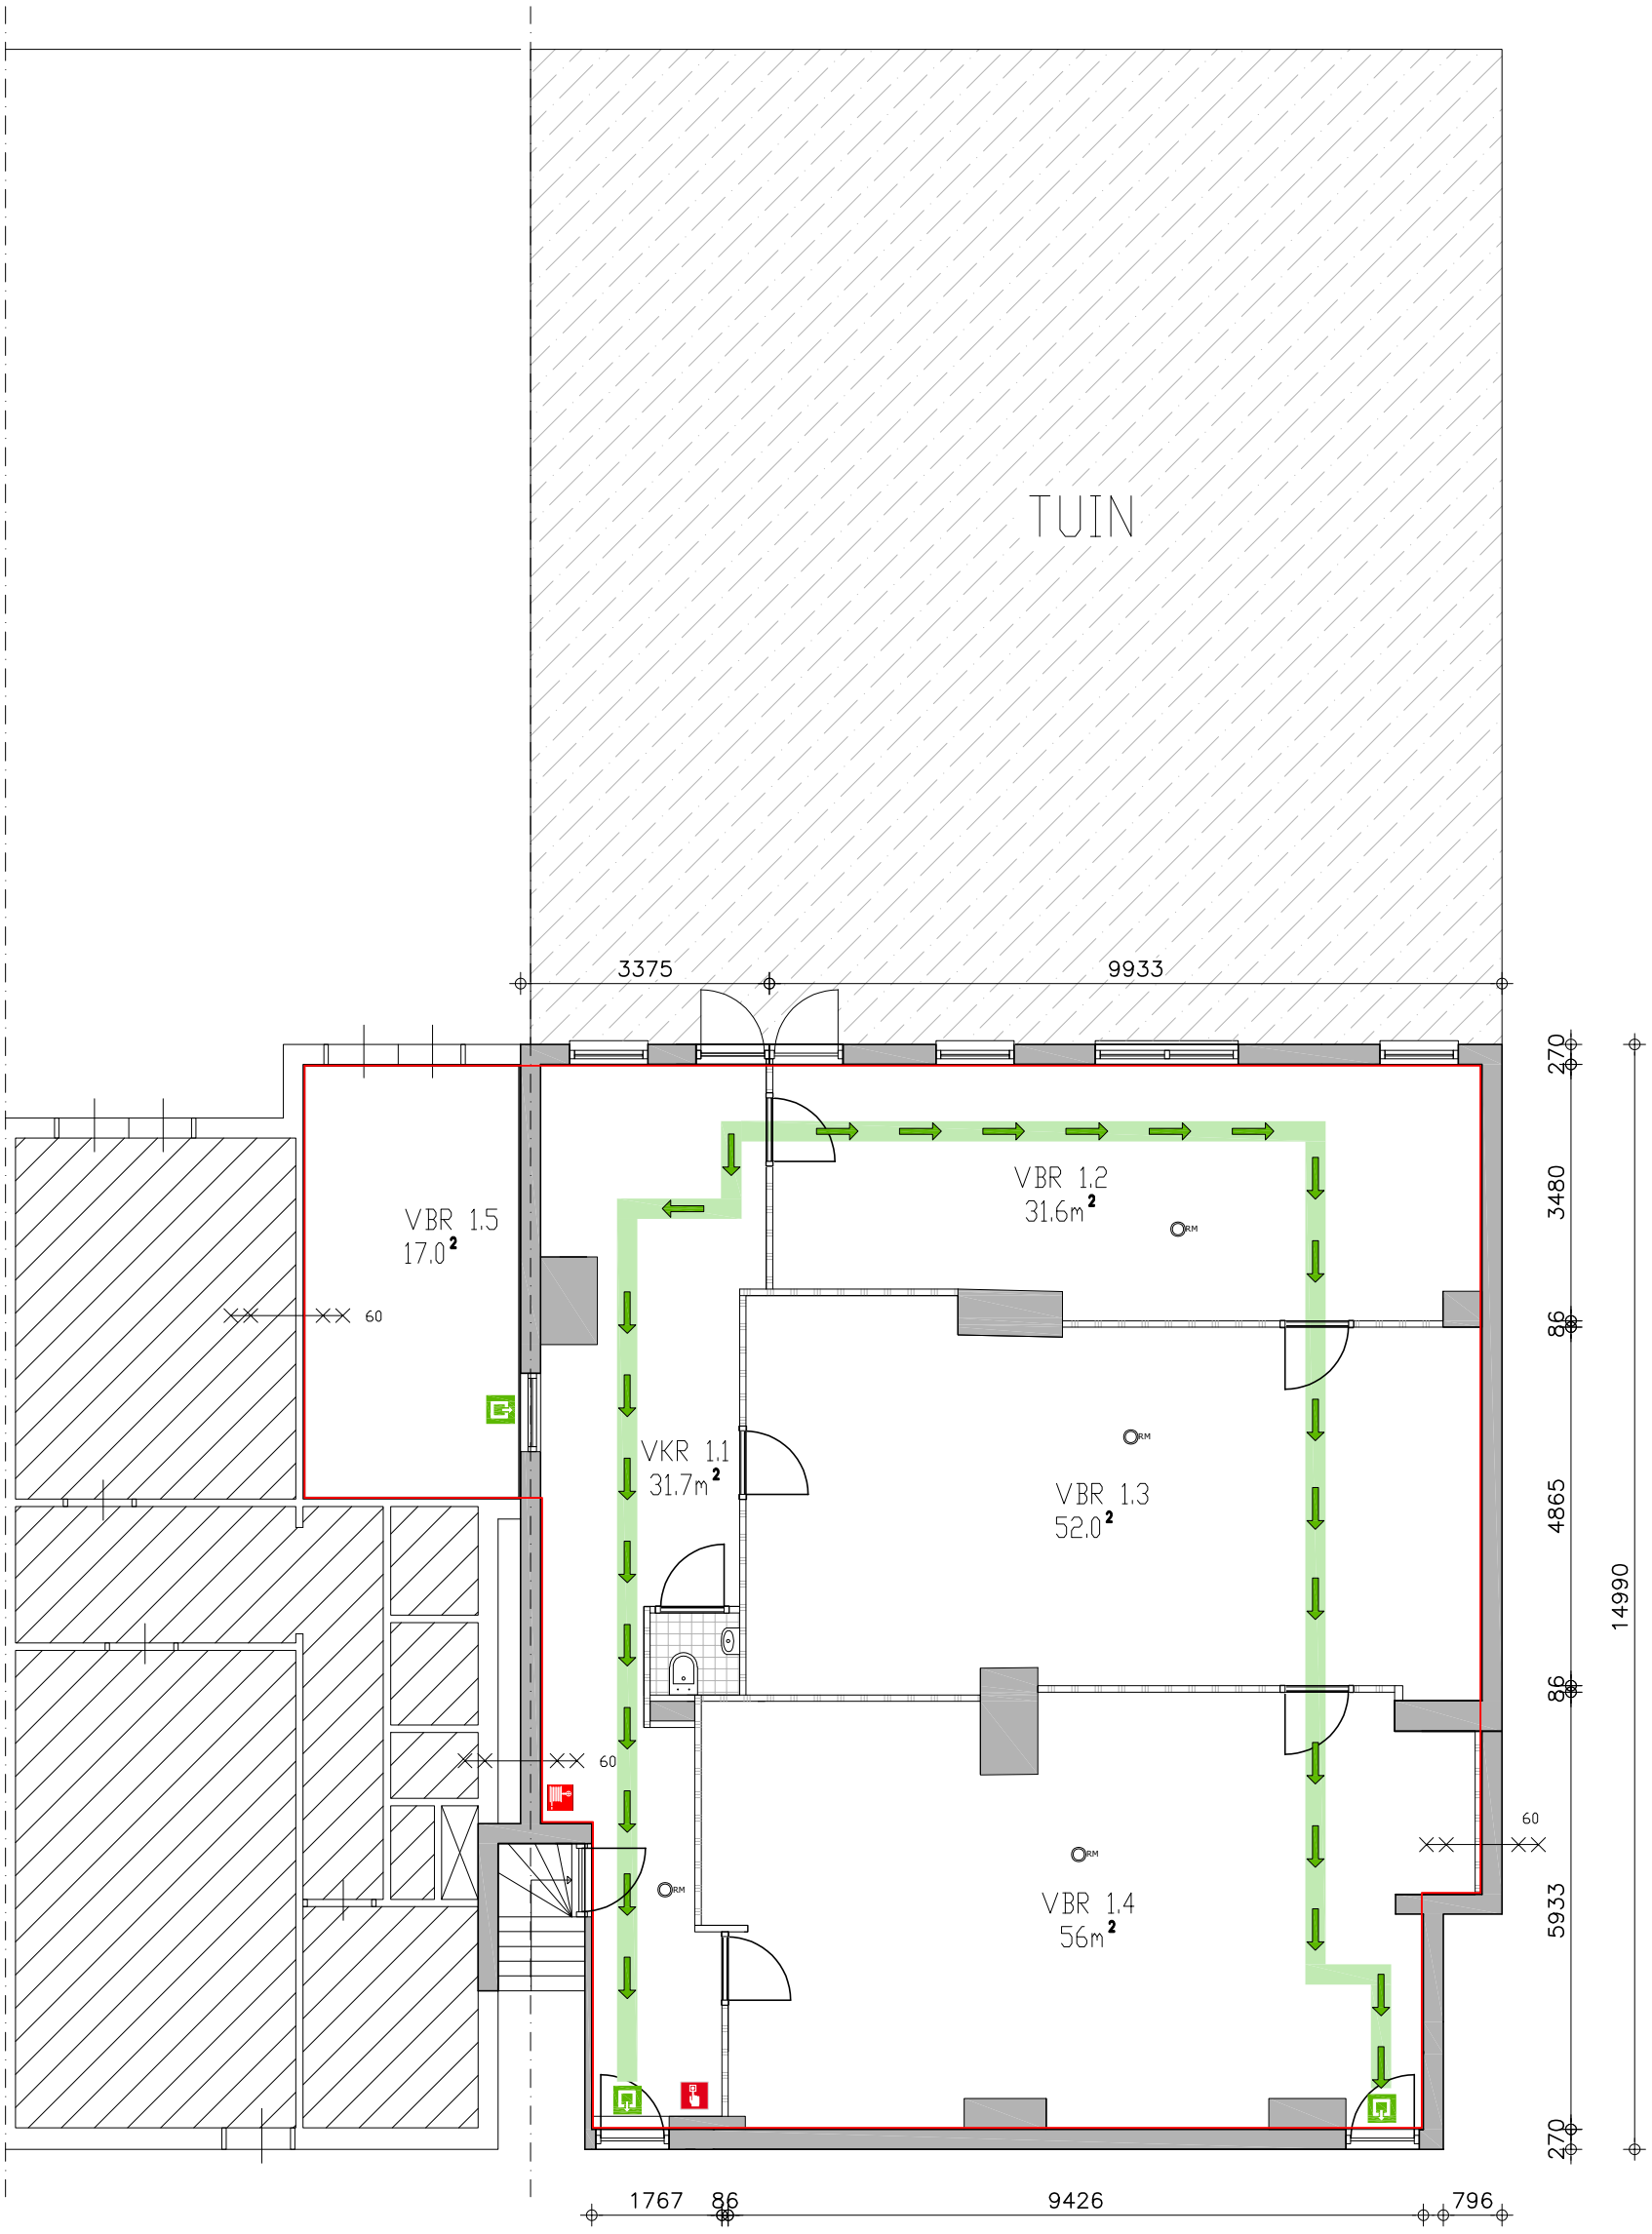


Luchtverversing conform bouwbesluit Afdeling 3.6. Luchtverversing

Begane grond

	Bestaande situatie (ongewijzigd)
	Brandcompartiment
	Uitgang
RM	Rookmelder
	Brandslanghaspel
	Handmelder

Alle maten in het werk te controleren!

Uitbreiding woning aan: Baarsjesweg Amsterdam Begane grond	tekeningnummer : 1
opdrachtgever: KDV Roosje	
getekend: WF	
schaal: 1:100 A3	
datum: 09–03–2026	
gewijzigd:	

DPW tekenbureau
Pyreneeënstraat 34
3446 DC Woerden
telnr : 06–16488656
fax : 0877–844072

Aan deze tekeningen kunnen geen rechten worden ontleend