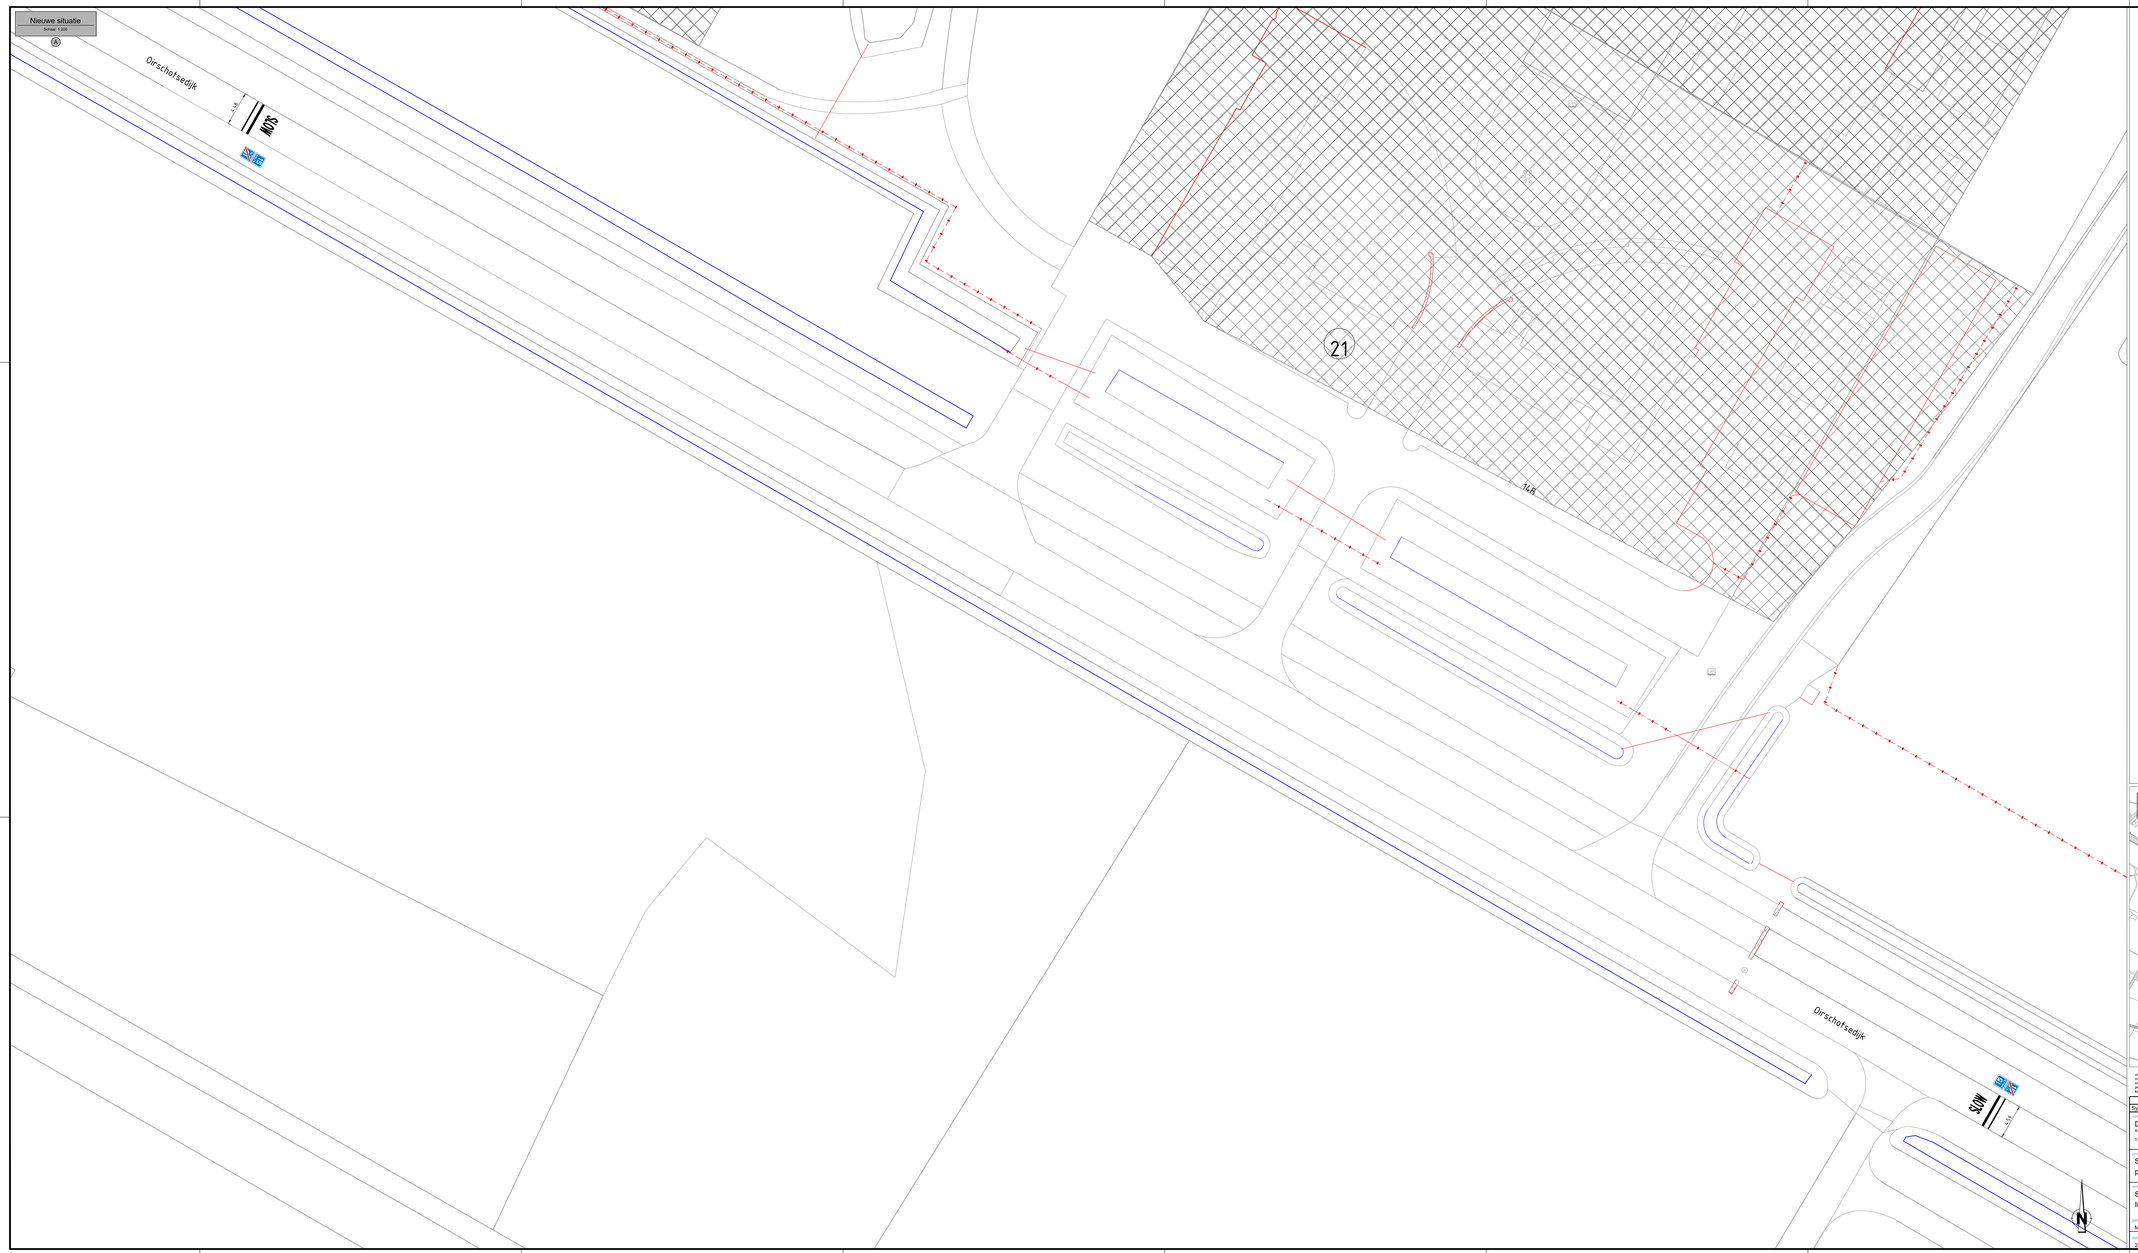

Legenda bestaand

- bestaande situatie BST
- schoolgebouwen

Legenda nieuw

- maatregel SCHOOL BSS keinmaat
- maatregel SLOW BSS keinmaat
- SLOW — maatregel SLOW asfaltverharding
- SCHOOL — maatregel SCHOOL asfaltverharding
- IB — bord A04/A05 adviessnelheid
- IB — bestaande bord A04

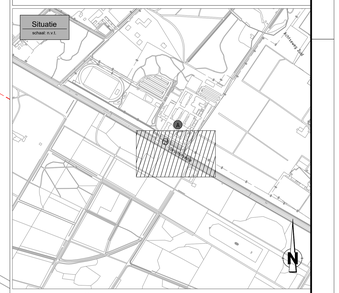

coördinaten in meter [m] in het actuele RD-stelsel, tenzij anders vermeld
maten in meter [m], tenzij anders vermeld
oppervlakten in meter [m2] in het horizontale vlak, tenzij anders vermeld
peilmaten in meter [m] t.o.v. NAP, tenzij anders vermeld
kabels en leidingen indicatief weergegeven

Symbool	Wijziging	Datum	Getekend	Gecon.	Vrijgave	Omschrijving

opdrachtgever
DTV
A Rielerlaan 23D
4814 DC Breda
T 076 - 513 8800
I www.dtv.nl
E info@dtv.nl

DTV

project
Slowzones Eindhoven
projectnummer: 240418

onderwerp
Schetsontwerp
International School Eindhoven

CIVIELPLAN
Buiten creëren we samen!

CivielPlan
K Europark 28
4904 SX Oosterhout NB
T 0162 - 24 00 24
www.civielplan.nl
E info@civielplan.nl

tekst door	gecontroleerd	gekontroleerd	schaal	maat
M. Hamst	P.A. van Loon	P.A. van Loon		

datum	formaat	variant	schaal	blad	van
21-08-2025	841x1682	1	1:200	1	1

status	tekeningnummer
CONCEPT	
projectnummer	
CP24DB1652	1652-SO-21

Gebruiksrecht: Alle rechten voorbehouden. Niets uit deze uitgave mag worden vermenigvuldigd, opgeslagen in een geautomatiseerd gegevensbestand, of openbaar gemaakt, in enige vorm of op enige wijze, zonder voorafgaande schriftelijke toestemming van CivielPlan.