




TEKENING -01

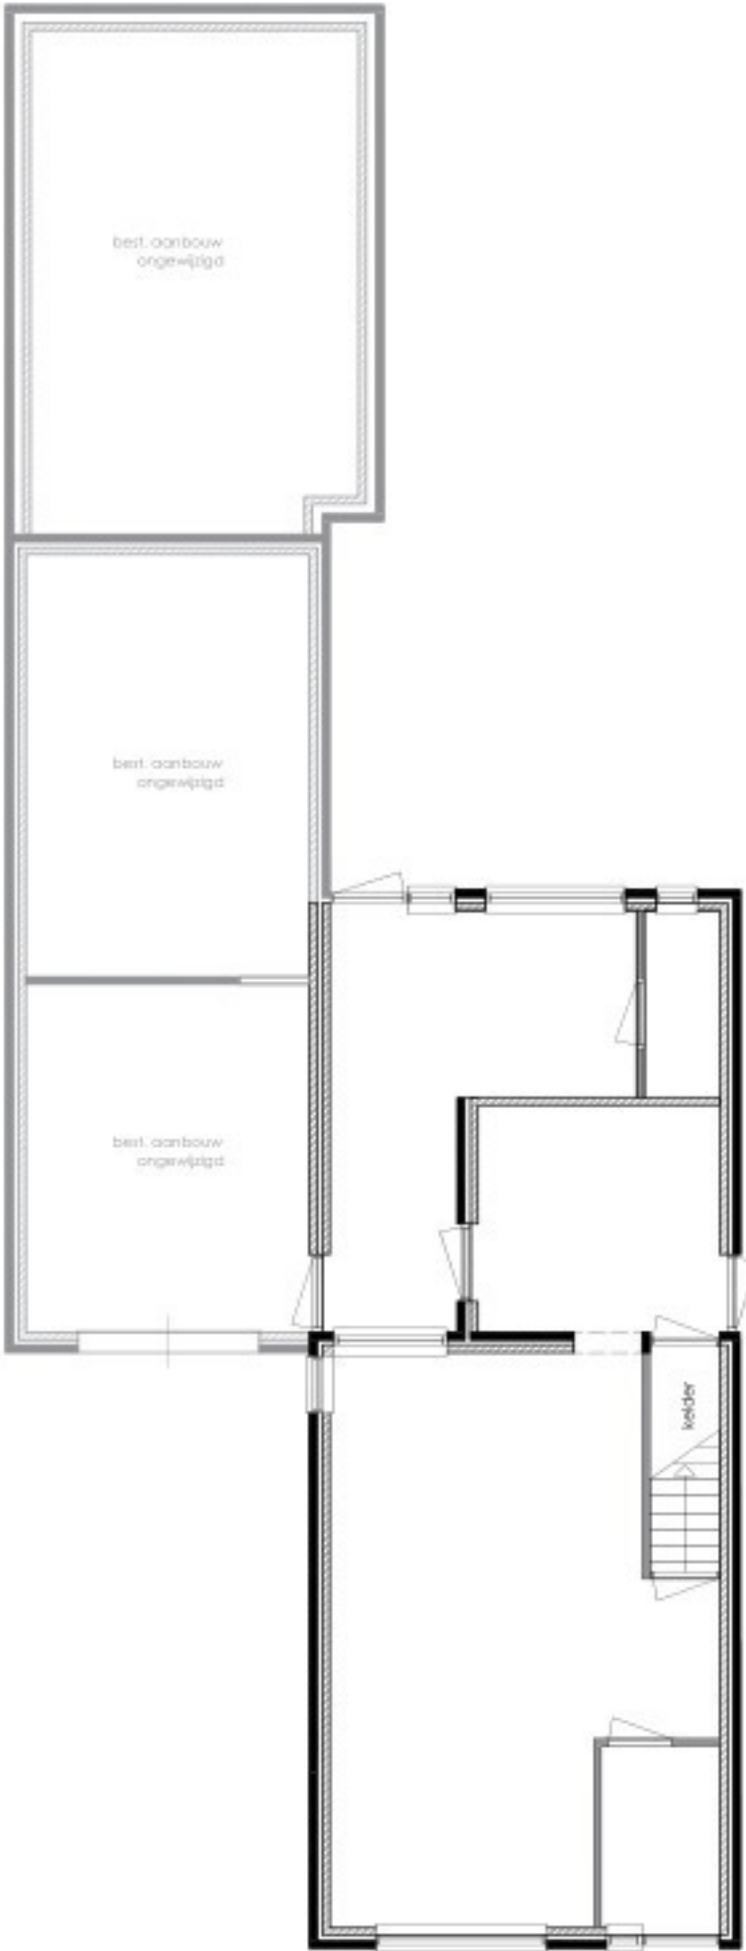


BEST. SITUATIE: BEGANE GROND
1:100

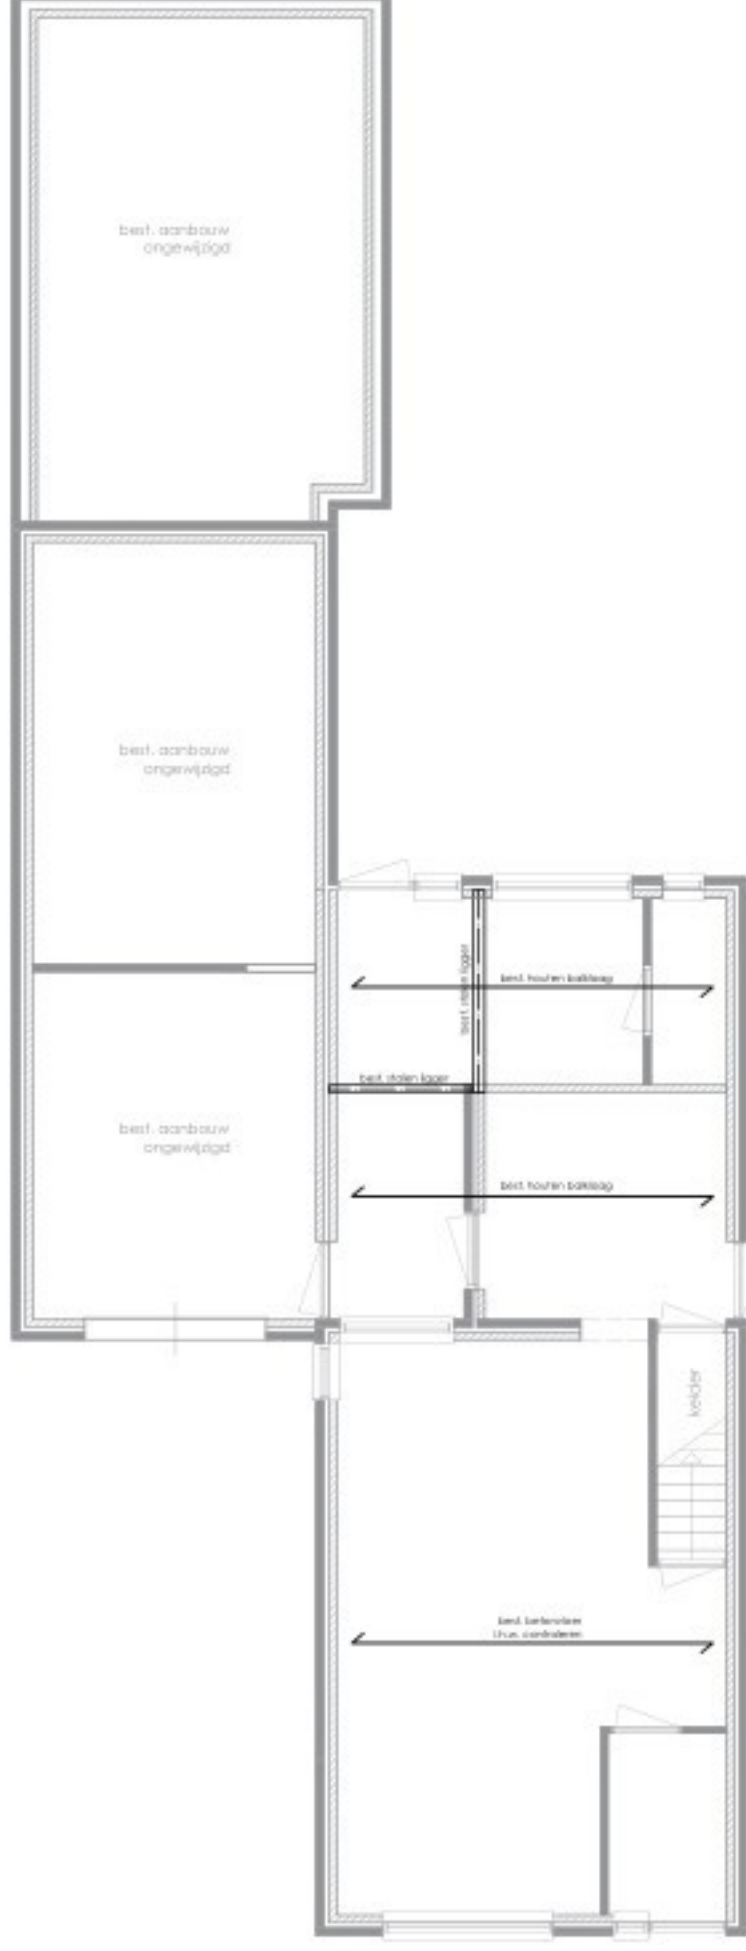


BEST. SITUATIE: VERDIEPINGSVLOER
1:100

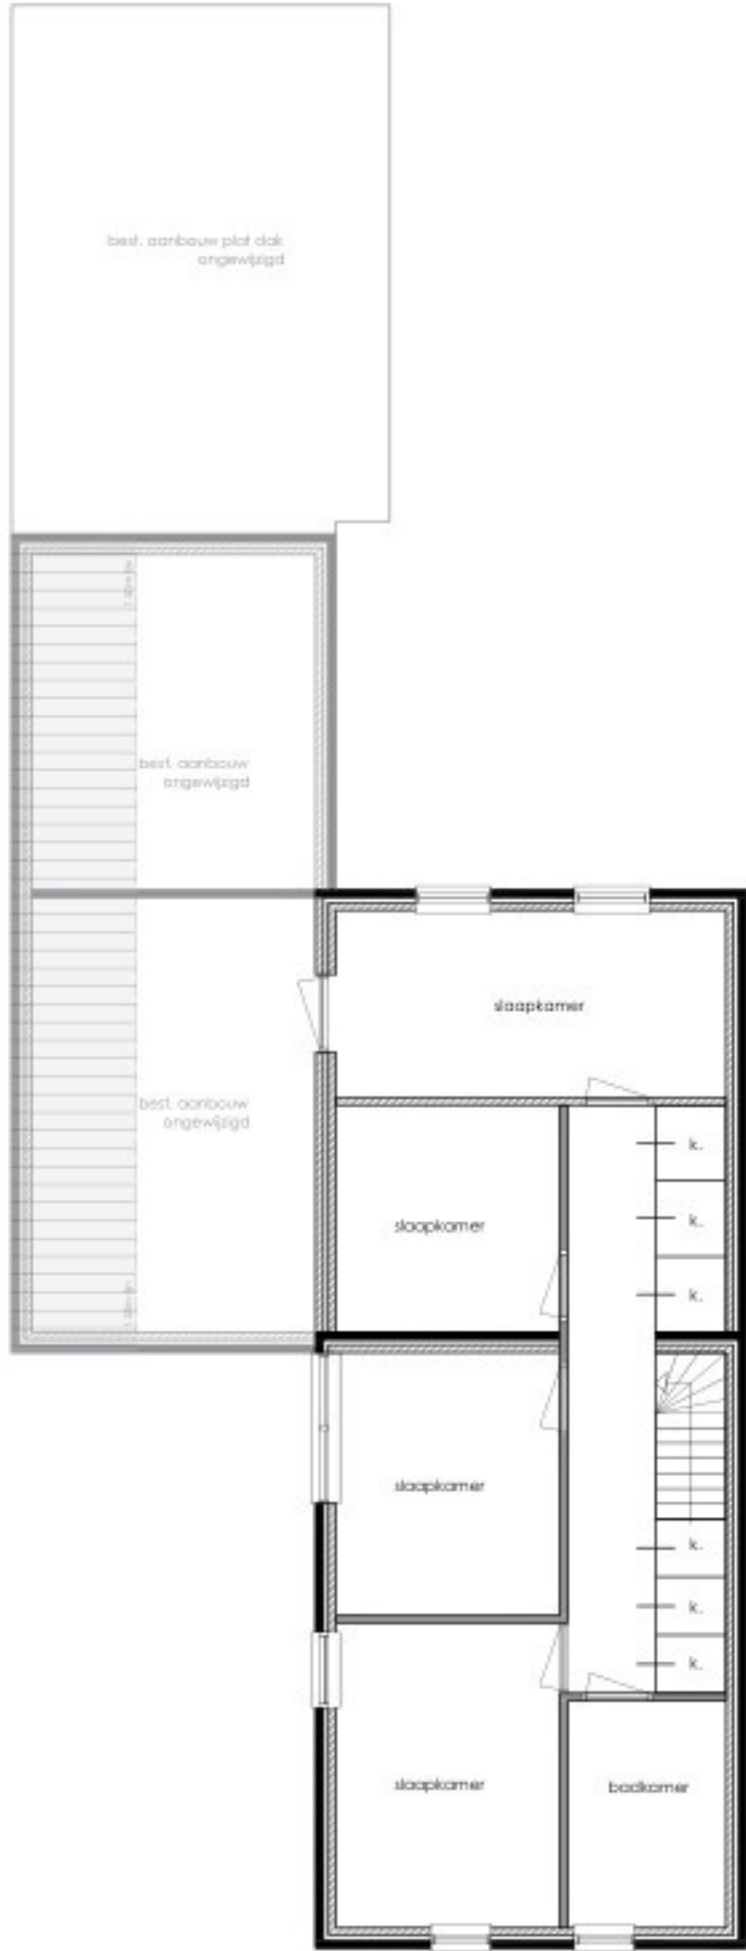


BEST. SITUATIE: 1STE VERDIEPING
1:100

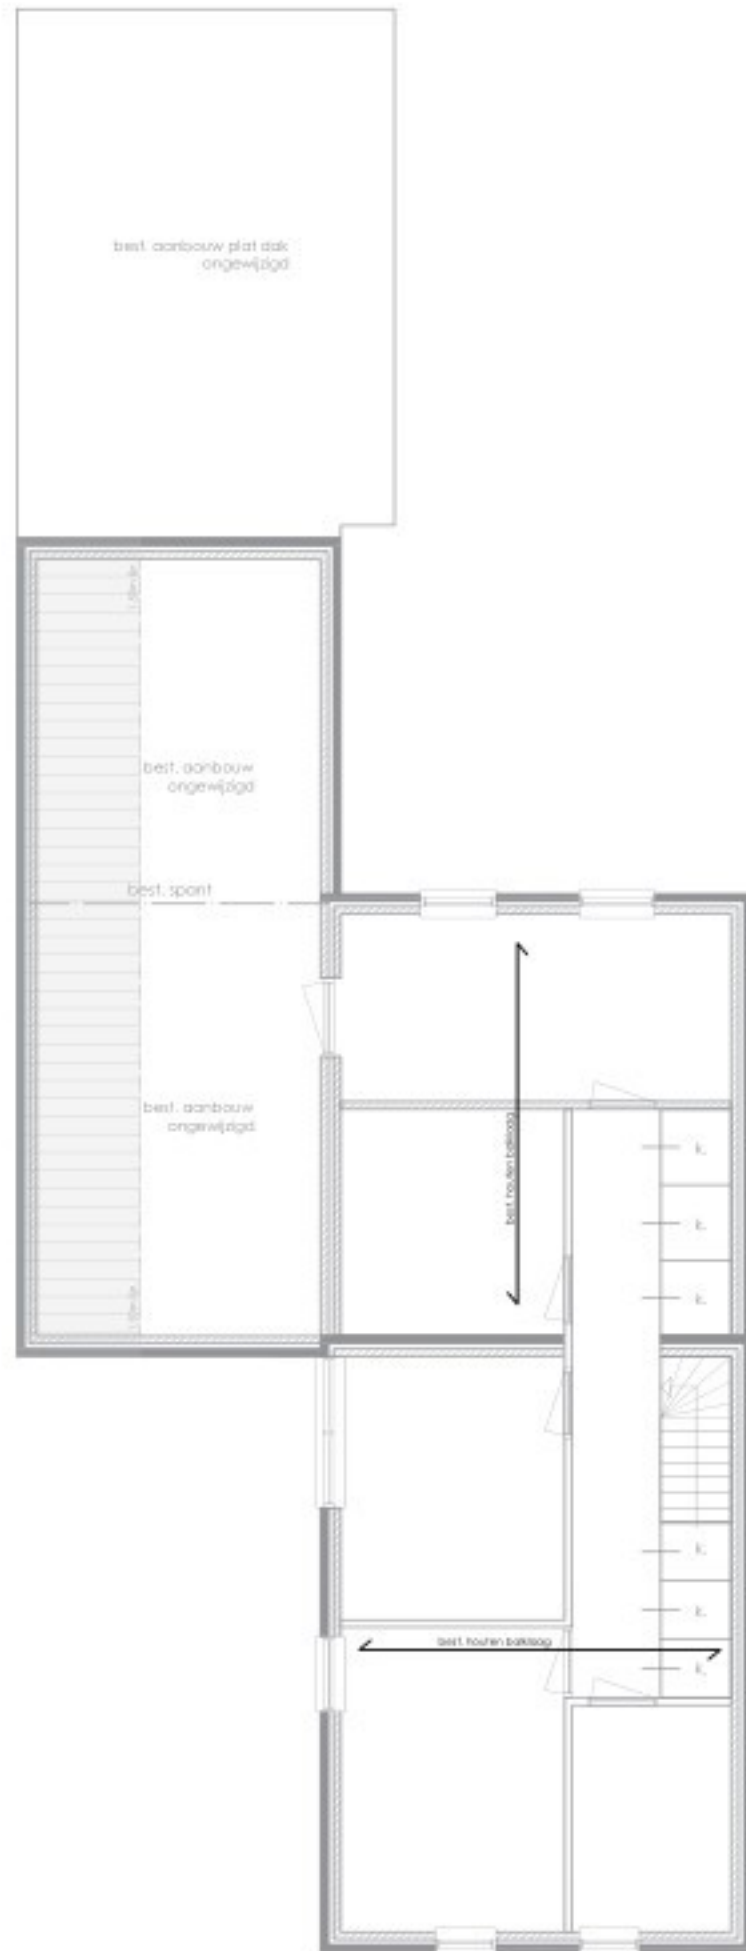


BEST. SITUATIE: ZOLDERVLOER/PLAFONDHANGERS
1:100

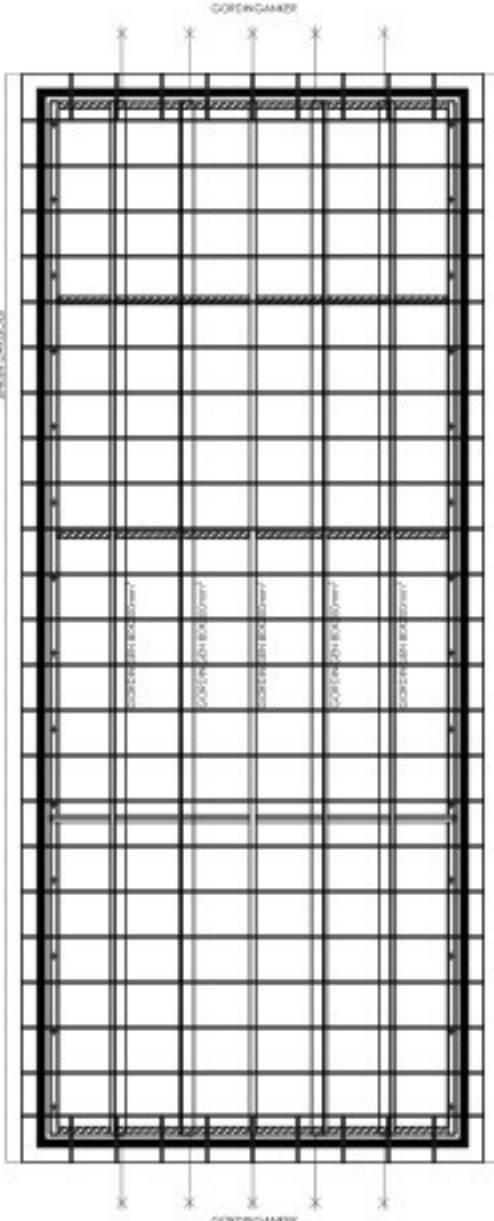


BEST. SITUATIE: DAKVLAK/KAPPLAN
1:100

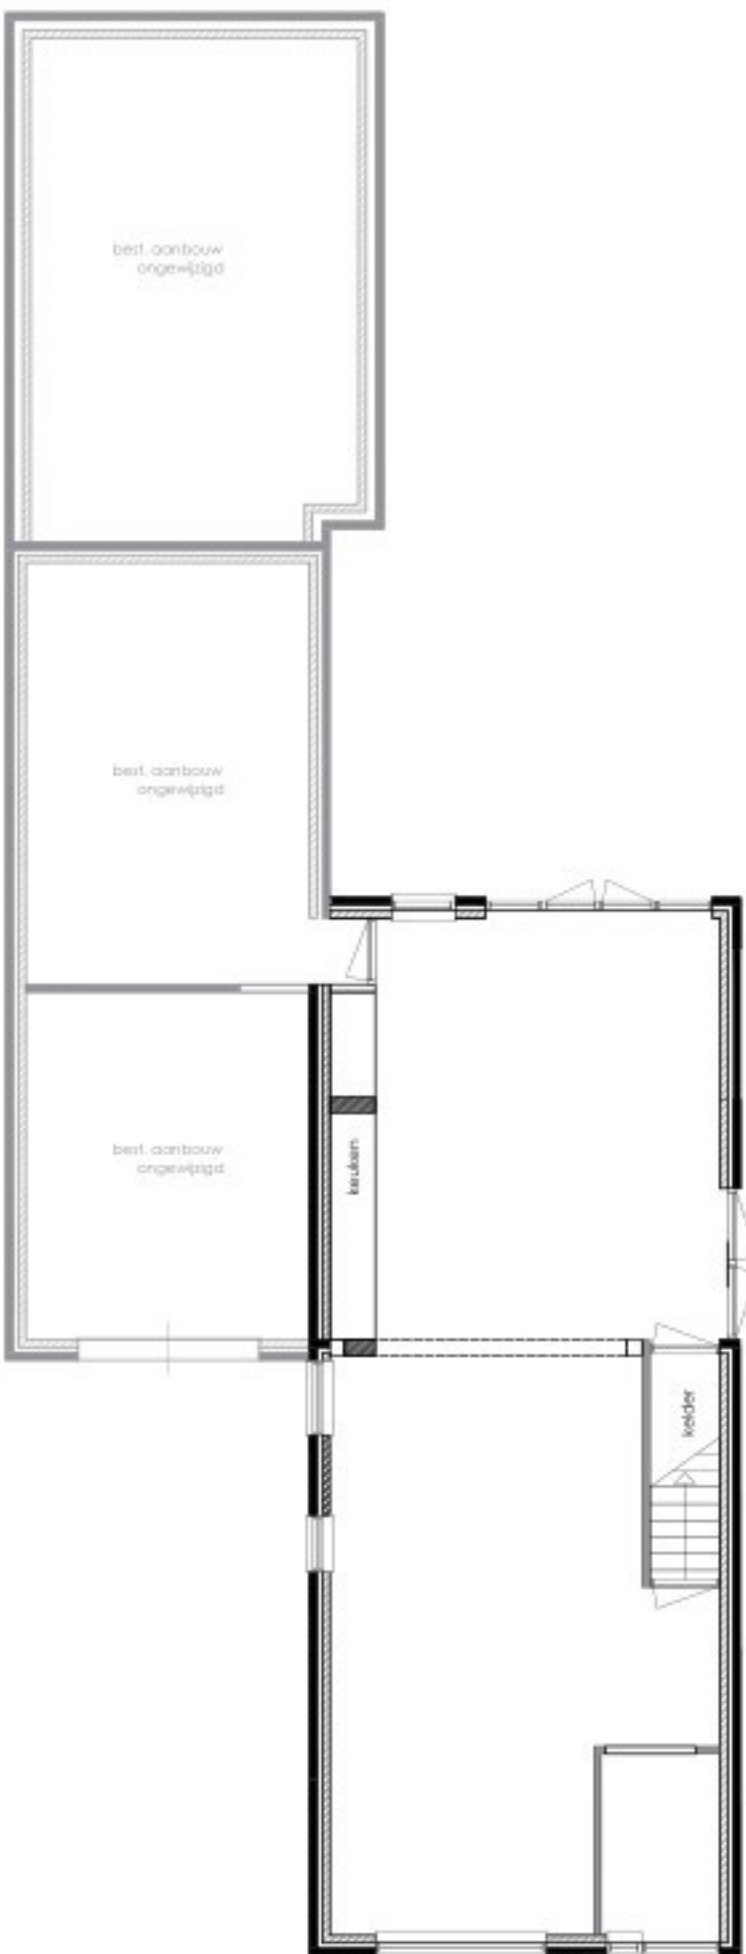


NIEUWE SITUATIE: BEGANE GROND
1:100

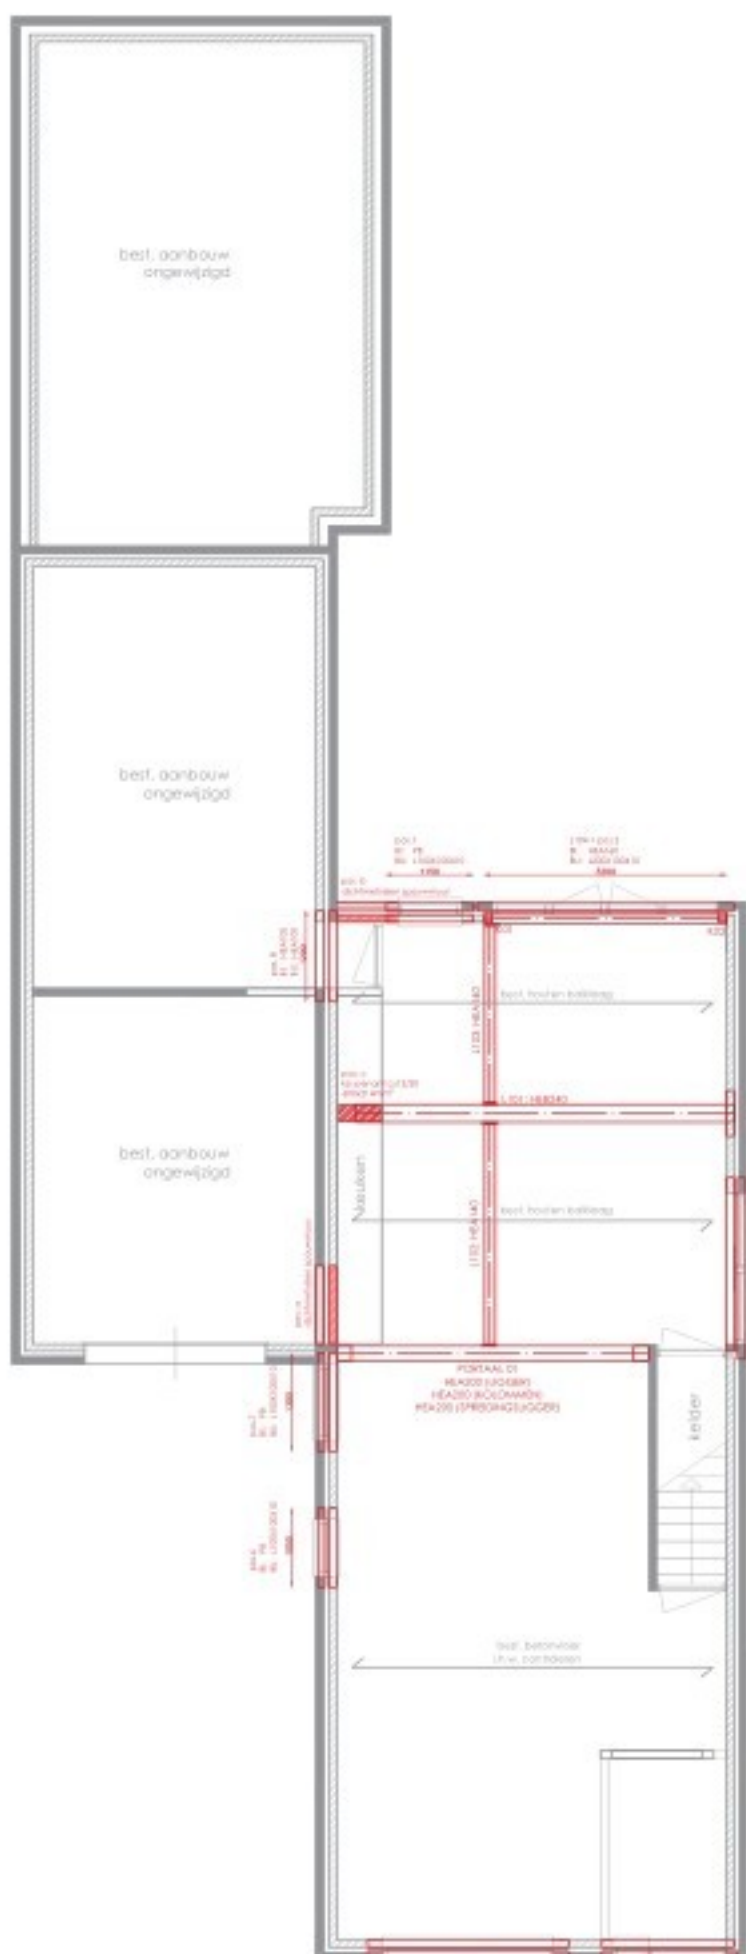

NIEUWE SITUATIE: VERDIEPINGSVLOER
1:100

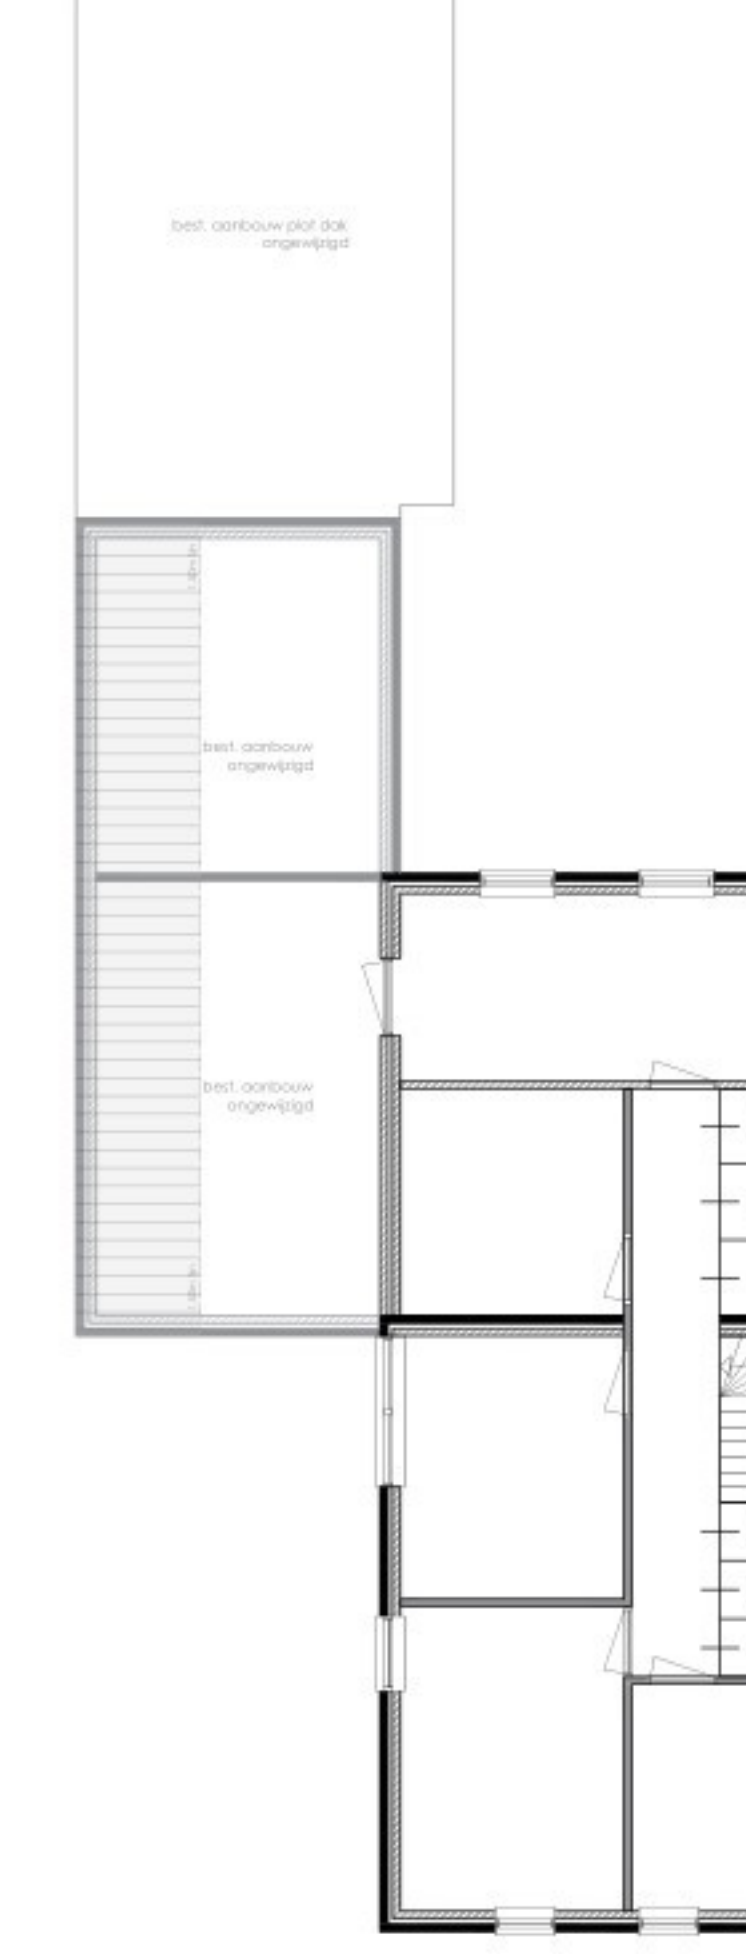

NIEUWE SITUATIE: 1STE VERDIEPING
(ONGEWIJZIGD)
1:100

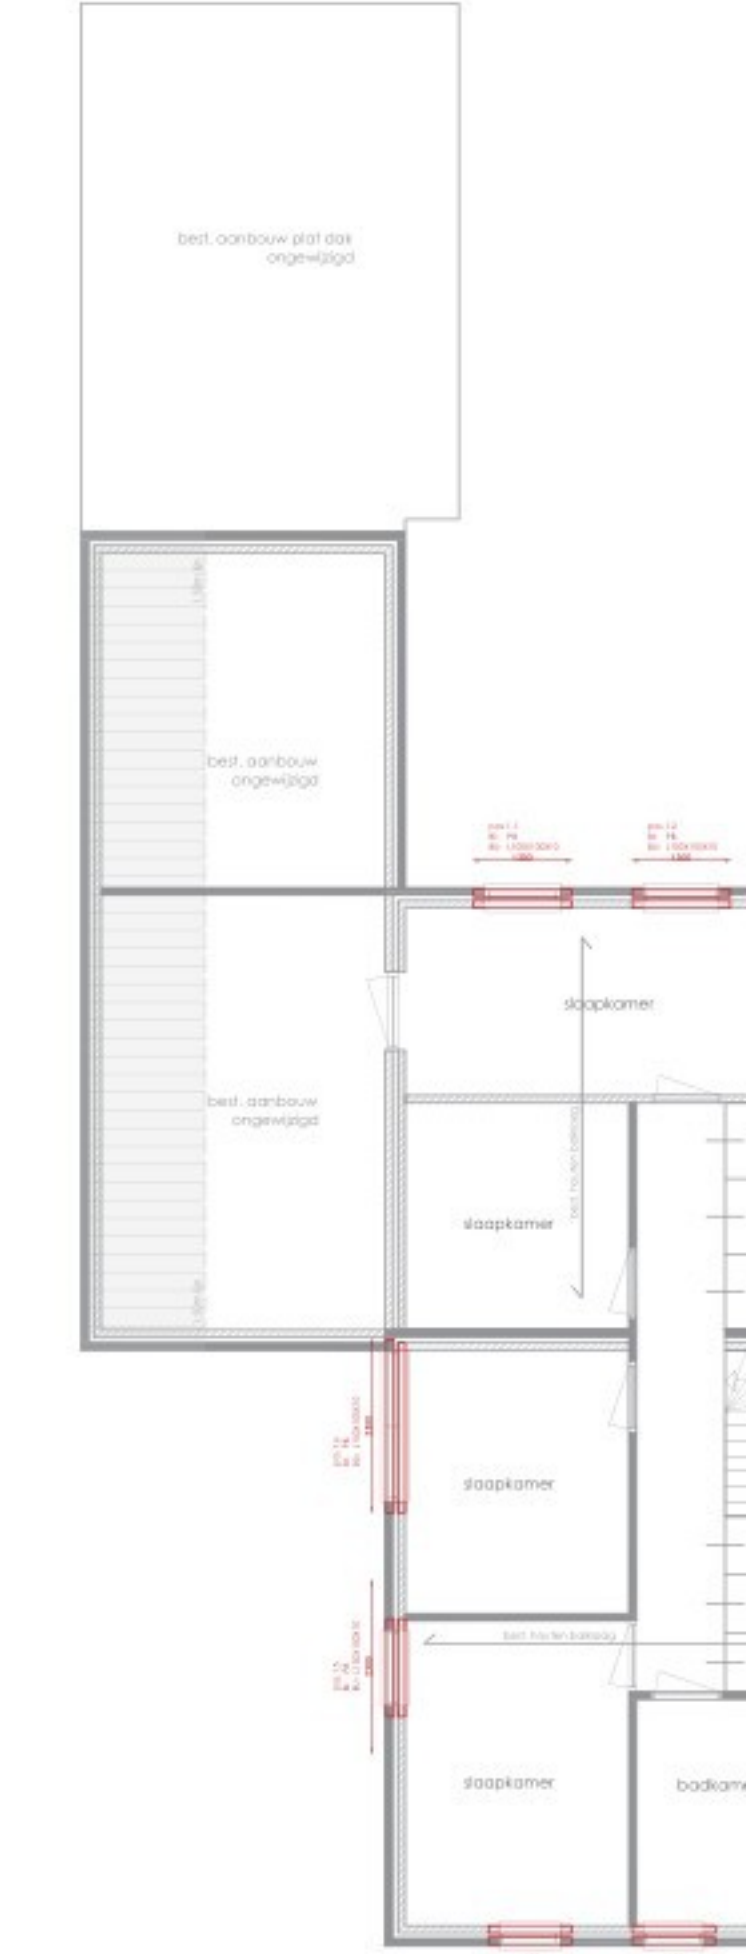

NIEUWE SITUATIE: NIEUWE LATEIEN
1:100

STAALCONSTRUCTIES

PORTAAL 01: STABILITEITSPORTAAL KWALITEIT S235

- HEA200 = LIGGER
- 2X KOPPLAAT 220X400mm2 - d=10mm
 - VERSTUJVINGSSCHOTTEN d=10mm
 - KOPPELPLAAT 200x180mm2 - d=10mm BOUTVERBINDING 4XM16 8.8

- HEA200 = KOLommen (2X)
- MOMENTVAST VERBINDEN (RONDON AFLASSEN)
 - 2X BOUTVERBINDING 4X M20 8.8
 - KOPPLAAT 200x190mm2 - d=10mm
 - VOETPLAAT 200X190mm2 - d=10mm

- HEA200 = SPREIDINGSLIGGER / CONTRABALK
- KOPPLAAT 220X400mm2 - d=10mm
 - IN BETON STORTEN OP BESTAANDE FUNDERING

- L101: HEB 240 KWALITEIT S235
- OPLEGGEN MIDDELS HAMERSTUK HEA100 / BETONSLOF L=600mm (POS. D)
 - OPLEGGEN 300mm OP KZS PENANT CS20 d=214mm b=600mm (POS. C)
 - 2X VERSTUJVINGSSCHOT d=10mm
 - 2x KOPPELPLAAT 200X230mm2 - d=10mm BOUTVERBINDING 4XM16 8.8

- L102: HEA140 KWALITEIT S235
- KOPPELEN AAN PORTAAL01 EN L101
 - 2X KOPPLAAT 140X130mm2 - d=10mm
 - 2X BOUTVERBINDING 4XM12 8.8

- L103: HEA140 KWALITEIT S235
- KOPPELEN AAN L101 en L104
 - 2X KOPPLAAT 140X130mm2 - d=10mm
 - 2X BOUTVERBINDING 4XM16 8.8

- L104: HEA160 & L200x100x10 KWALITEIT S235
- OPLEGGEN OP K01 EN K02
 - 2X KOPPLAAT 160X150mm2 - d=10mm
 - KOPPELPLAAT 200X150mm2 - d=10mm

- K01-02: K80X804 KWALITEIT S235
- VOETPLAAT 200X200mm2 - d=10mm
 - CHEM. VERANKEREN AAN FUNDERING 4XM12 4.6
 - KOPPLAAT 100X160mm2 - d=10mm
 - BOUTVERBINDING 2XM12 8.8

LATEIEN

- POS. 1
POS. 2 (=L104)
POS. 3
POS. 4
POS. 5
POS. 6
POS. 7
POS. 8

- BI: PREFAB BETONLATEI
BI: HEA160
BI: PREFAB BETONLATEI
BI: PREFAB BETONLATEI
BI: PREFAB BETONLATEI
BI: PREFAB BETONLATEI
BI: PREFAB BETONLATEI
BI: HEA100

- BU: L100X100X10 THERMISCH VERZINKT
BU: L200X100X10 THERMISCH VERZINKT
BU: L150X100X10 THERMISCH VERZINKT
BU: L100X100X10 THERMISCH VERZINKT
BU: L150X100X10 THERMISCH VERZINKT
BU: L100X100X10 THERMISCH VERZINKT
BU: L100X100X10 THERMISCH VERZINKT
BU: L100X100X10 THERMISCH VERZINKT
BU: HEA100 PRAKTISCHE KEUZE

- OPLEGGEN: 150 mm
OPLEGGEN: 200 mm
OPLEGGEN: 200 mm
OPLEGGEN: 150 mm
OPLEGGEN: 200 mm
OPLEGGEN: 150 mm
OPLEGGEN: 150 mm
OPLEGGEN: 150 mm

- POS. 1.1
POS. 1.2
POS. 1.3
POS. 1.4
POS. 1.5
POS. 1.6

- BI: PREFAB BETONLATEI
BI: PREFAB BETONLATEI
BI: PREFAB BETONLATEI
BI: PREFAB BETONLATEI
BI: PREFAB BETONLATEI
BI: PREFAB BETONLATEI

- BU: L100X100X10 THERMISCH VERZINKT
BU: L100X100X10 THERMISCH VERZINKT
BU: L100X100X10 THERMISCH VERZINKT
BU: L100X100X10 THERMISCH VERZINKT
BU: L100X100X10 THERMISCH VERZINKT
BU: L150X100X10 THERMISCH VERZINKT

- OPLEGGEN: 150 mm
OPLEGGEN: 150 mm
OPLEGGEN: 150 mm
OPLEGGEN: 150 mm
OPLEGGEN: 150 mm
OPLEGGEN: 200 mm

OVERIGE:

- POS. a MUUR DICHTMETSELEN, DRAGEND METSELWERK UITVOEREN IN CS12 (KALKZANDSTEEN OF GELIJKWAARDIG)
POS. b MUUR DICHTMETSELEN, DRAGEND METSELWERK UITVOEREN IN CS12 (KALKZANDSTEEN OF GELIJKWAARDIG)
POS. c KALKZANDSTEEN PENANT CS12/CS20 d=214mm b=600mm
POS. d HAMERSTUK HEA100 / BETONSLOF HEA100 L=600mm

ALGEMEEN

Bestaande situatie: bestaande situatie

Fundering op 'STAAL'

WAPENING

BETON NEN-EN 1992-1-1 +C1/NB

STAAL NEN-EN 1993-1-1 +C2/NB

Notities:

REV: Beschrijving: NAAM: DATE:

STATUS: VOORLOPIG

BOUWSERVICE KARA
LOUISE DE COIGNYSTRAT 14
5616 ER Eindhoven

KLANT: Mevr. [REDACTED]
Kalkendael 3
5753 AX Deurne

ARCHITECT: Architect / Ontwerp
Straat + huisnummer
Postcode
Plaatsnaam

LOCATIE: Deurne

TITEL: verbouwing woonhuis
Constructieschema

SCHAAL: 1:50 DATUM: 21-01-2024 GETUIGD: KK GECONTROLEERD: KK

PROJECT NO: A50 232023 TEKENING NO: A0 1/1 REVISIE: nvf