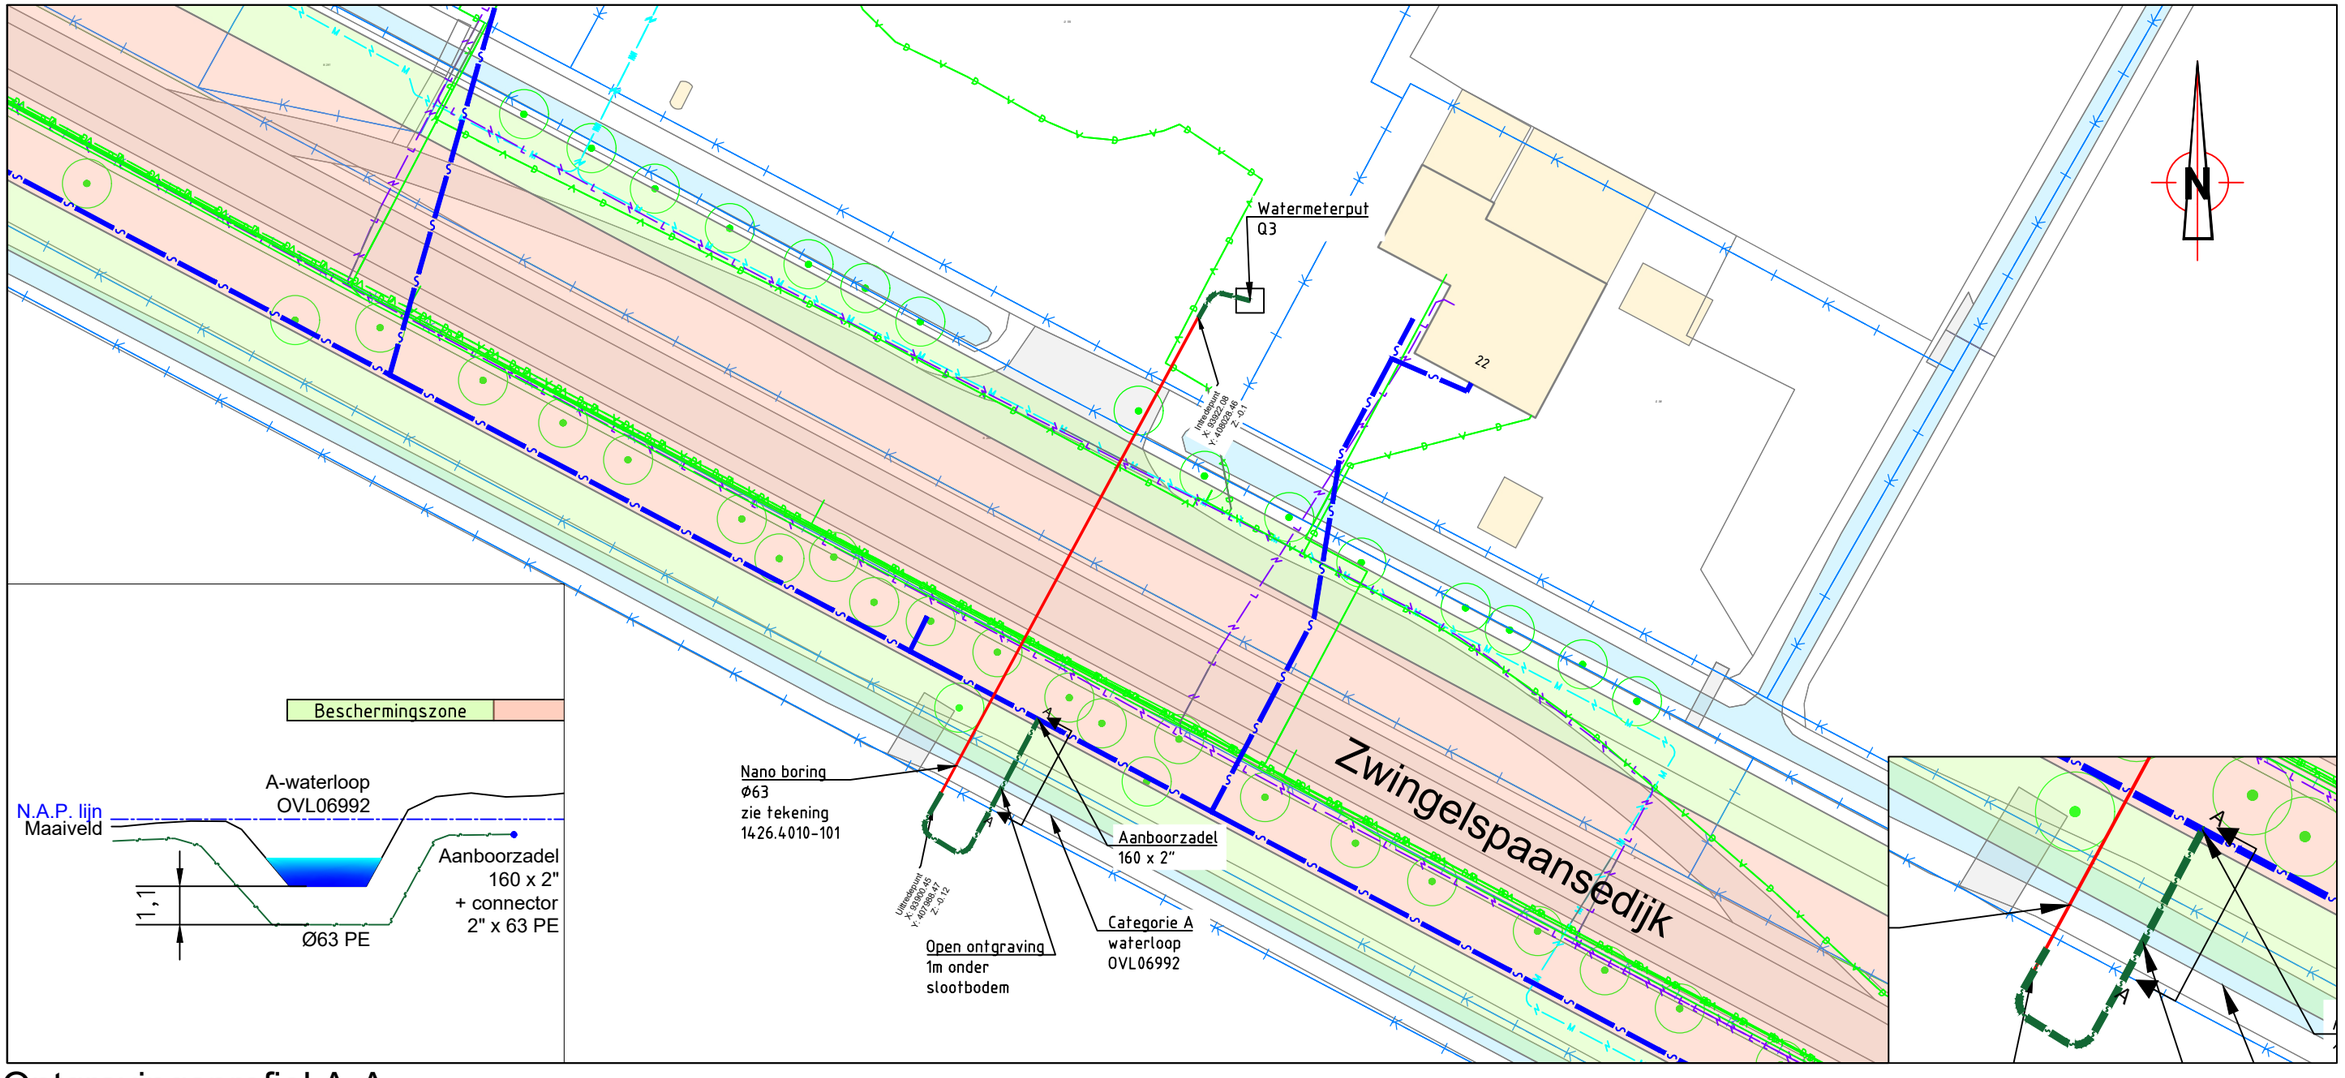


Ontgravingsprofiel A-A

Legenda

Geometrie	Omschrijving	Status
	Buisleiding gevaarlijke inhoud	Bestaand
V D V D	Datatransport	Bestaand
H H	Hoogspanning	Bestaand
L L	Laagspanning	Bestaand
M M	Middenspanning	Bestaand
O H O H	Gas hoge druk	Bestaand
O L O L	Gas lage druk	Bestaand
	Overig	Bestaand
WN WN	Warmtenet	Bestaand
	Water	Bestaand
P	Drukriolering	Bestaand
	Riolering vrijverval	Bestaand

Opmerking:

Open ontgraving in boomgaard en in categorie A watergang. (1meter onder bodem)
Grondlagen in dijk bij hoofdleiding op dezelfde volgorde terugleggen.
Watergang tijdelijk afdammen zodat open ontgraving mogelijk is.
Water rondpompen, maaien en snoeien rondom bestaande hoofdleiding.

Geul status Water

	Gepland
	Te verwijderen

Versie	Omschrijving / Wijziging	Datum	Getekend	Gezien
0	*Eerste ontwerp*	*09-10-2026*	*SvT*	*PV*

OPDRACHTGEVER : brabant Water

PROJECT : *Bouwaansluiting*
Zwingelspaansedijk 22 Fijnaart
Gemeente Moerdijk

ONDERWERP : *Aansluiting Water PE63 gepland met Nano boring*

PROJ.NR.	*1426.4010*
ONTWERP	
GETEKEND	*SvT*
DATUM	*09-10-2026*
SCHAAL	*1:500*
FORMAAT	*A3*

BAAS Verkley
Schapendreef 80
4824 AM Breda
088 - 222 7000
info@baasengineering.nl
www.baasbv.nl

TEKENING NR. :
1426.4010 - 020

Bestandsnaam: 1426.4010 Zwingelspaansedijk 22 Fijnaart.dwg Layout: A1-BAAS-KL Plot d.d. 12-10-2026 AutoCAD version: 2013