

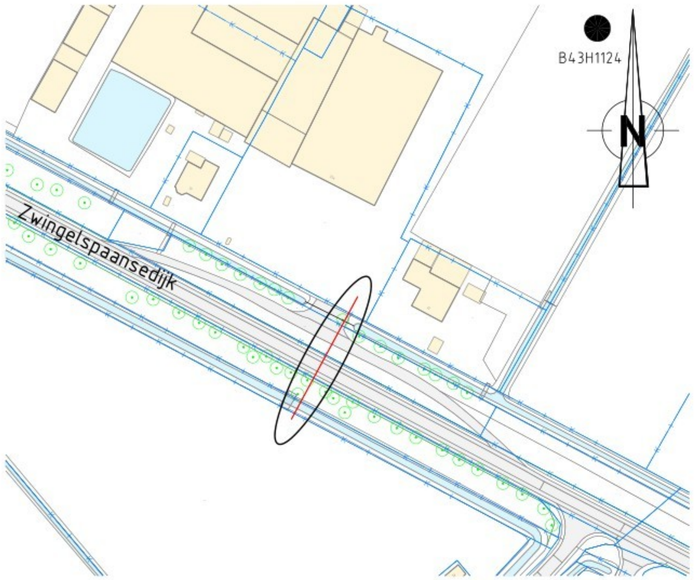


Overzicht
schaal 1:1000

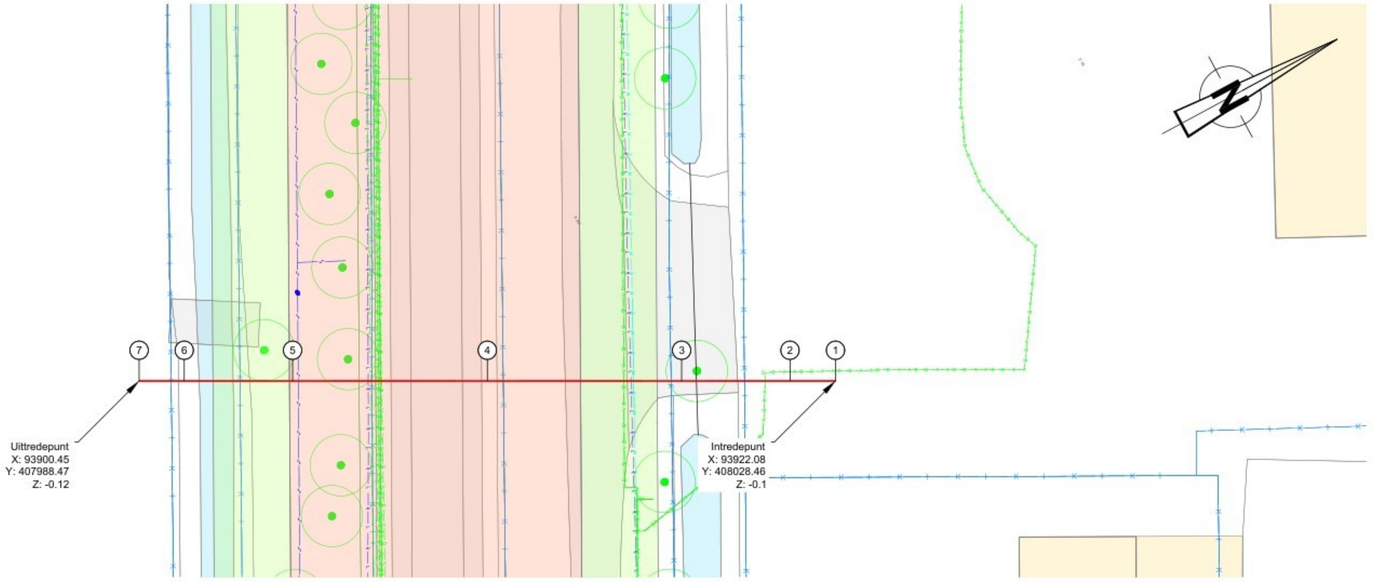

Overzicht
schaal 1:200

Ruimgang= 82mm

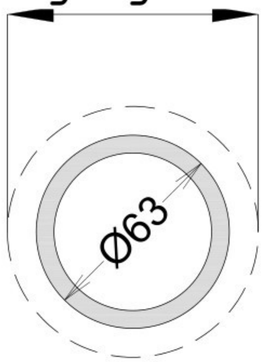

1x Ø63mm HDPE PE100 SDR11


Doorsnede ruimgang
schaal 1:1

KLIC Legenda

- Data
- Gas Lage Druk
- Laagspanning
- Middenspanning
- Riool Onder Druk
- Riool Vrij Verval
- Water

Klic melding nr(s):	Opmerkingen:	Grondonderzoek
2600149042	Bestaande kabels en leidingen zijn ingetekend volgens klicmelding Exacte locatie van de bestaande kabels en leidingen tijdens uitvoering bepalen door middel van proefsleuven	Sondering Grondboring

Lengteprofiel
schaal 1:200

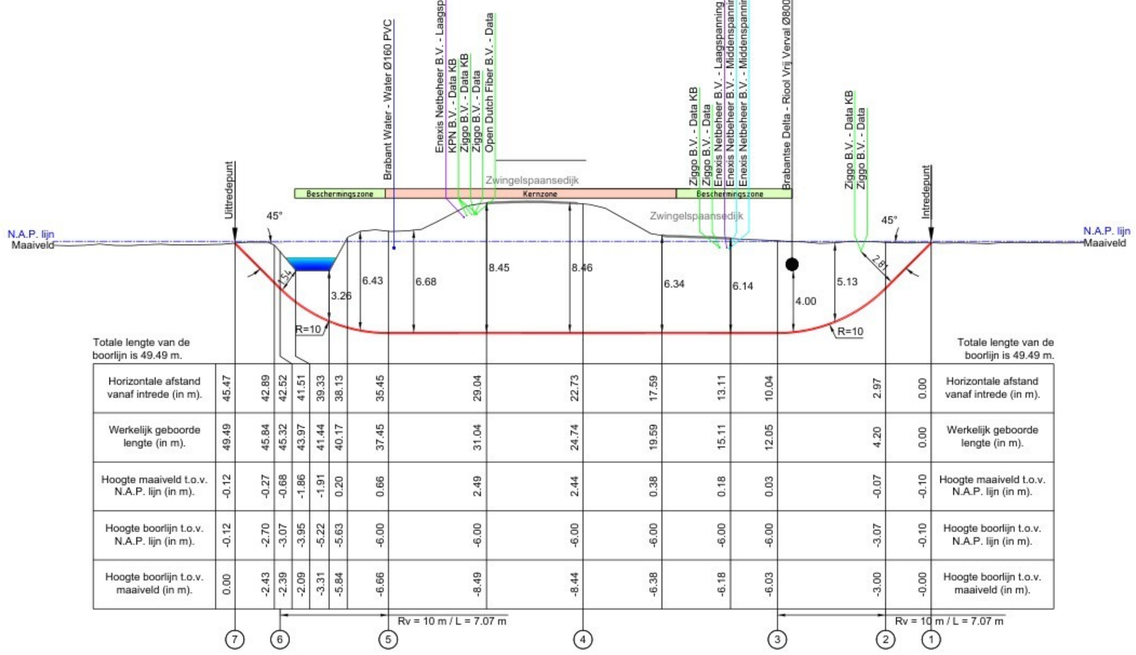

Totale lengte van de boorlijn is 49.49 m.

Horizontale afstand vanaf intrede (in m).	45.47	42.89	42.52	41.51	39.33	38.13	35.45	29.04	22.73	17.59	13.11	10.04	2.97	0.00	Horizontale afstand vanaf intrede (in m).
Werkelijk geboorde lengte (in m).	49.49	45.84	45.32	43.97	41.44	40.17	37.45	31.04	24.74	19.59	15.11	12.05	4.20	0.00	Werkelijk geboorde lengte (in m).
Hoogte maaiveld t.o.v. N.A.P. lijn (in m).	-0.12	-0.27	-0.68	-1.86	-1.91	0.20	0.66	2.49	2.44	0.38	0.18	0.03	-0.07	-0.10	Hoogte maaiveld t.o.v. N.A.P. lijn (in m).
Hoogte boorlijn t.o.v. N.A.P. lijn (in m).	-0.12	-2.70	-3.07	-3.95	-5.22	-5.63	-6.00	-6.00	-6.00	-6.00	-6.00	-6.00	-3.07	-0.10	Hoogte boorlijn t.o.v. N.A.P. lijn (in m).
Hoogte boorlijn t.o.v. maaiveld (in m).	0.00	-2.43	-2.39	-2.09	-3.31	-5.84	-6.66	-8.49	-8.44	-6.38	-6.18	-6.03	-3.00	-0.00	Hoogte boorlijn t.o.v. maaiveld (in m).
	7	6				5		4				3		2	1

Totale lengte van de boorlijn is 49.49 m.

Rv = 10 m / L = 7.07 m

Rv = 10 m / L = 7.07 m

Totale lengte van de boorlijn is 49.49 m.

Zoneringen

- Kernzone
- Beschermingszone

Coördinatentabel HDD				
nr.	omschrijving	X-Coörd	Y-Coörd	Z-Coörd
1	Intredepunt	93922,08	408028,46	-0,10
2	Start verticale bocht	93920,66	408025,85	-3,07
3	Einde verticale bocht	93917,30	408019,63	-6,00
4	Middenpunt van boring	93911,26	408008,47	-6,00
5	Start verticale bocht	93905,22	407997,28	-6,00
6	Einde verticale bocht	93901,85	407991,06	-3,07
7	Uittredepunt	93900,45	407988,47	-0,12

Coördinaten in meters. Z-maat op basis van N.A.P.

Versie	Omschrijving / Wijziging	Datum	Getekend	Gezien
0	Eerste ontwerp	05-10-2026	JA	JS

OPDRACHTGEVER : brabant Water

PROJECT : Aanleg water aansluiting
Zwingelspaansedijk 22
Fijnaart, Gemeente Moerdijk

ONDERWERP : Te maken Nano drill

PROJ.NR : 1426.4010
ONTWERP : Brabant water
GETEKEND : [redacted]
DATUM : 05-10-2026
SCHAAL : 1:1000 / 1:200 / 1:1
FORMAAT : A1

TEKENING NR. 1426.4010-101

..\..\Logo's\Baas_Verkley_tek.jpg
Schapendreef 80
4824 AM Breda
088 - 222 7000
info@baasengineering.nl
www.baasbv.nl

Deze tekening is eigendom van Baas Verkley B.V., zonder voorafgaande toestemming mag niets uit deze tekening worden gebruikt, gekopieerd of aan derden ter beschikking worden gesteld.