
vervangen van leidingen in en nabij comp. kering DWK00567

thv Zwingelspaansedijk 22 te Fijnaart

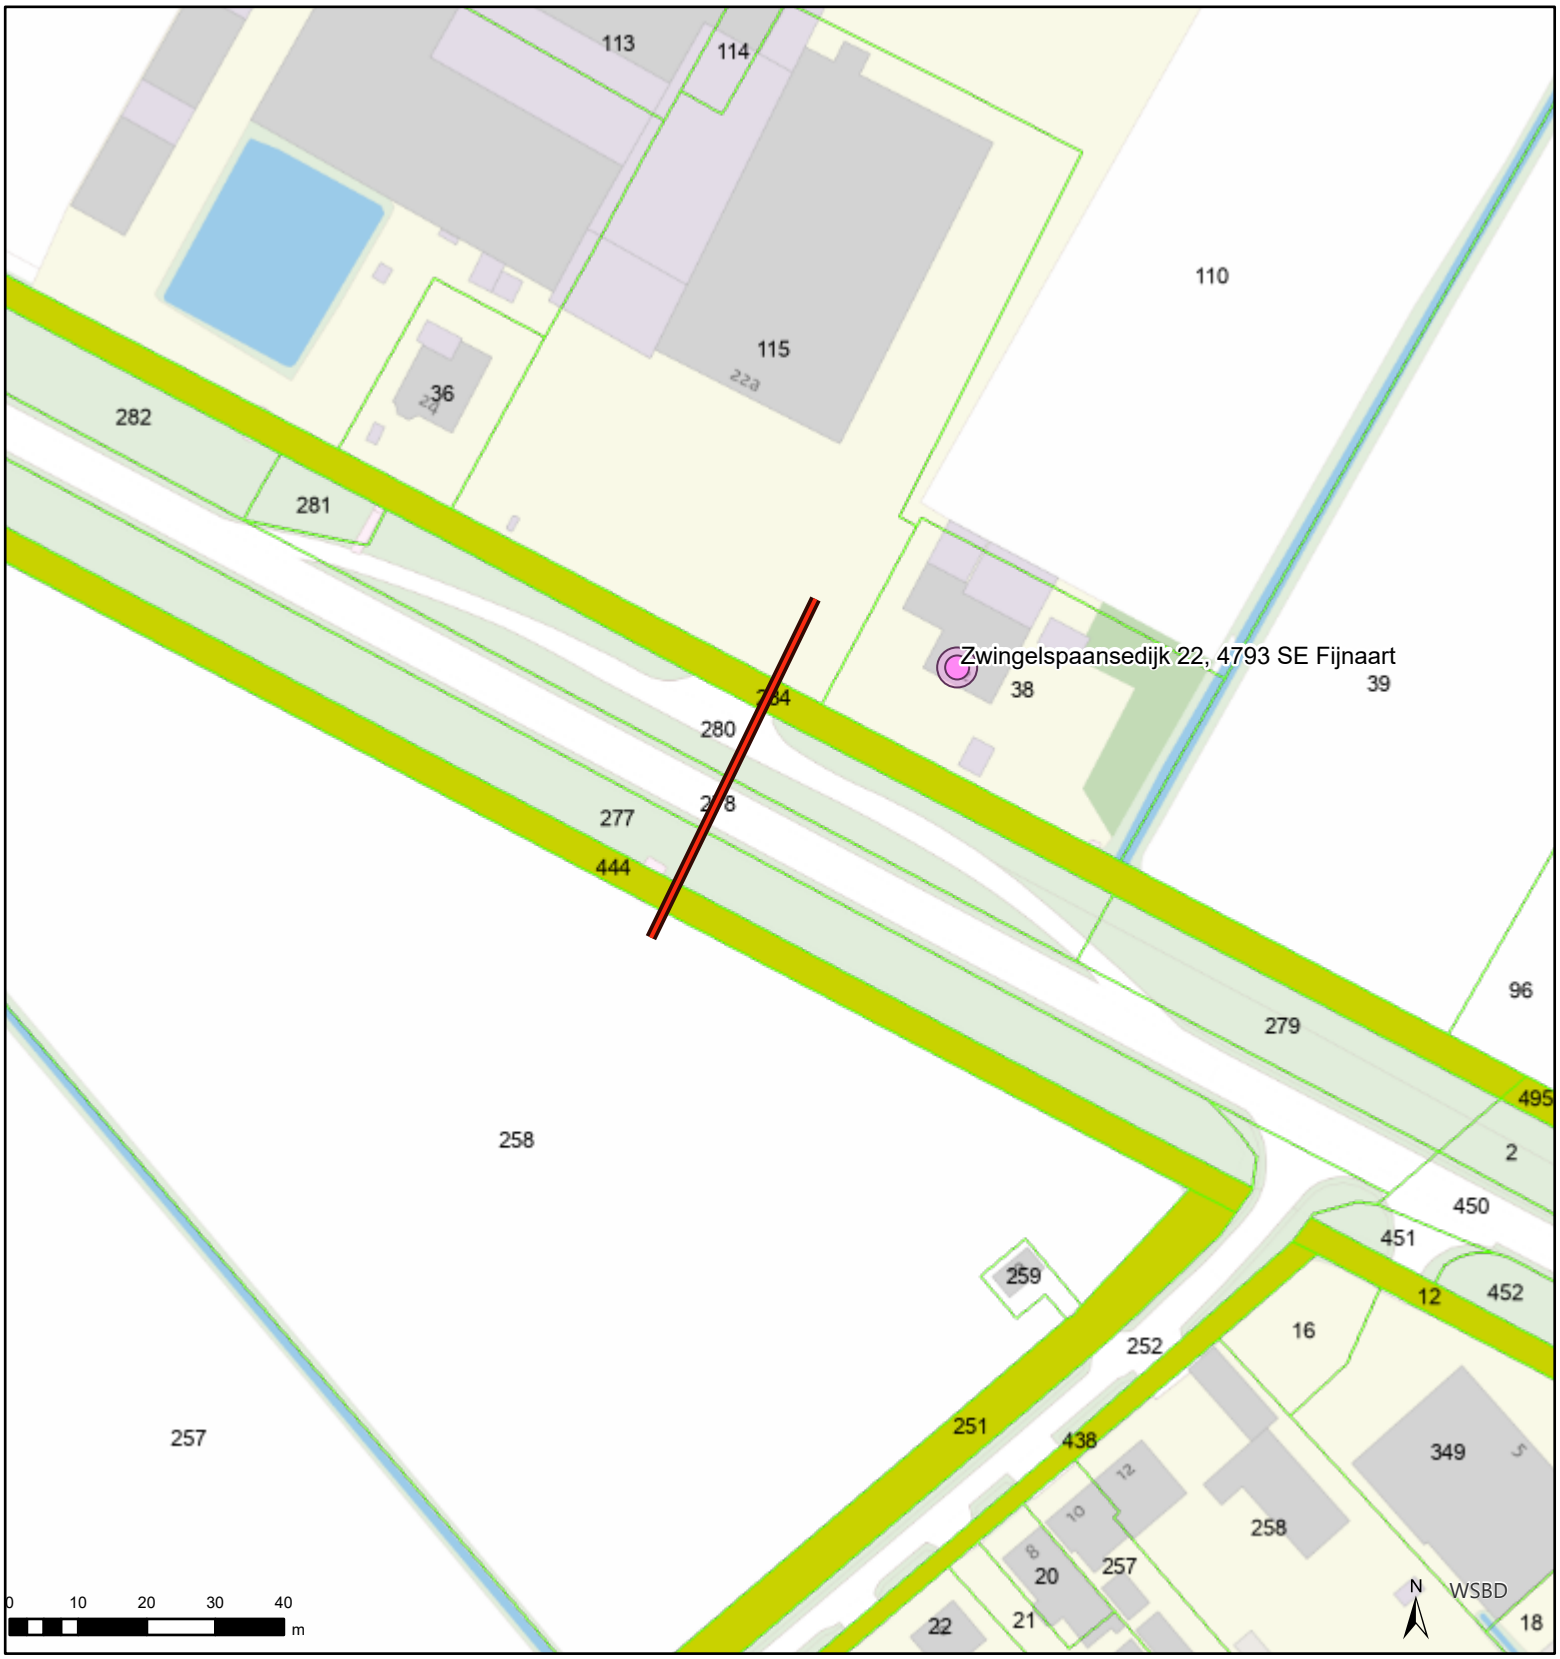


Kadaster

Perceelnummers

Percelen

Eigendom waterschap

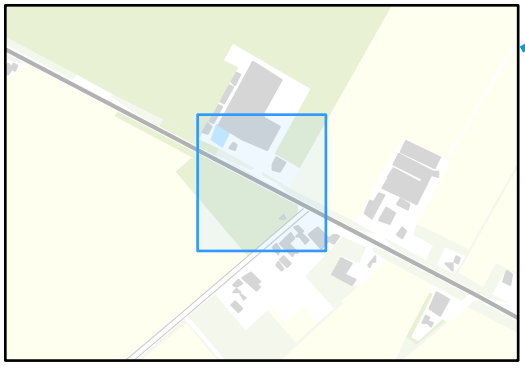

Waterschap Brabantse Delta

Naam/Proces:

06521071713-B

Formaat: A4

Schaal: 1 : 1103

Datum: 26.10.2026