

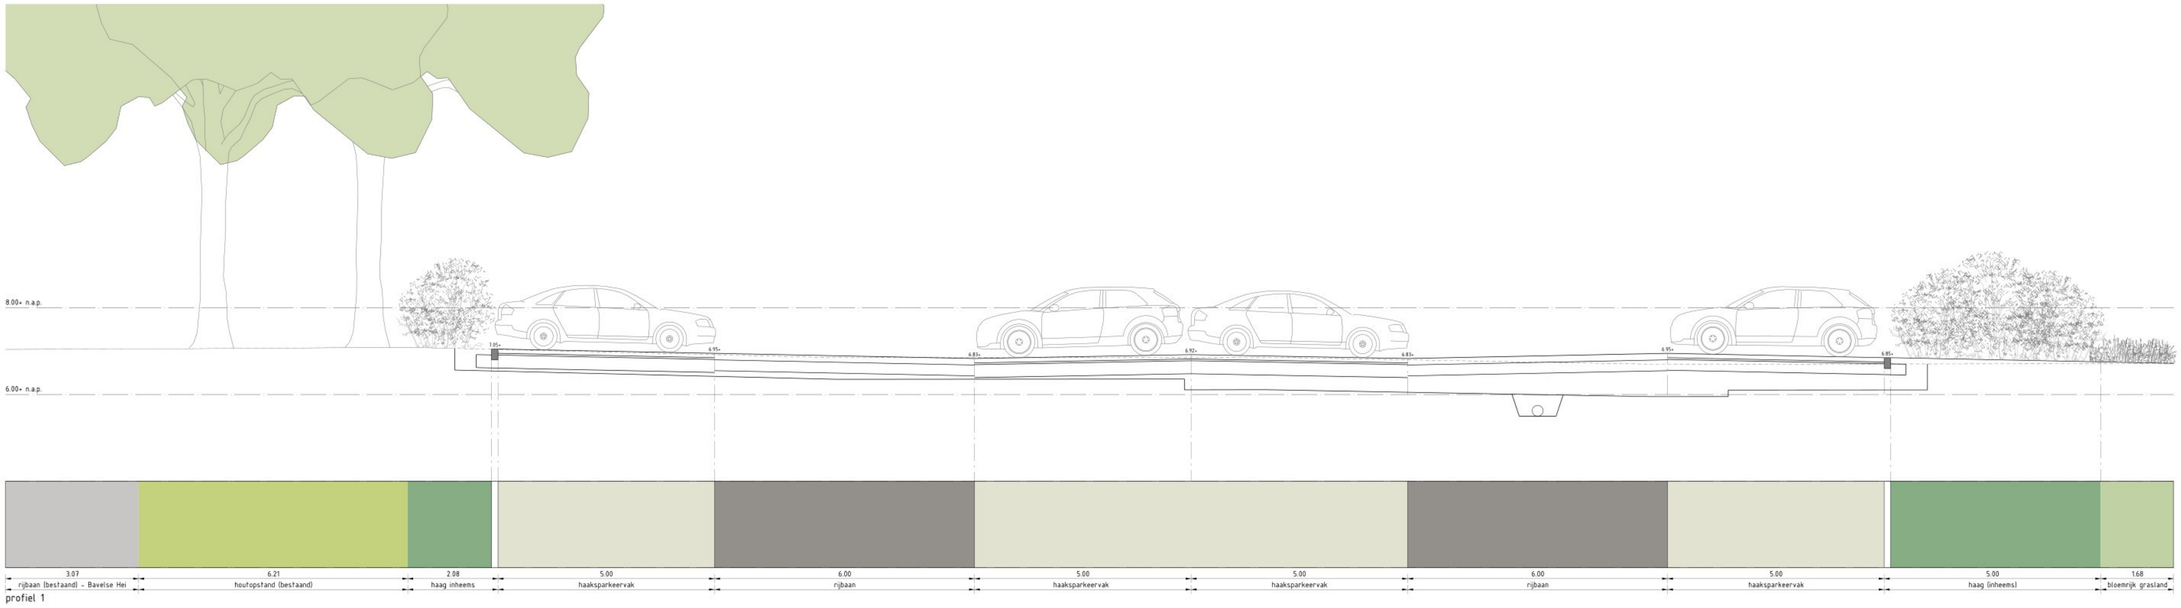



profiel 1

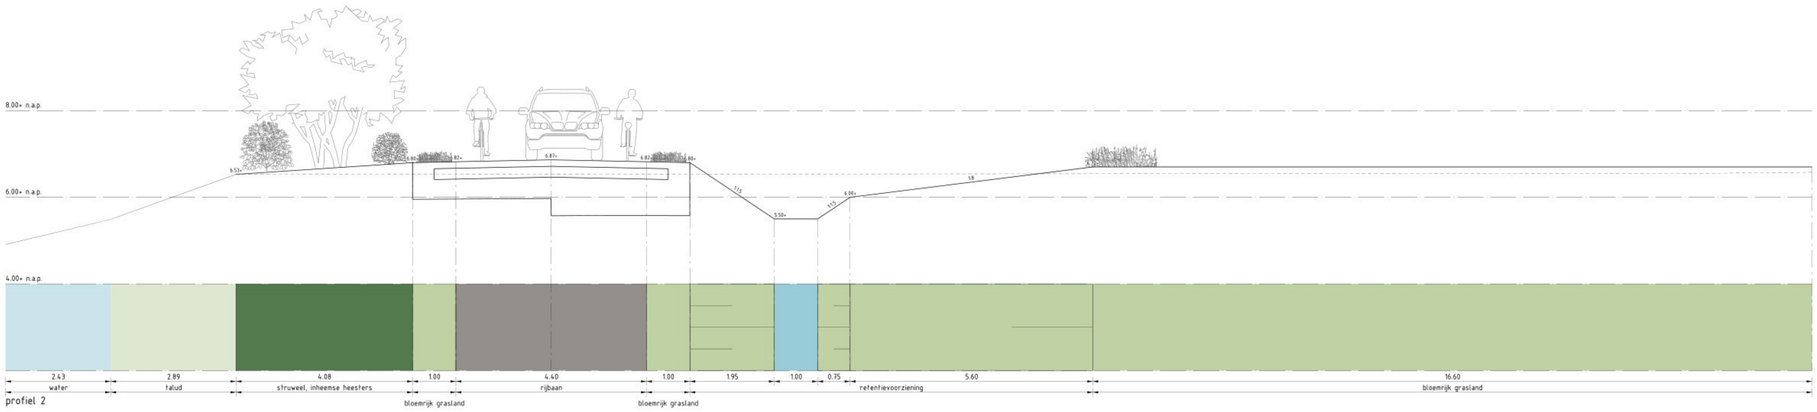

profiel 2

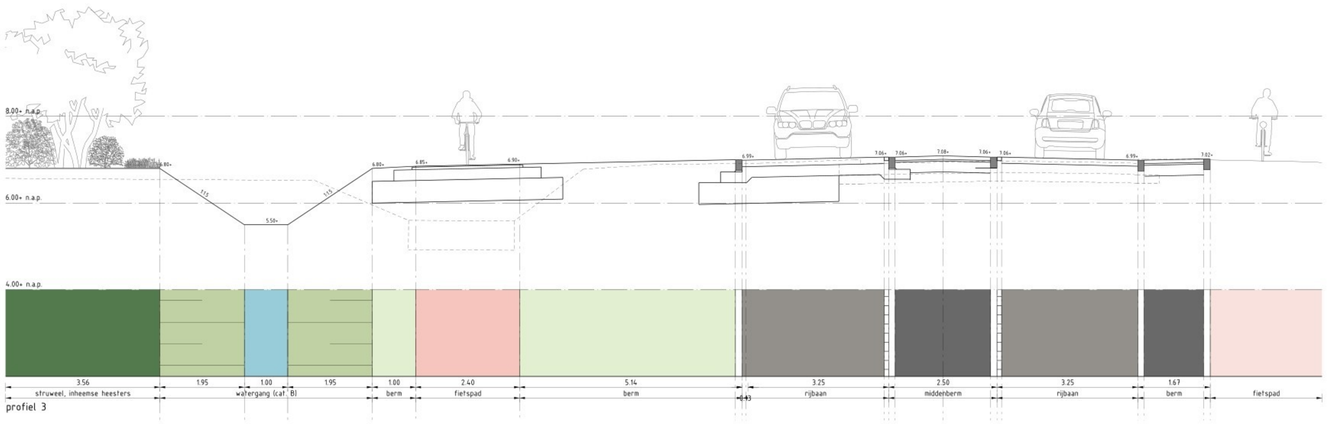

profiel 3

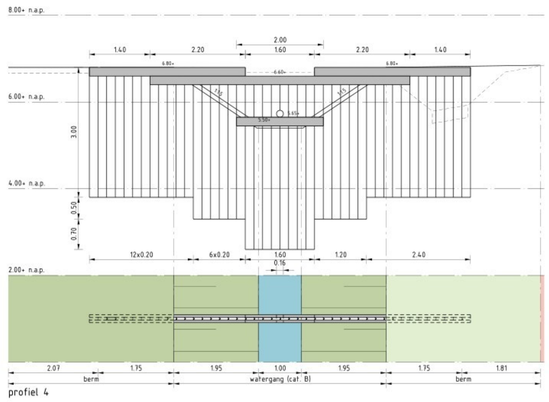

profiel 4

Ontwerper:
Projectmanager:
Schaal:
Formaat:
Getekend door:
Datum uitgifte:
Vrijgegeven door het teamhoofd:
Status: Goedgekeurd

Profielen
Roosbergseweg-Bavelse Hei-Ontsluitingsweg
Defintief ontwerp

GEMEENTE BREDA

Directie: Ruimtelijke Economisch Domein
Afdeling: Ontwerp

dms: 19218 SIB-RBH-DOG-0006.dgn
Documenttype: Tekening
Documentnummer: 337218
Versie: 0