


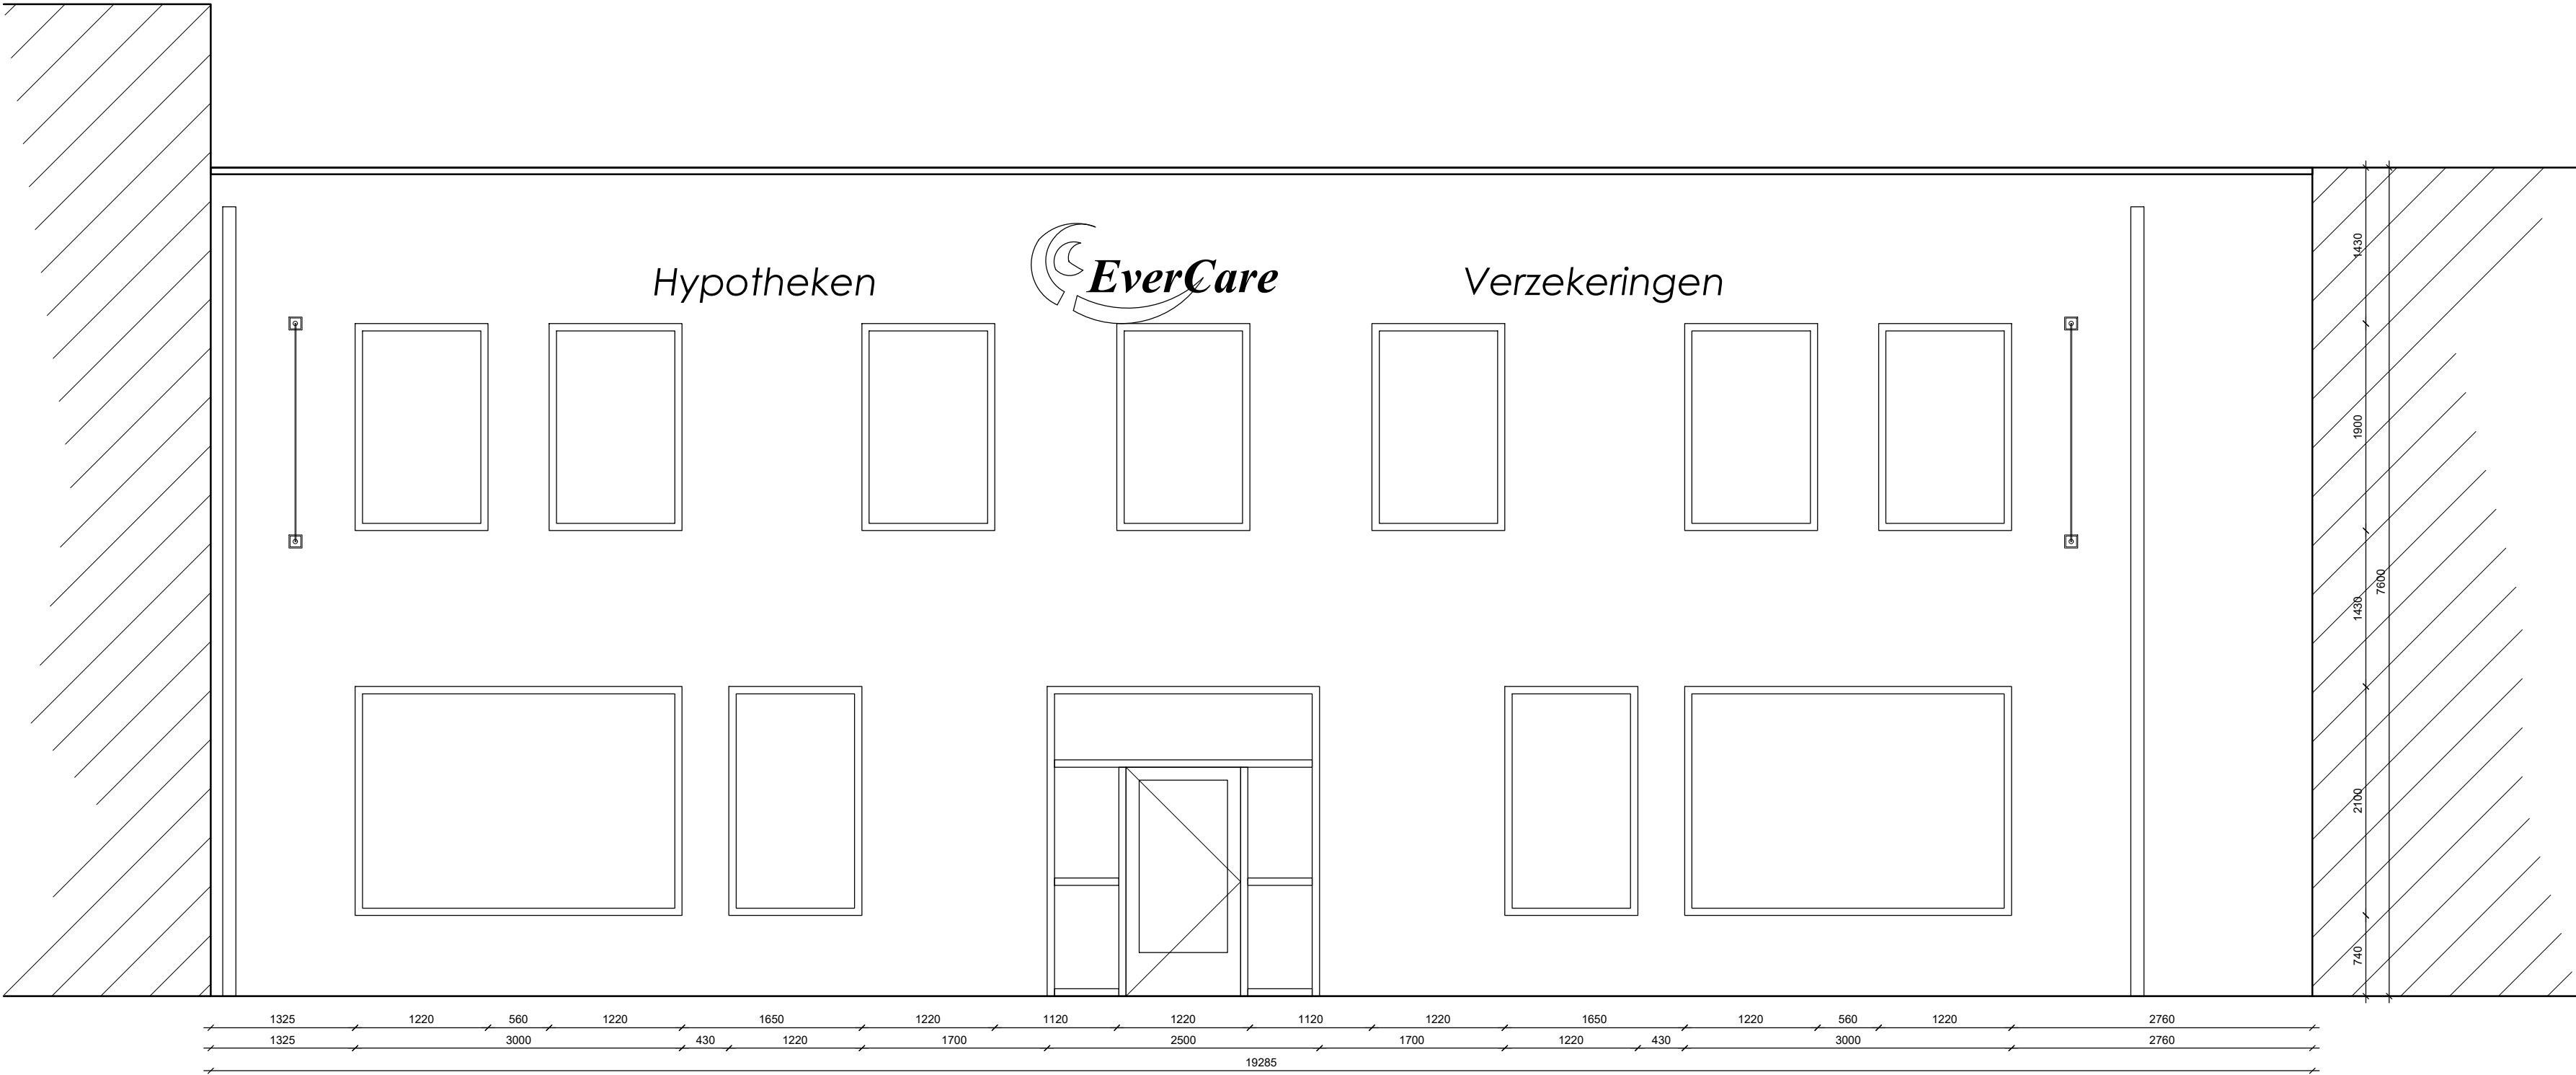


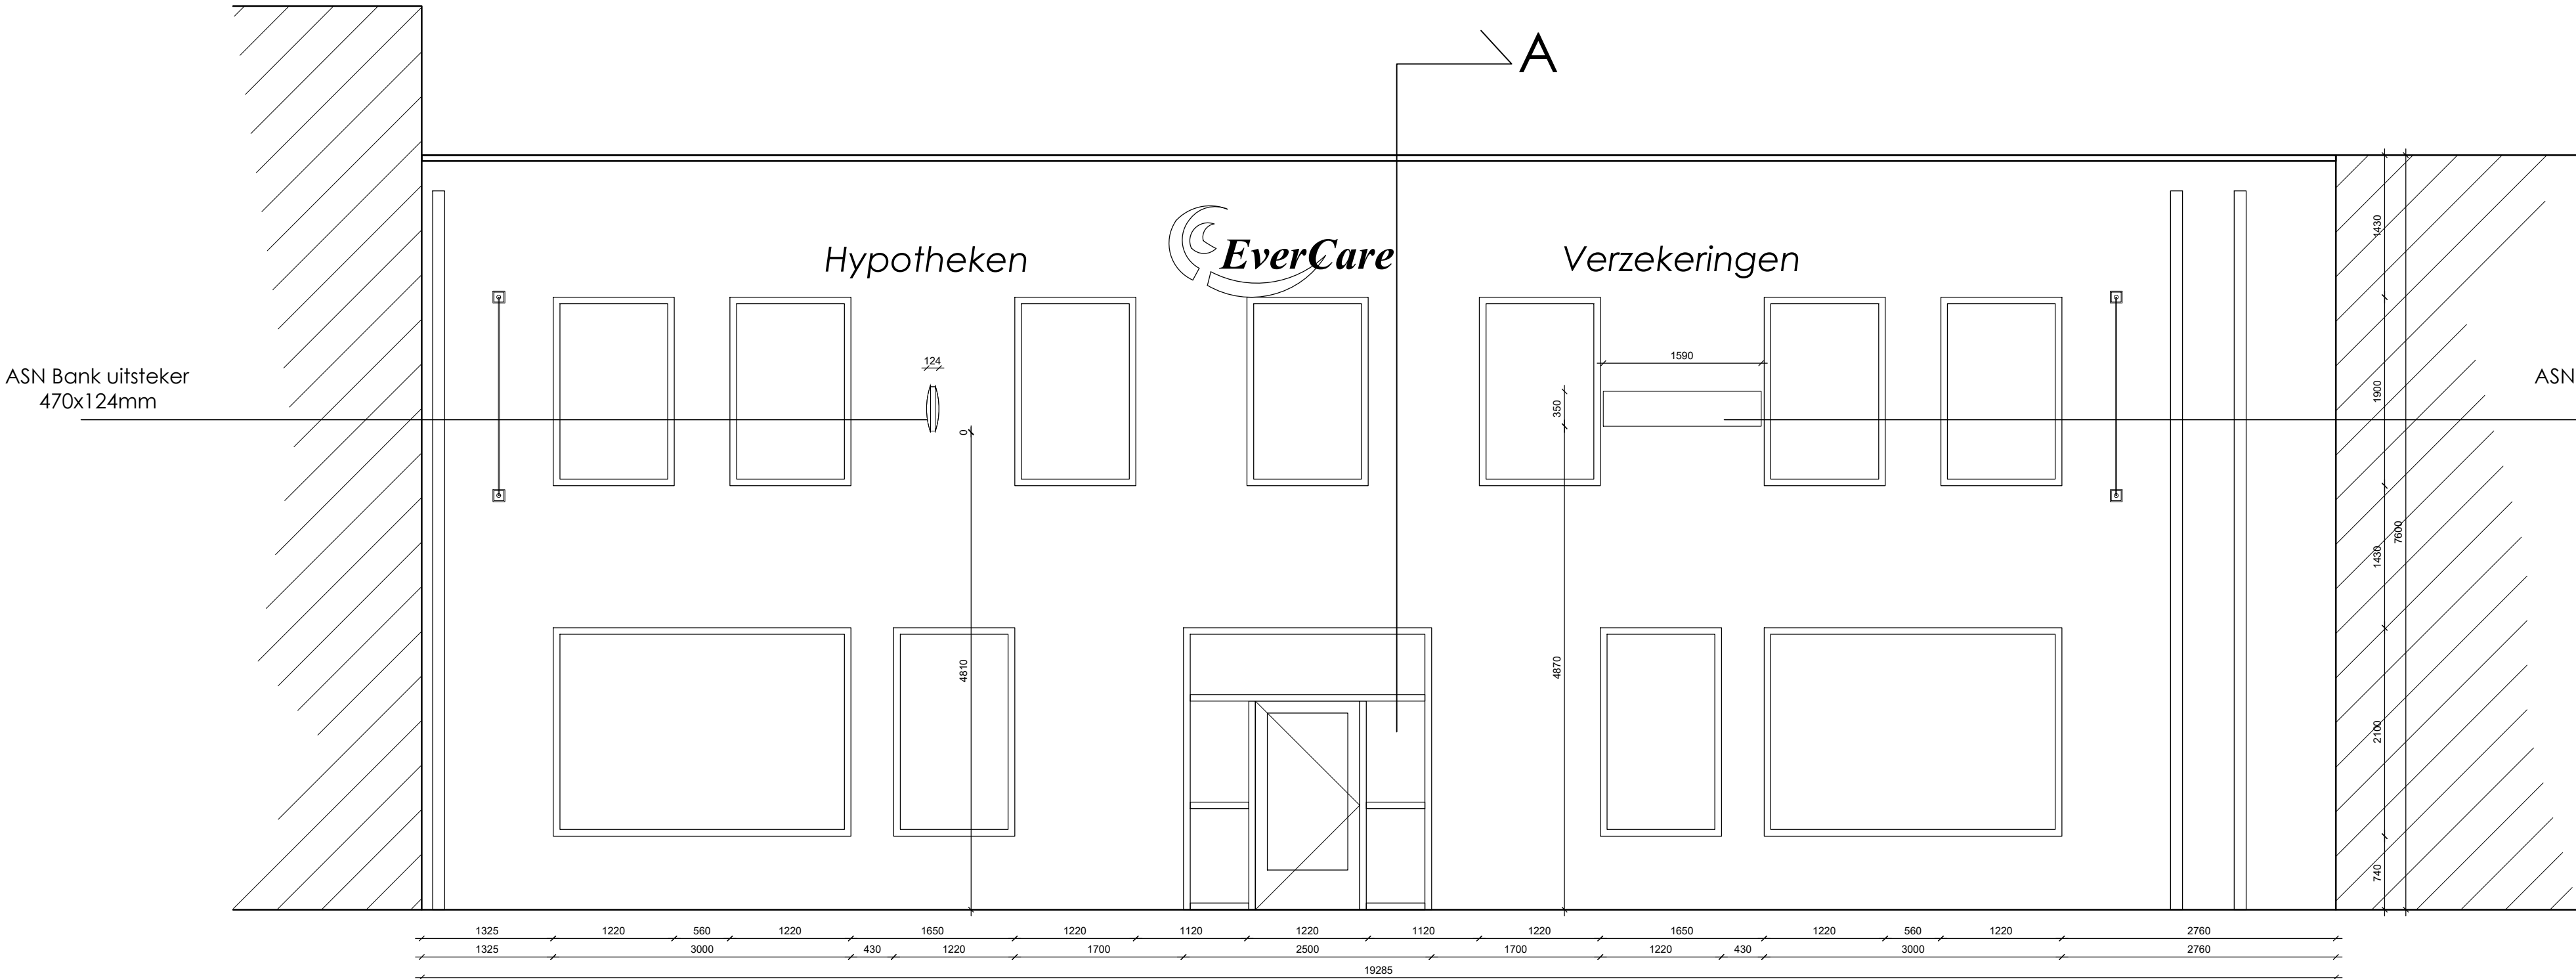

Gevel bestaand  
1:50

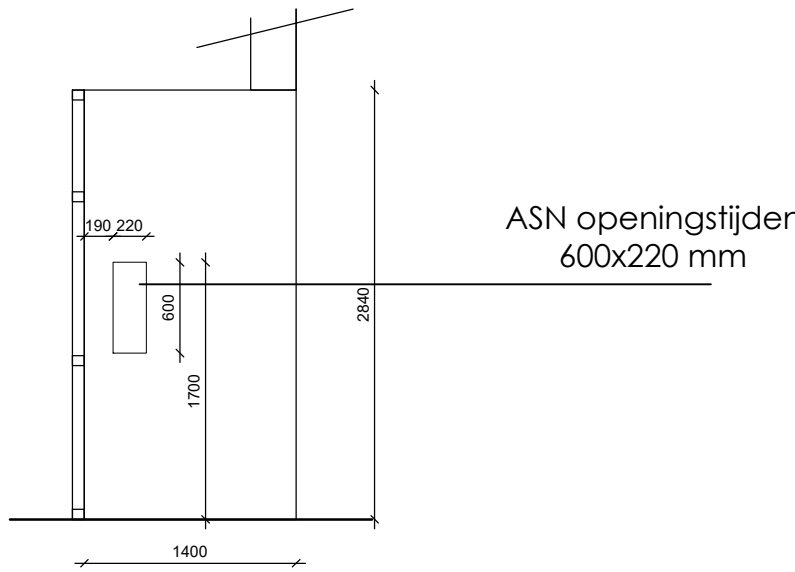

Gevel nieuw  
1:50

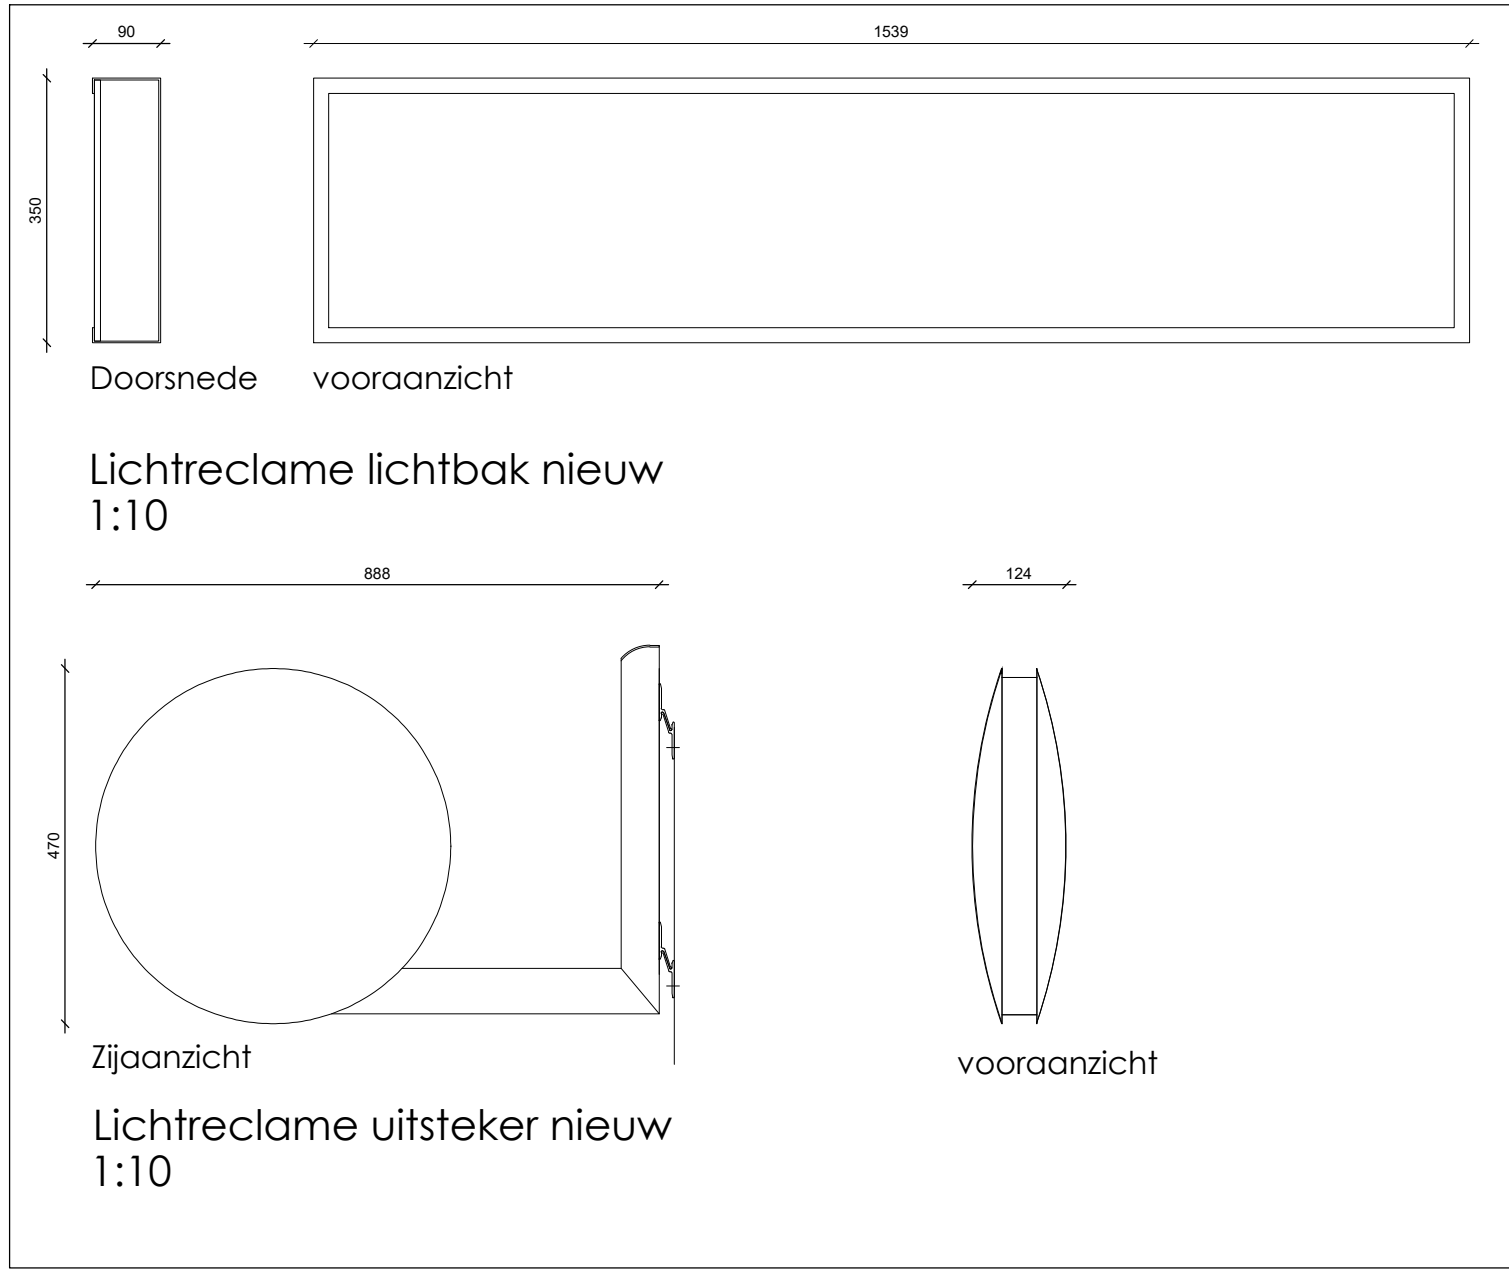

Doorsnede A nieuw  
1:50

I.v.m. verbouw exacte maatvoering  
in het werk te bepalen!!!

RENVOOI ALGEMEEN

- Nieuwe wand
- Bestaande wand
- Sleuf t.b.v. data en elektra



| Definitief    |                                   |                          |
|---------------|-----------------------------------|--------------------------|
| Bouwplan      | ASN Eindhoven, Fransebaan 590 A-C | Werknummer<br>106-25-054 |
| Opdrachtgever |                                   | Bladnummer<br>BA-100     |
| Onderwerp     | Bouwaanvraag                      | Datum<br>19-01-2026      |

|               |             |             |
|---------------|-------------|-------------|
| Getekend      | Wijziging A | Wijziging D |
| Schaal        | 1:20        | Wijziging B |
| Gecontroleerd | Wijziging C | Wijziging E |
|               |             | Wijziging F |

NIJVERHEIDSWEG 5 7671 DA VRIEZENVEEN TELEFOON 0546 56 77 72