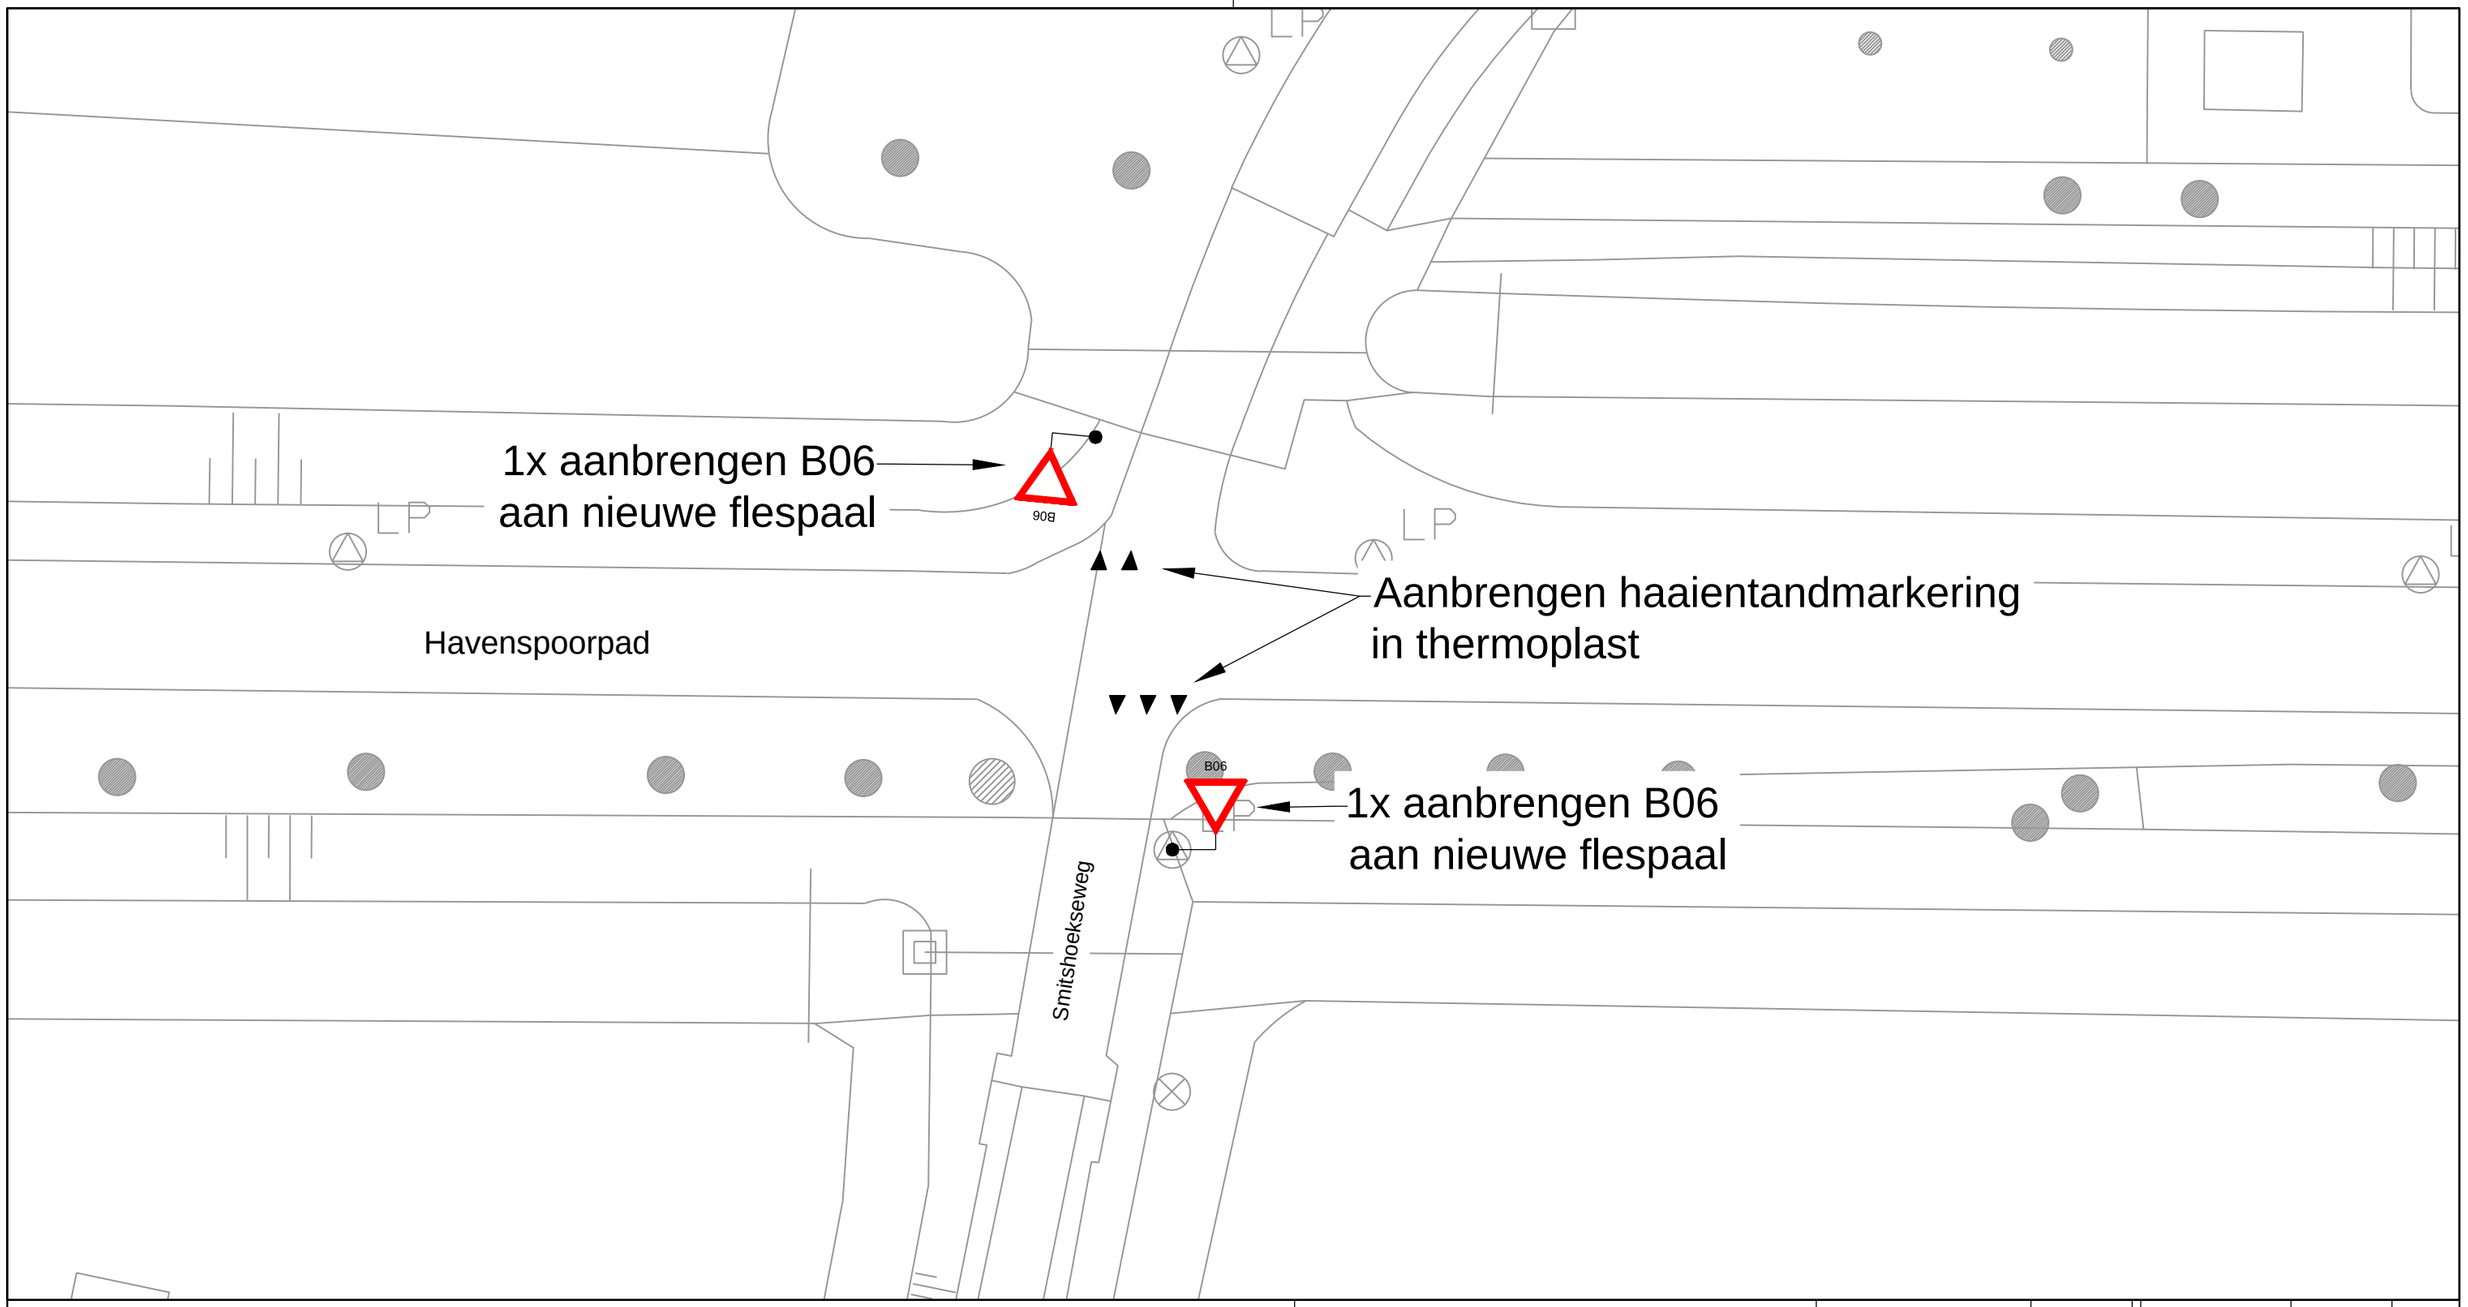


Akkoord Team Openbare Ruimte - voorzitter:					
Akkoord Stadsontwikkeling - projectmanager:					
Akkoord Stadsbeheer - manager openbare werken gebied:			JOD	25-08-2026	
Vastgesteld Stadsontwikkeling - gebiedsaccountmanager:			Getekend door	Datum	Versie

Voorlopig Inrichtingsplan

Aanbrengen voorrangssituatie

Smitshoekseweg / Havenspoorpad - Charlois

Schaal: 1:200	Gemeente Rotterdam Stadsontwikkeling Afdeling Mobiliteit	Bestandsnaam: MOB26-483_Smitshoekseweg_aanbrengen voorrangssituatie
Formaat: A3		MOB26-483
Buurt:		Bladnr: 1/1