
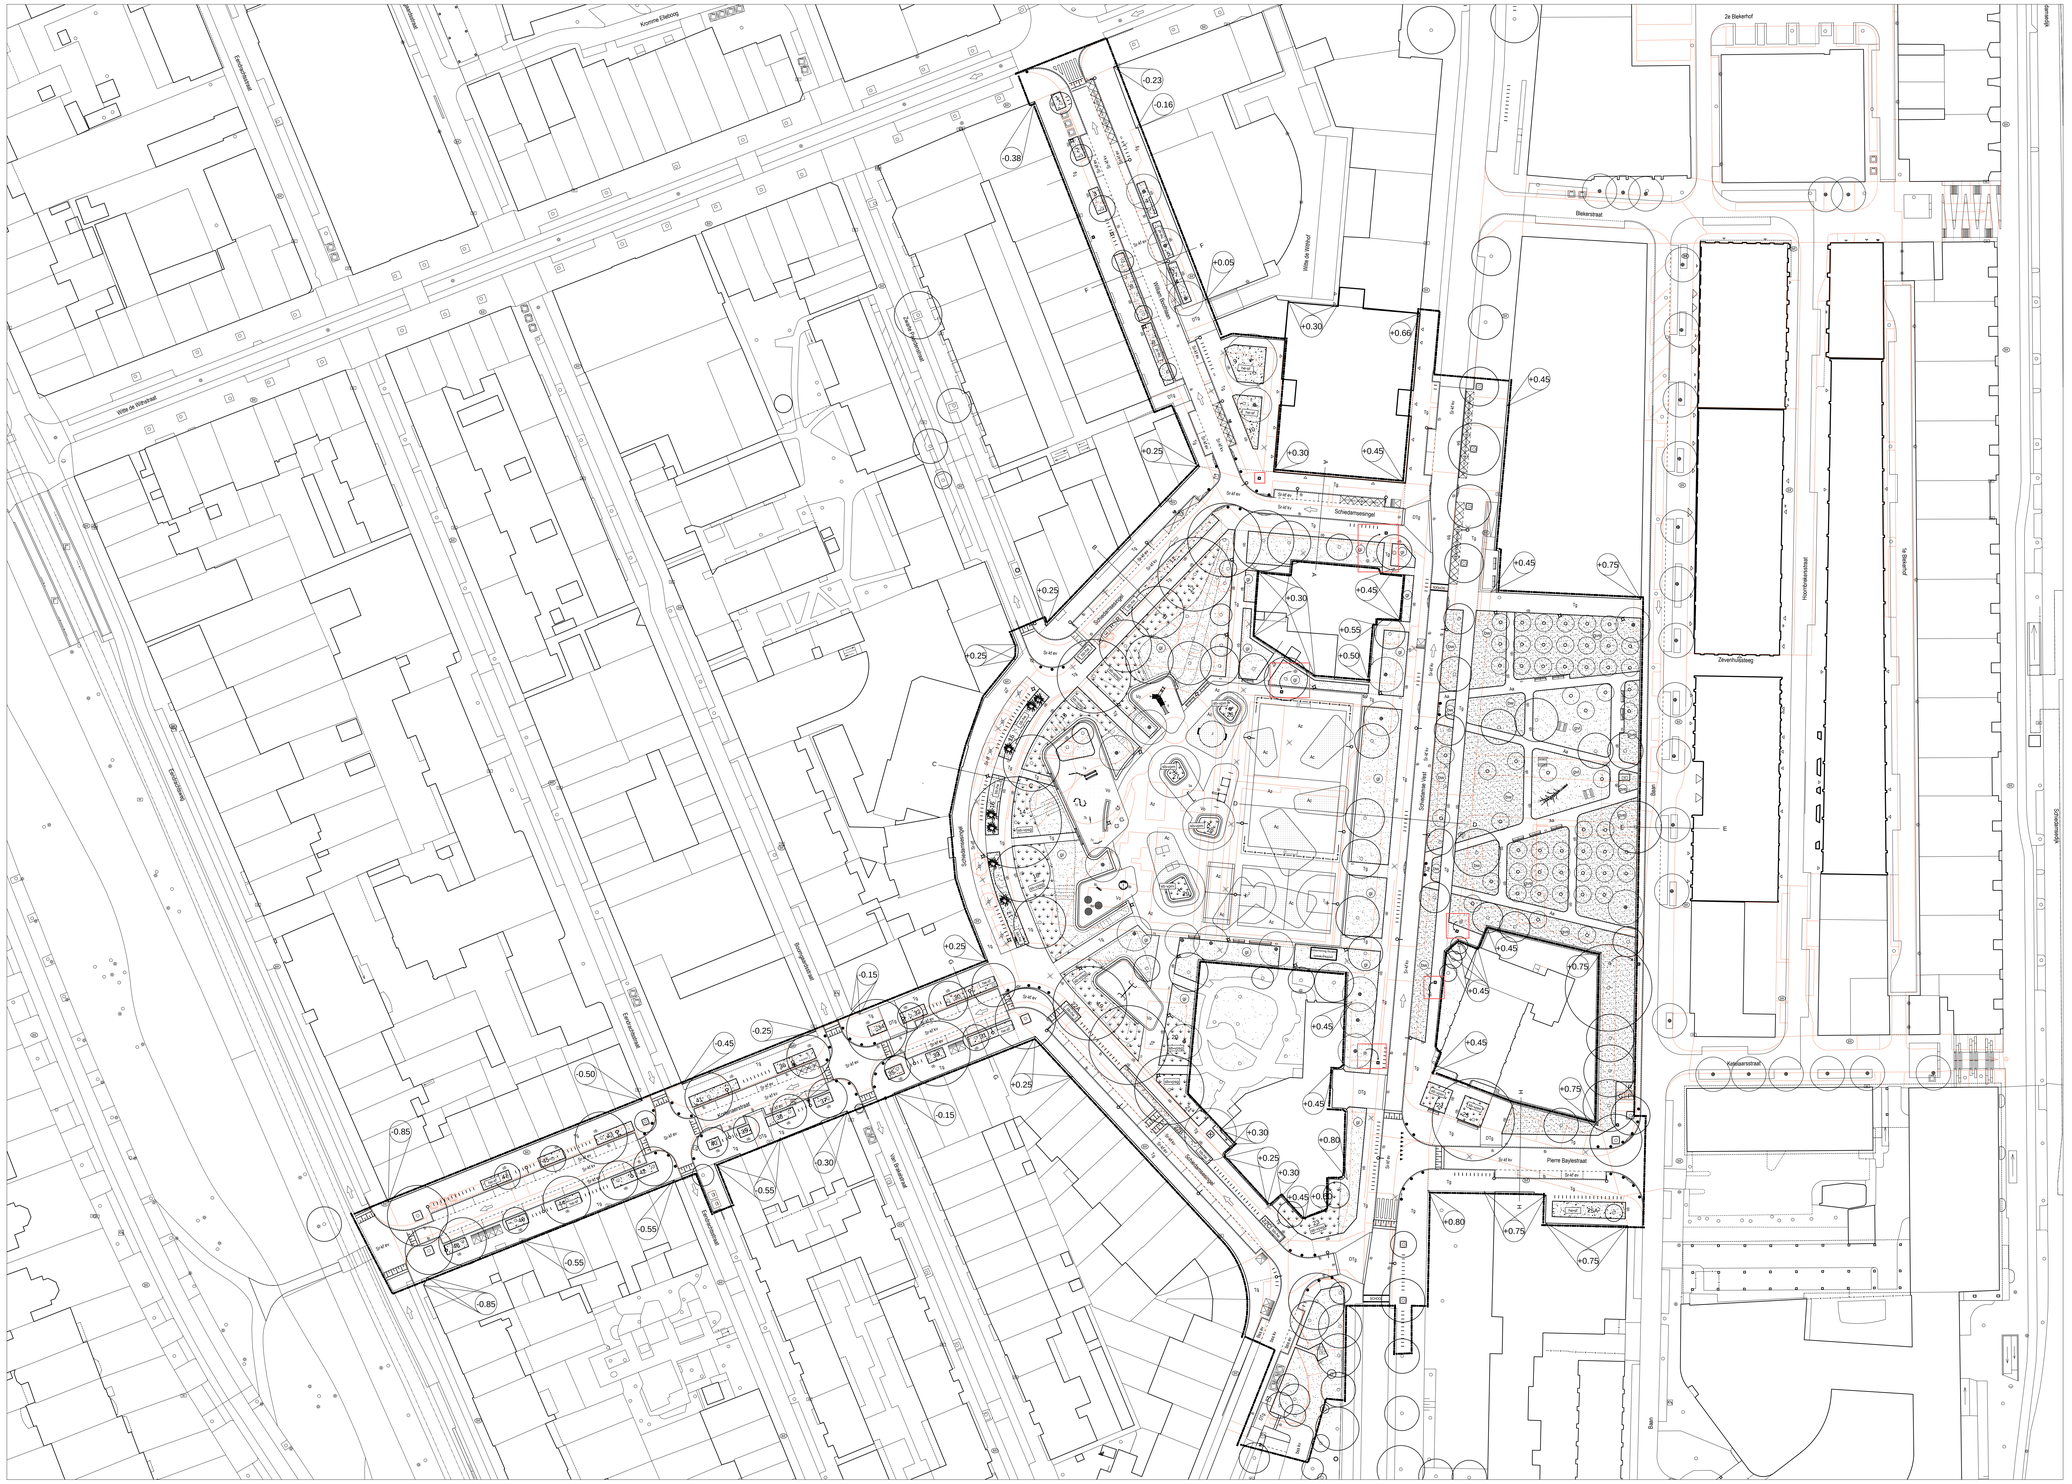


VERKLARING

- boom, bestaand
- te planten boom, 1e grootte
- te planten boom, 2e grootte
- te planten boom, 3e grootte
- solitaire heester, meerstammig
- te rooien boom
- sierheesters fijn
- bodembedekkende heesters
- gazon, intensief gemaaid
- grasvegetatie, extensief gemaaid
- bloemenweide, LSR mengsel 4
- vaste planten siergras
- vaste planten maaien
- trottoirband 18/20 x 25 cm. "Rotterdam"
  opsluitband 8 x 20 cm. "Rotterdam"
- inritband "Rotterdam"
  fietspadband 7/20x20 cm, 'Rotterdam' (granito), inclusief verloopbanden
- solid band basis, 45/50 x 50 x 200 cm. 'Rotterdam' (granito)
- boomkrans volgens SWD 3.1.10a
- asfalt zwart
  asfalt met coating, kleur nader te bepalen
- valondergrond, kleur nader te bepalen
- betontegels "Rotterdam" 30 x 30 x 4.5 cm.
  betontegels "Rotterdam" 30 x 15 x 8 cm.
- betonstraatsteen "Rotterdam"
- straatbaksteen rood gereduceerd - keiformaat (met vellingkant)
  straatbaksteen rood gereduceerd - dikformaat
- elleboogverband
  kepenverband
- nutskast, bestaand
  brandkraan, bestaand
- lichtmast met hoogte in m, kleur Antracietblauw, armatuur volgens plan Stadsbeheer
  paaltop lichtmast, kleur Antracietblauw, armatuur volgens plan Stadsbeheer
- lichtmast, te verwijderen
  lichtmast, te verplaatsen volgens plan Stadsbeheer, kleur Antracietblauw
- grondspot Brandgrens, te verplaatsen (plaatsingsrichting handhaven)
- trottoirpaaltje type Kegelbinkie, kleur Antracietblauw
  klappaal, rood-wit (Rotterdamse Stijl)
- uitrukkicht, met onderbord 'uitruk hulpdiensten'
- speel- of sporttoestel
  1 Multiboel 3.1+1.1+4 m, kleur antracietblauw
  2 Basketbalpaal wedstrijdmodel, kleur Antracietblauw
  3 Panna Low Court verzinkt + gepoedercoat, kleur antracietblauw
  4 Tafeltennistafel, kleur antracietblauw
  5a Barforz Bars Special, kleur antracietblauw
  5b Barforz Climbing wall, kleur antracietblauw
  6 BYO Amsterdam, kleur antracietblauw
  7a Bambino Buoy, kleur antracietblauw
  7b Bambino Sail Swing, kleur antracietblauw
  7c bambino Bow, kleur antracietblauw
  7d Worm, kleur antracietblauw
  8a Trampoline rond Ø1.70m
  8b Carrousel met rolstoeloggang, kleur antracietblauw
  8c Kruk-hangspel, kleur antracietblauw
  9 Schommel antiwrapping, H=4 m, kleur antracietblauw
- klimboom
- watertappunt (verplaatst)
  fietstrommel, kleur Antracietblauw
- centrumbank, 2.71m / 5.14m, kleur Antracietblauw
  eenzitter, draaibaar, kleur Antracietblauw
- afvalbak "Rotterdam", 90 l, kleur Antracietblauw
  fietshekje "Rotterdam", 64.5 cm, kleur Antracietblauw, plaatsing 90 cm. h.o.h.
- betaalautomaat parkeren, kleur Antracietblauw
  laadpaal electrisch laden, kleur Antracietblauw
- afvalcontainer ondergronds, R=restafval, P=papier en G=glas, kleur antracietblauw
- Kabelkooi, hoogte 8m, kleur antracietblauw
- Spijlenhekwerk "Rotterdam", hoogte 1000 mm, kleur antracietblauw
- ondergrondse waterberging, krattensysteem
- bestaande situatie
- bestaande situatie welke vervalt
- parkeerindeling (139 - 27 = 112pp)
- invalidenoprit
- verkeersdrempel 30 km/u (SWD 1.2.10)
- schoolzone, straatwerk BSS wit (bestaande aanduiding elders verwijderen)
- materiaalgrens
- kniplijn tussen bestratingsrichtingen
- bestratingsrichting
- verplichte rijrichting (geen markering)
- vastgesteld peil t.o.v. N.A.P.
- projectgrens

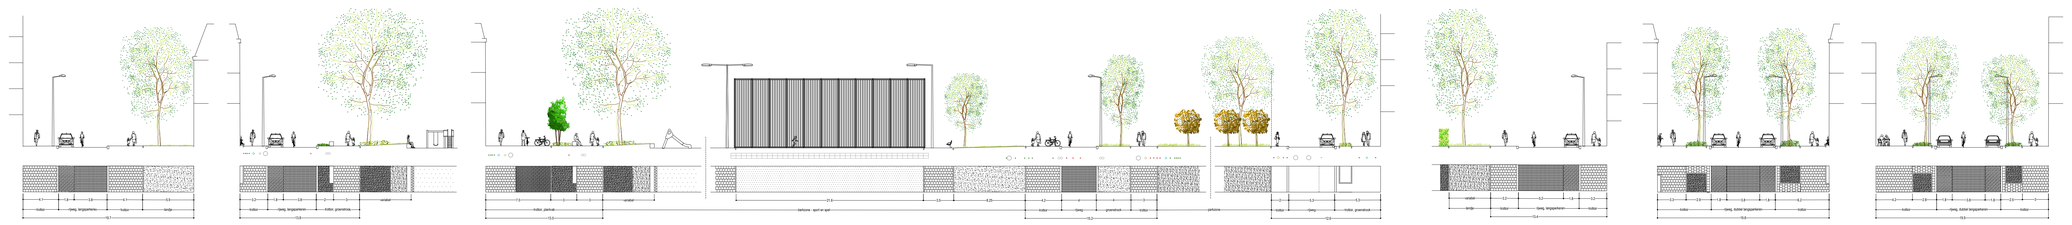

	Vergroening		
	Oud	Nieuw	Saldo
Bomen (aantal)	114	194	80
Groen (m2)	2500	7900	5400

RvdB	25-10-2024	DUZ
RvdB	15-10-2024	GUZ
RvdB	21-02-2024	VUZ
Getekend door	Datum	Versie

Definitief Inrichtingsplan
't Landje
Centrum, Cool-Zuid

Schaal: 1:500
Formaat: A0
Buurt:

Gemeente Rotterdam
Stadsontwikkeling
Ruimtelijk Ontwerp & Advies

Bestandsnaam: DUZ_IP_CE_CZ_Landje.dwg

TE - 22 / 00057

Bladnr: 1/4