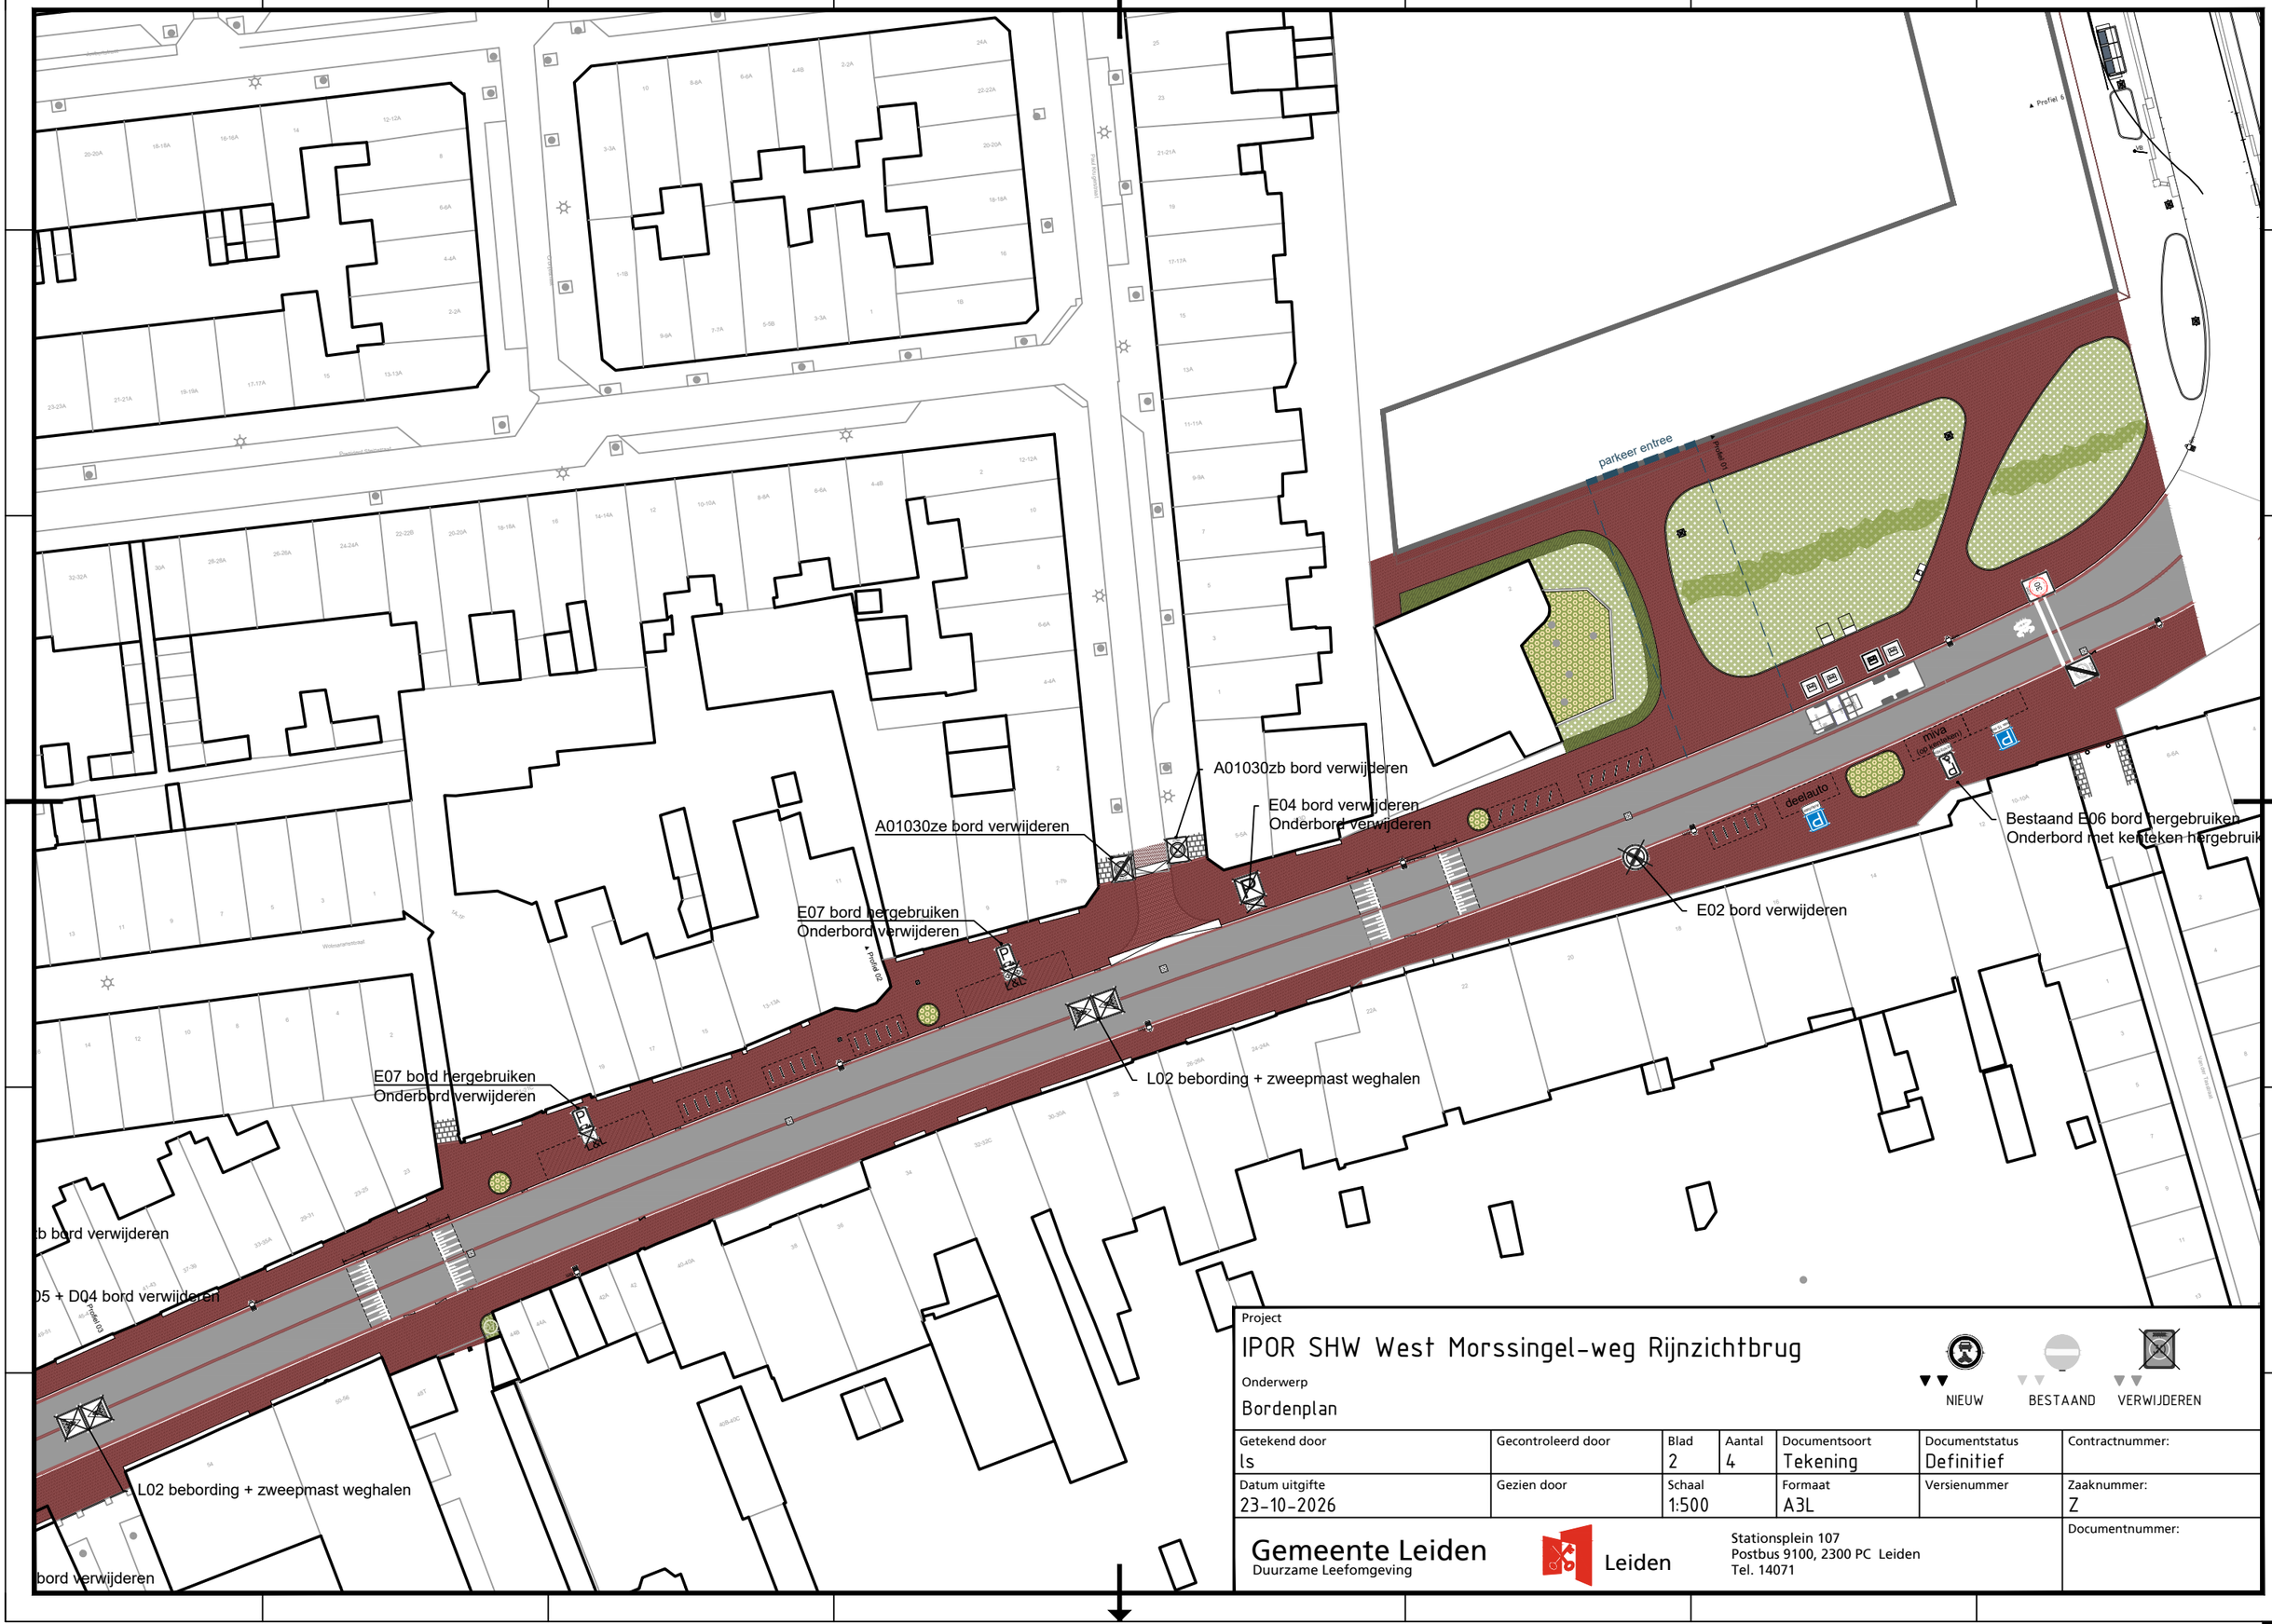


Project

IPOR SHW West Morssingel-weg Rijnzichtbrug

Onderwerp

Bordenplan

NIEUW BESTAAND VERWIJDEREN

Getekend door	Gecontroleerd door	Blad	Aantal	Documentsoort	Documentstatus	Contractnummer:
ls		2	4	Tekening	Definitief	
Datum uitgifte	**Gezien door**	**Schaal**		**Formaat**	**Versienummer**	**Zaaknummer:**
23-10-2026		1:500		A3L		Z

Gemeente Leiden
Duurzame Leefomgeving

Leiden

Stationsplein 107
Postbus 9100, 2300 PC Leiden
Tel. 14071

Documentnummer: