
## Bestaande toestand

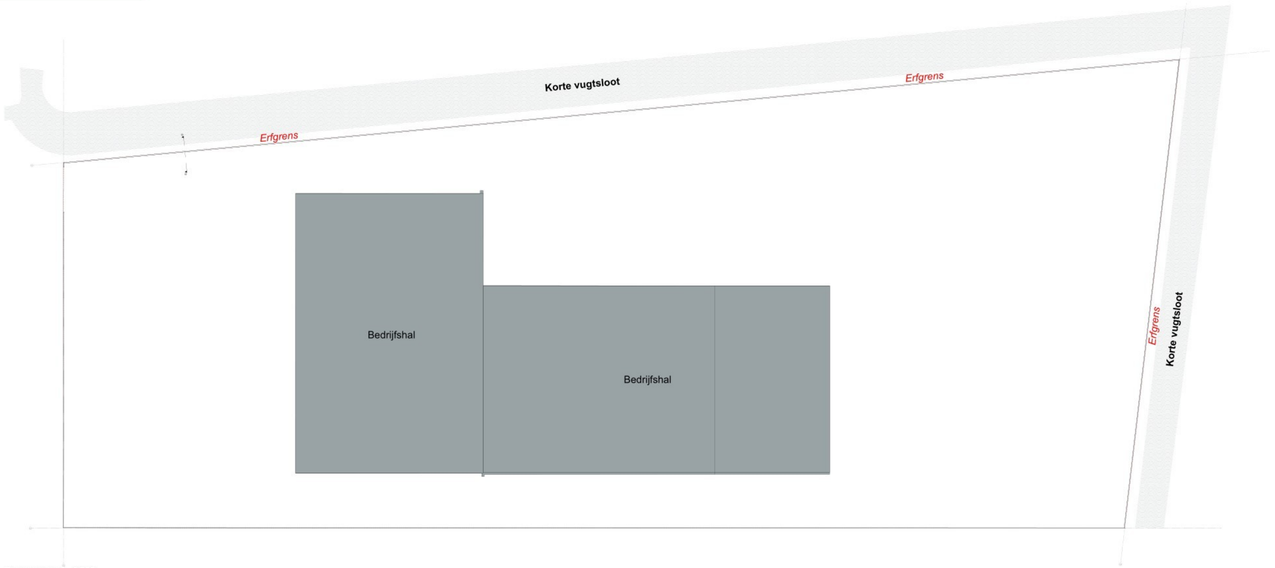


Begane grond - 1:200




Linkergevel - 1:200





Achtergevel - 1:200



Doorsnede - 1:200


## Nieuwe toestand

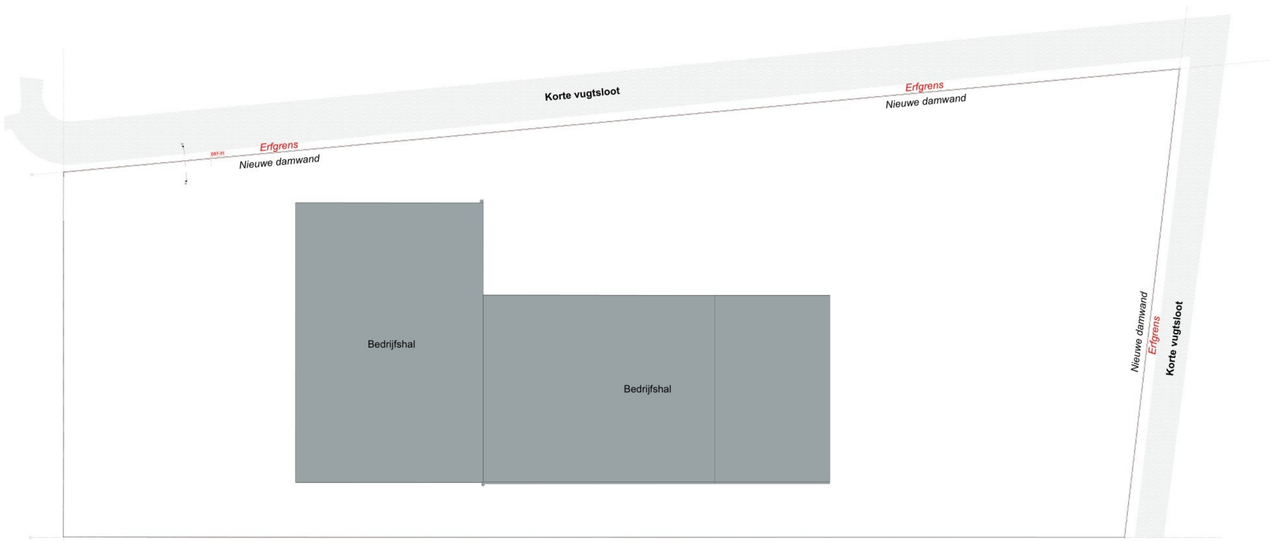


Begane grond - 1:200




Linkergevel - 1:200

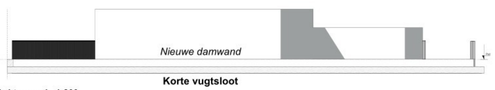



Achtergevel - 1:200



Doorsnede - 1:200




Kadastrale kaart - 1:500

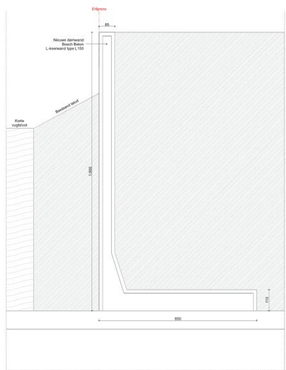


Detail 01

**Algemene bepalingen**

Alle afmetingen in het werk te controleren
Constructie volgens opgave constructeur

**Kleur- en materiaalstaat**

| | | |
|---|---|---|
| Damwand: | Bosch Beton type L150 | Grijs |

| | | | |
|---|---|---|---|
| Project: | **Charles Petitweg 33 Breda** | Format: | A0 |
| | | Schaal: | 1:200, 1:500 |
| | | Modelleur: | DD |
| Onderdeel: | Omgevingsvergunning: Damwand | **Datum:** | **14-08-2026** |
| | | Wijz. A: | 29-09-2026 |
| Opdrachtgever: | [redacted] | Wijz. B: | |
| Werknummer: | 20260354 | Wijz. C: | |

RoAn
Voor bouwvergunningen & advies

www.roanbouwvergunningen.nl

Tekening nummer: **20260354 AO-01**