
Tijdelijk aanleggen verharde ontsluitingsweg met duiker in b-water

op reg. waterkering thv Gen. Allenweg 34 te Zevenbergen

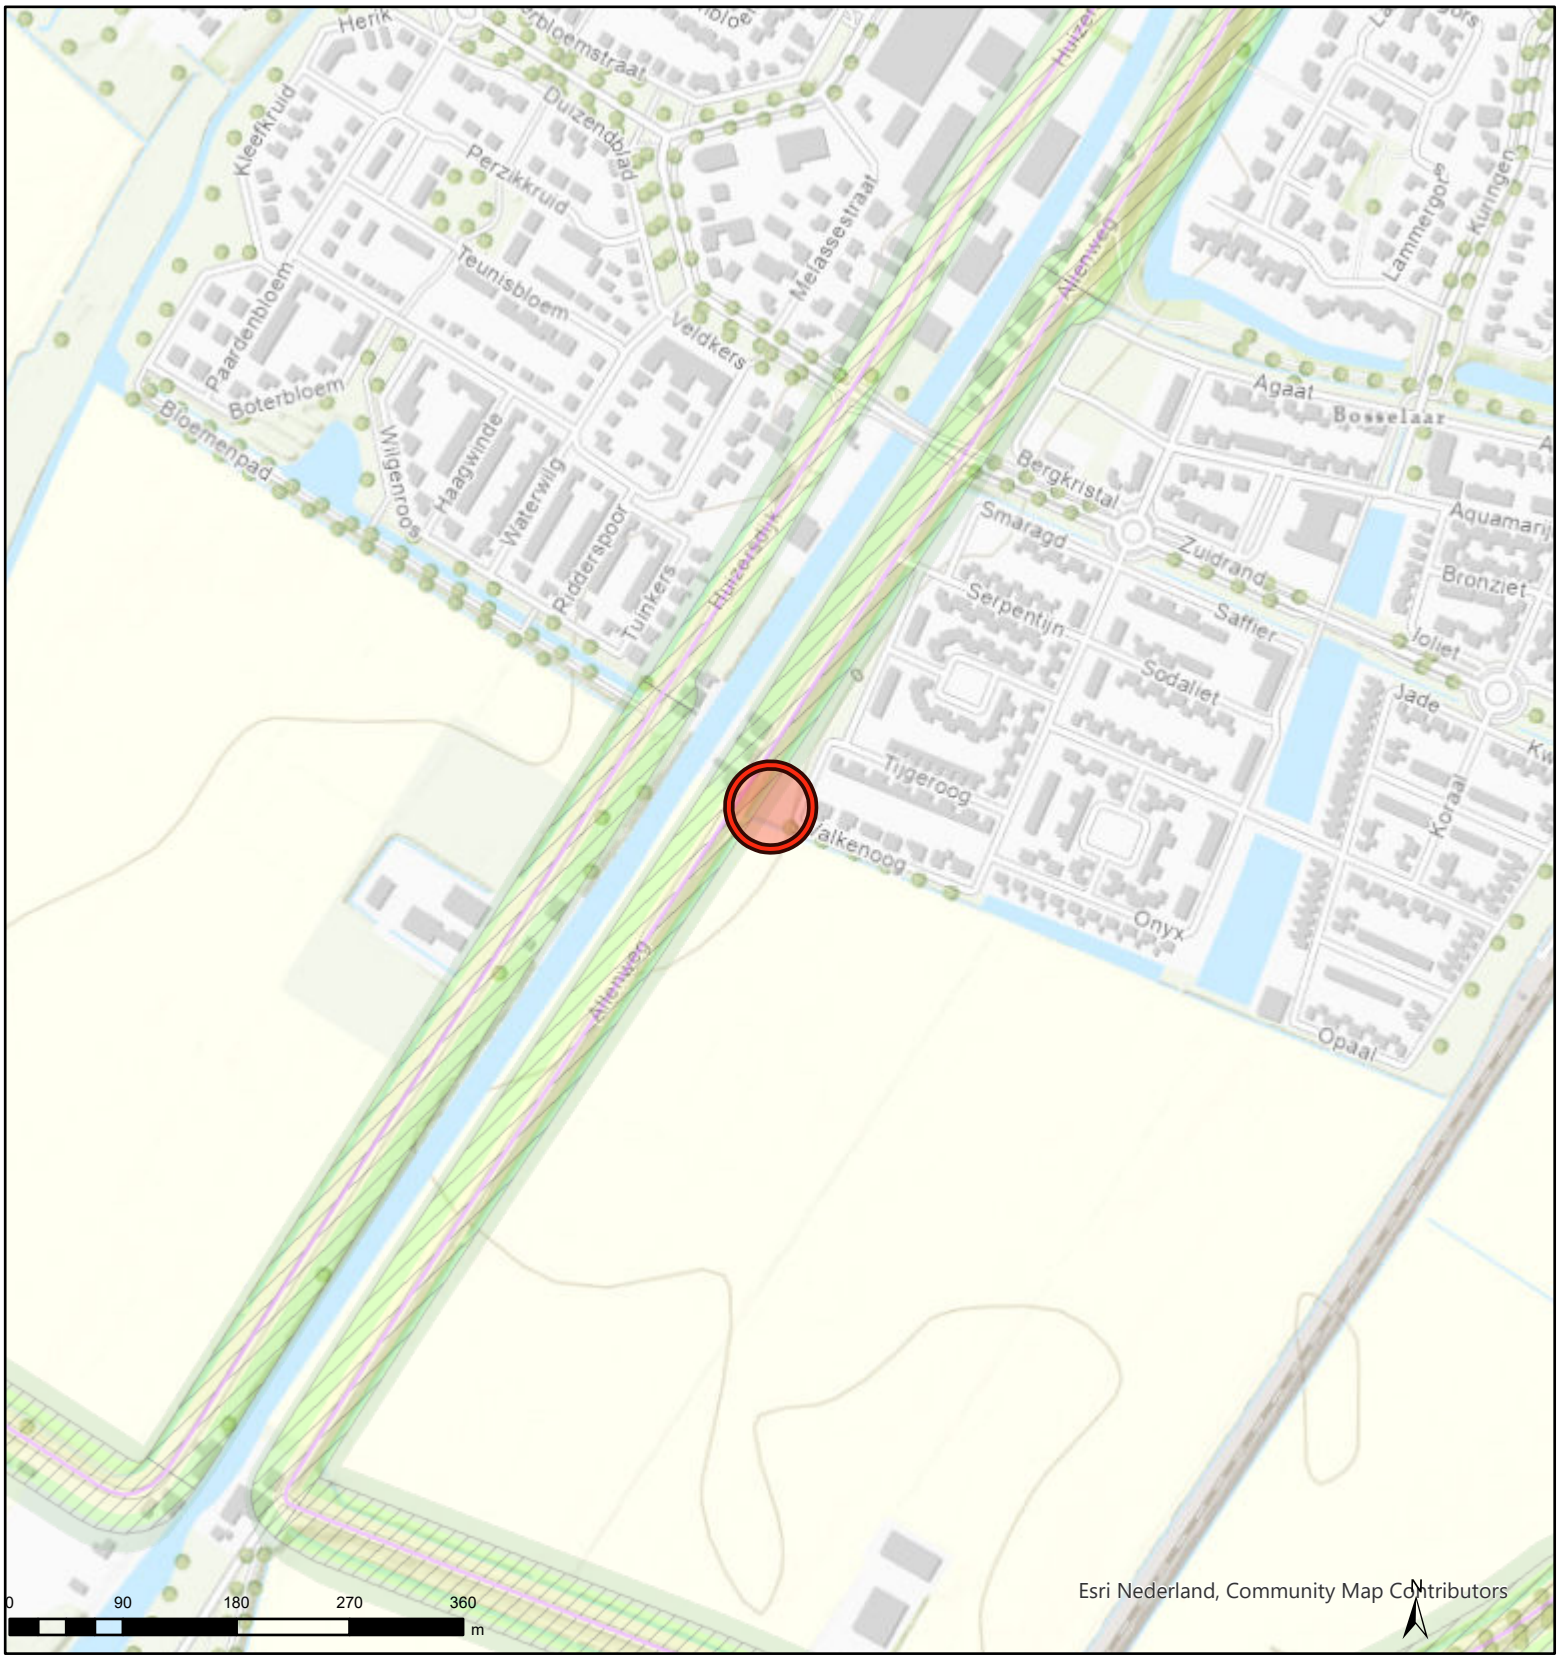


Regionale Keringen langs rivieren

- Regionale waterkering langs regionale
- Profiel van vrije ruimte waterkering langs
- Waterstaatwerk waterkering langs

Type zonering

- Beschermingszone A
- Beschermingszone B

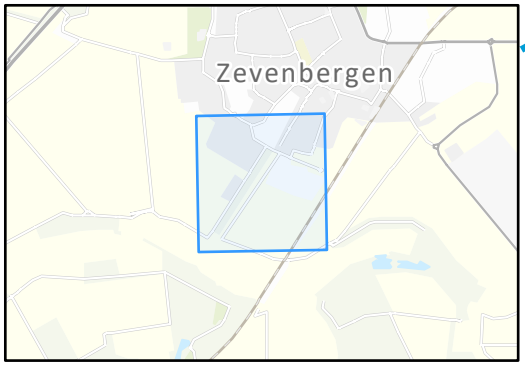

Waterschap Brabantse Delta

Naam/Proces:

Tekening nummer: 06521056909-A

Formaat:	A4
Schaal:	1 : 6000
Datum:	29.10.2026