

DSH E-E' tpv tijdelijke duiker

Schaal 1:50

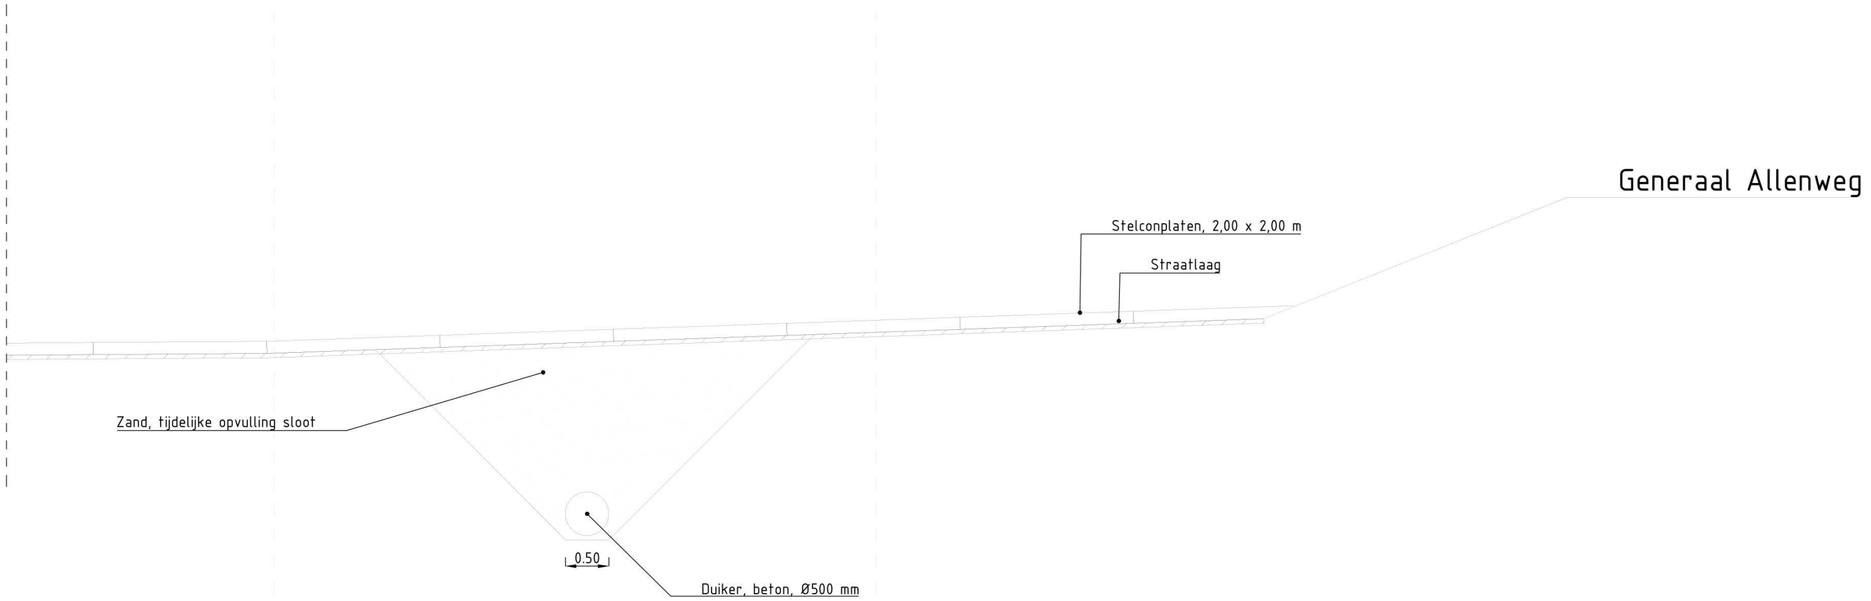

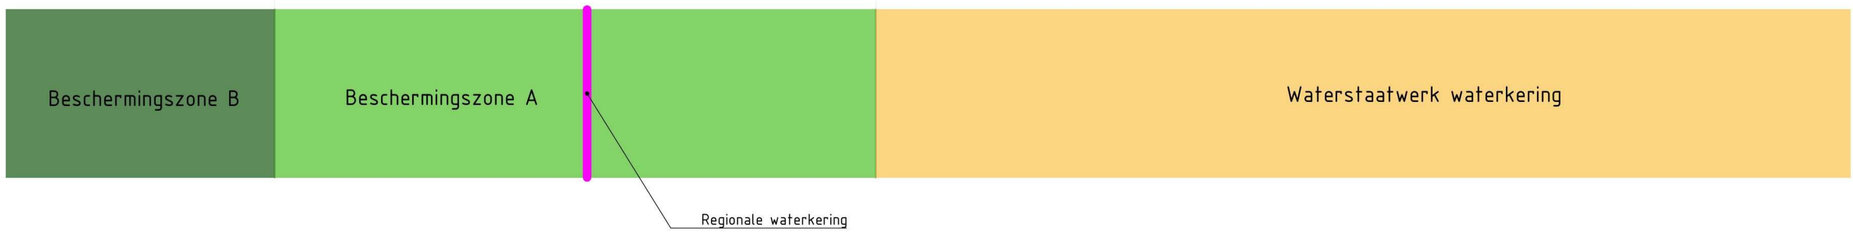

Basisgegevens/Bronnen:
- Inmeting door Siegers 2022.04.09

Maten in meters, tenzij anders vermeld
Materiaalmaten in mm, tenzij anders vermeld
Peilmaten in meters t.o.v. N.A.P., tenzij anders vermeld
Diameters in mm, tenzij anders vermeld

Aangeleverde gegevens met kabels en leidingen vervangen in GEEN geval verplichtingen;
Aan de gegevens in de bestanden kunnen geen rechten worden ontleend;
De opsteller of verstrekker kan in geen geval aansprakelijk worden gesteld.

0 0.5 1.0 1.5 2.0m

DEFINITIEF

Versie	Datum	Omschrijving	Tekenaar
D02	13 augustus 2026	Toevoeging waterschapslegger	TdG
D01	30 juni 2026	EERSTE UITGAVE	TdG

OPDRACHTGEVER
AM

PROJECT
Oevers Roode Vaart

OMSCHRIJVING
Doorsnede watergang OVK07680

ONDERDEEL
Bestekstekening

PROJECTNUMMER
25-2576

TEKENINGNUMMER
BT.06-01

SCHAAL
1:50

FORMAAT
A2

TEKENAAR

Vestiging Boxtel
Postbus 371
5280 AJ Boxtel

info@kybys.nl
www.kybys.nl

...voor ingenieu(r)s advies

P:\25-2576 Engineering oevers Roode Vaart\01 Tek\1 Bestekstekening\25-2576_Bestekstekening_Oevers Roode Vaart_V01.dwg