


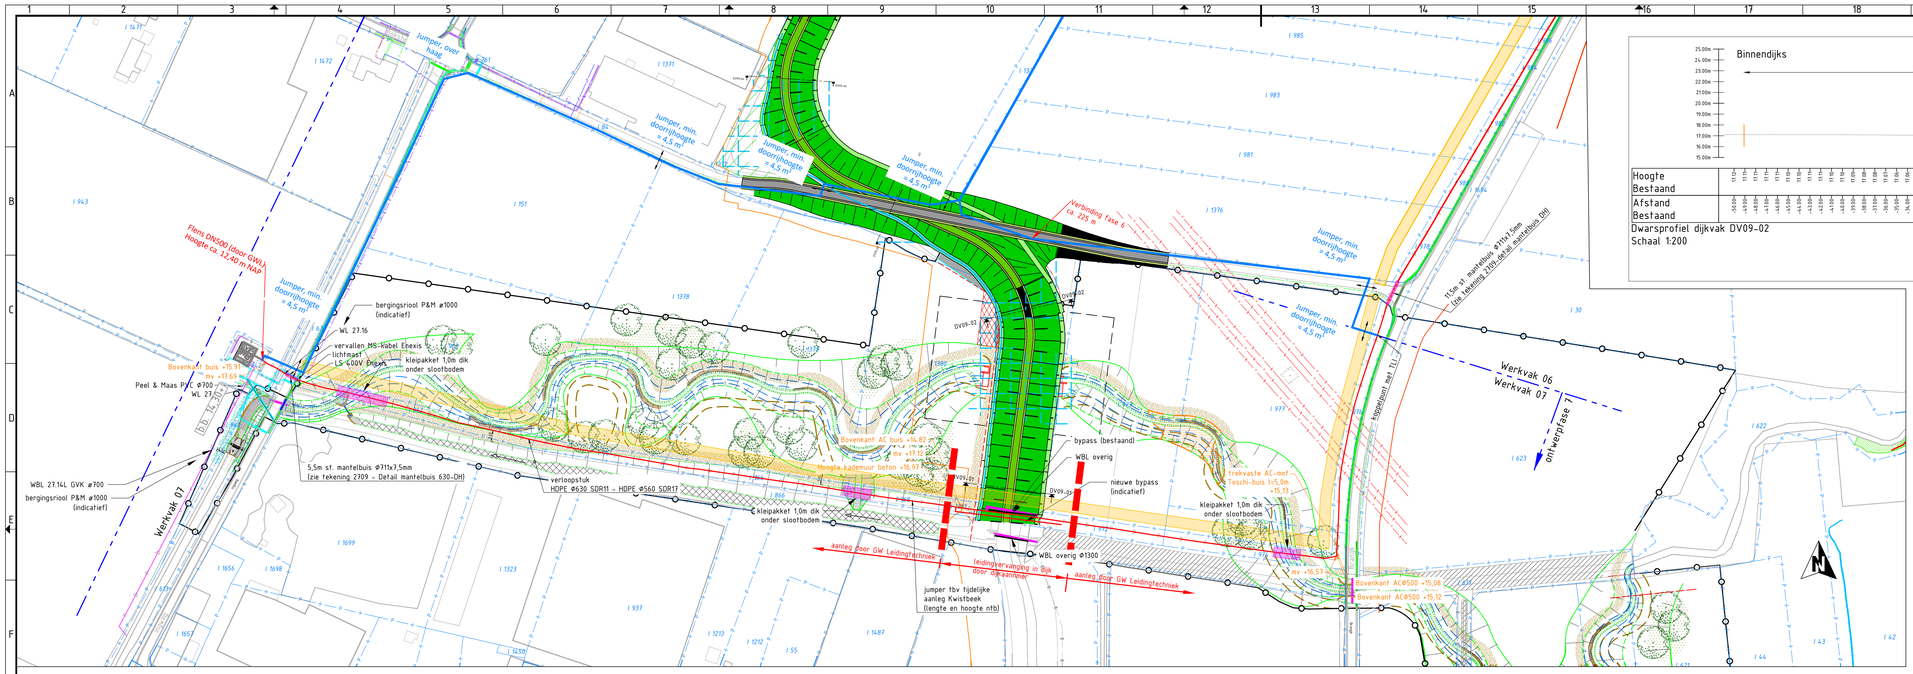


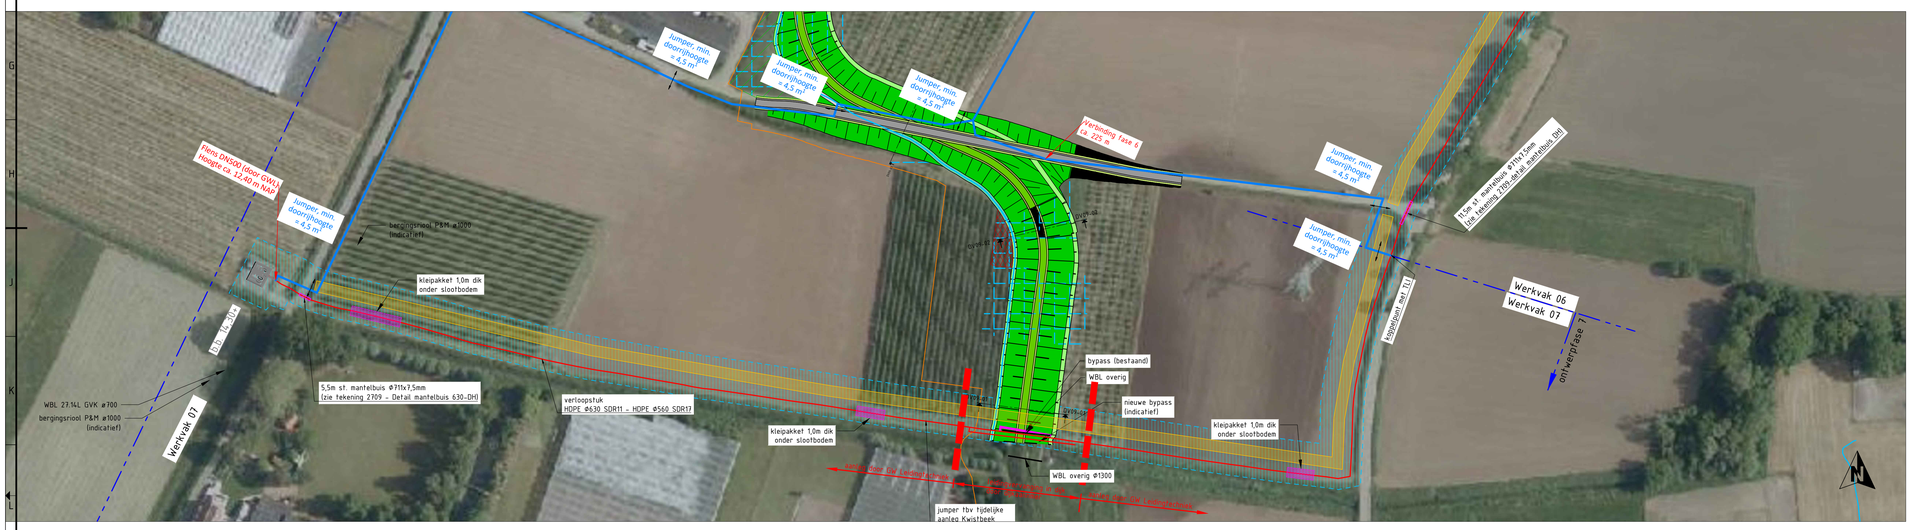

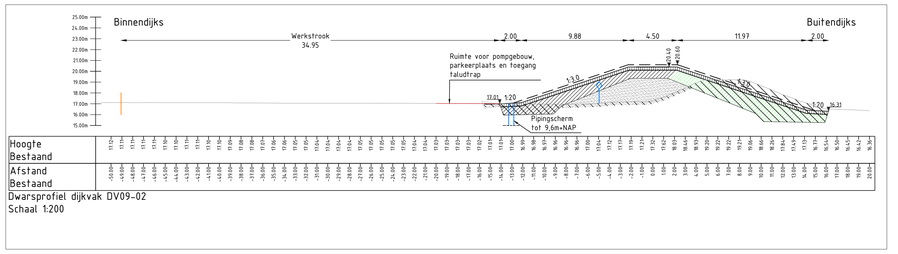

Dwarsprofiel dijkvak DV09-02
Schaal 1:200

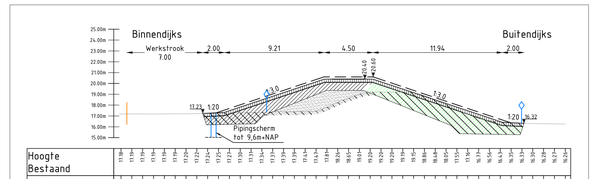

Dwarsprofiel dijkvak DV09-01
Schaal 1:200


Geometrie	Omschrijving	Status
	Buisleiding gevaarlijke inhoud	Bestaand
	Datatransport	Bestaand
	Duct	Bestaand
	Kabelbed	Bestaand
	Mantelbuis data	Bestaand
	Landelijk hoogspanningsnet	Bestaand
	Laagspanning	Bestaand
	Duct	Bestaand
	Kabelbed	Bestaand
	Mantelbuis LS	Bestaand
	Middenspanning	Bestaand
	Middenspanning	Vervallen
	Middenspanning 10 kV	Bestaand
	Duct	Bestaand
	Kabelbed	Bestaand
	Kabelbed	Vervallen
	Mantelbuis MS	Bestaand
	Gas hoge druk	Bestaand
	Duct	Bestaand
	Gas lage druk	Bestaand
	Gas lage druk	Vervallen
	Overig	Bestaand
	Mantelbuis overig	Bestaand
	Water	Bestaand
	Water	Vervallen
	Mantelbuis water	Bestaand
	Eis Voorzorgsmaatregel	Bestaand
P D	Drukriolering	Bestaand
	Riolering vrijverval	Bestaand
	Mantelbuis riolering vrij verval	Bestaand
P A 7758	Kadastrale grens met perceelnummer	
	Nieuw te leggen WBL-persleiding (open ontgraving Kwistbeek)	

werkstrook 20m breed

sterk verontreinigd

verontreiniging rood, niet vluchtig

verontreiniging oranje, niet vluchtig

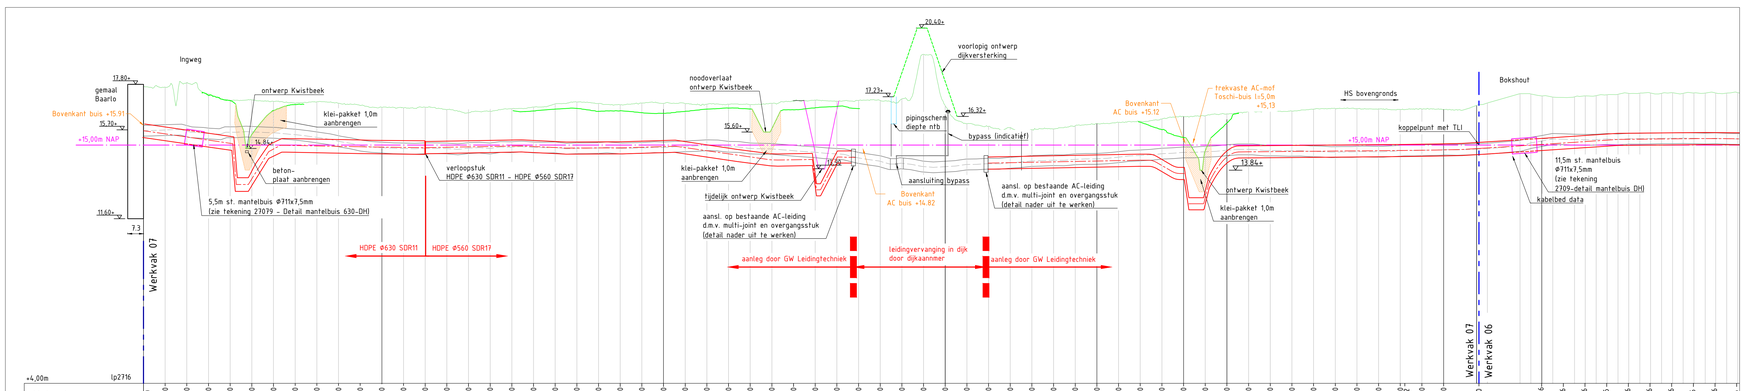

Metrering	0,00 10,00 20,00 30,00 40,00 50,00 60,00 70,00 80,00 90,00 100,00 110,00 120,00 130,00 140,00 150,00 160,00 170,00 180,00 190,00 200,00 210,00 220,00 230,00 240,00 250,00 260,00 270,00 280,00 290,00 300,00 310,00 320,00 330,00 340,00 350,00 360,00 370,00 380,00 390,00 400,00 410,00 420,00 430,00 440,00 450,00 460,00 470,00 480,00 490,00 500,00 510,00 520,00 530,00 540,00 550,00 560,00 570,00 580,00 590,00 600,00 616,30 645,26 655,26 665,26 675,26 685,26 695,26 705,26 715,26 725,26 735,28
As bestaande leiding	17,67 15,58 15,72 15,53 15,53 15,60 15,58 15,56 15,47 15,41 15,52 15,16 15,08 14,97 14,88 14,85 14,85 14,85 14,85 14,84 14,88 14,84 14,91 14,93 14,88 14,89 14,85 14,88 14,89 14,89 14,90 14,92 14,94 14,96 14,98 14,92 14,91 14,88 14,84 14,86 14,84 14,82 14,78 14,76 14,77 14,62 14,58 14,53 14,41 14,33 14,26 14,16 14,11 14,01 13,97 14,03 14,10 14,11 14,13 14,18 14,21 14,28 14,30 14,29 14,34 14,36 14,39 14,44 14,50 14,55 14,50 14,55 14,60 14,62 14,62 14,70 14,67 14,69 14,68 14,70 14,69 14,62 14,75 14,75 14,79 14,78 14,78 14,77 14,81 14,77 14,77 15,19 15,27 15,24 15,28 15,29 15,30 15,31 15,31 15,31 15,28
Bestaande MV-hoogte	17,67 17,89 17,35 17,06 17,08 17,01 16,93 17,00 16,93 16,82 16,74 16,71 16,74 16,64 16,48 16,56 16,68 16,76 16,91 16,98 16,92 16,86 16,94 16,93 16,91 16,88 16,98 16,92 15,99 15,86 15,81 15,71 15,75 15,89 15,99 16,05 16,10 16,21 16,31 16,36 16,44 16,55 16,57 16,56 16,66 16,69 16,68 16,67 16,65 16,64 14,75 14,78 17,27 17,27 17,27 17,32 17,39 17,41 17,42 17,41 17,41 17,41
ontwerphoogte as nieuwe leiding	14,75 14,78 14,96 15,26 15,30
dekking nieuwe leiding	1,83
Ontwerphoogte nieuw maaiveld	17,24 16,23 15,51 16,29 16,23 16,35 16,50 16,63 16,63 16,68 16,70 16,64 16,64 16,66 16,68 16,72 16,80 16,65 16,76 16,75 16,62 16,70 16,78 16,83 16,80 15,81 16,79 16,87 16,91 16,80 15,98 15,72 15,37 14,53 16,18

+4,00m lp2716

voor ligging van de tijdelijke leiding zie tekeningnummer 3240802-praatplaatjes-tracé-TLI-Baarlo-Blerick-20250408-JR-v60

Voor details met het "ontwerp Kwistbeek" zie tekening 2026-0573 Details zinkerconstructies

Profiel:
WBL inmeting (Leiding 2716 restlevensduur)
Nieuw te leggen leiding PE ø500
Situatie
Tijdelijke leiding
Boring
Rijplaten

Versie	Datum	Omschrijving	Opsteller	Par.	Verificatie	Par.	Validatie	Par.
25	25-06-2026	Lengte ø630 uitgebreid naar 130m						
24	24-06-2026	Tekst mantelbuis gewijzigd						
23	23-06-2026	Zinkers gewijzigd						
22	10-03-2026	Diverse aanpassingen n.a.v. overleg						
21	02-03-2026	Ontwerp profiel Kwistbeek en demarcatielijn aangeg.						
20	18-02-2026	Nieuw dijkprofiel toegevoegd						
19	17-02-2026	Nieuw ontwerp Kwistbeek toegevoegd						
18	10-11-2025	Hoogwaterlijn +15,00m aangegeven						
17	15-10-2025	Mantelbuis toegevoegd						
16	07-08-2025	Stroken vervuilde grond aangegeven						
15	27-05-2025	Diverse wijzigingen						
14	22-05-2025	Logo's toegevoegd						
13	02-05-2025	Ontwerphoogte as nieuwe leiding toegevoegd						
12	28-03-2025	Ontwerp Kwistbeek verwijderd						
11	21-03-2025	Profiel aangepast naar bestaande ligging						
10	13-03-2025	Boringen toegevoegd						
9	12-03-2025	Boringen toegevoegd						
8	11-03-2025	Boringen toegevoegd						
7	14-02-2025	Profiel gewijzigd + teknr. ontluchter toegevoegd						
6	20-01-2025	Werkvakken gewijzigd						
5	16-01-2025	Werkvakindeling aangepast						
4	06-12-2024	Tijdelijke leiding aangegeven						
3	22-11-2024	Profiel gewijzigd						
2	13-11-2024	Bypass toegevoegd + profiel gewijzigd						
1	29-10-2024	2 Varianten toegevoegd						
0	16-10-2024							

Bouwteam persleiding Baarlo-Blerick

Onderdeel
Overzichtstekening werkvak 07

Opdrachtgever
GW Leidingtechniek BV

Fase	Projectnummer WBL136
Formaat A0	Tekeningnummer 2024-2196
Schaal 1: 1000	Behorende bij doc. nr.

waterschap limburg
GW LEIDINGTECHNIEK BV
krag ten