

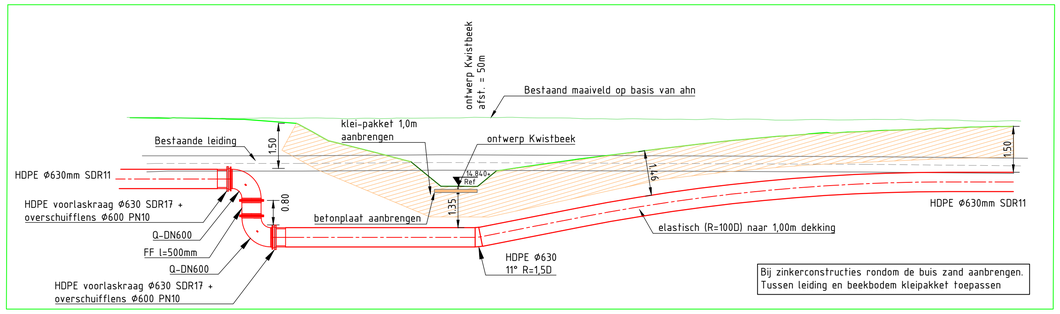


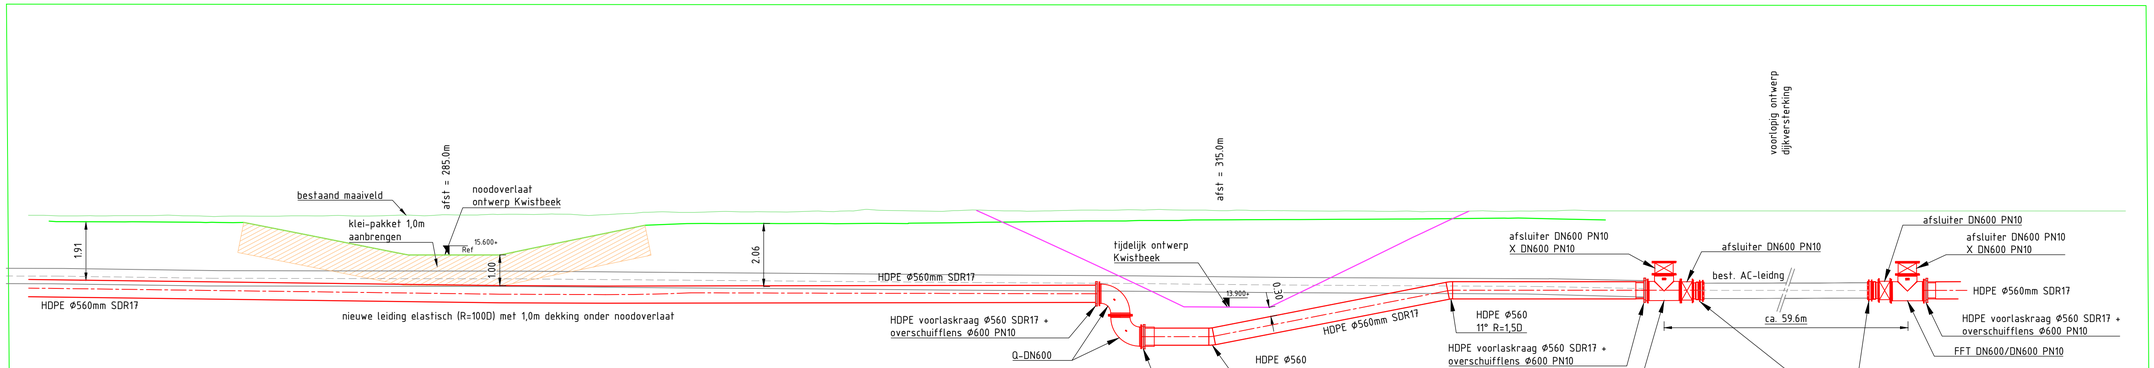

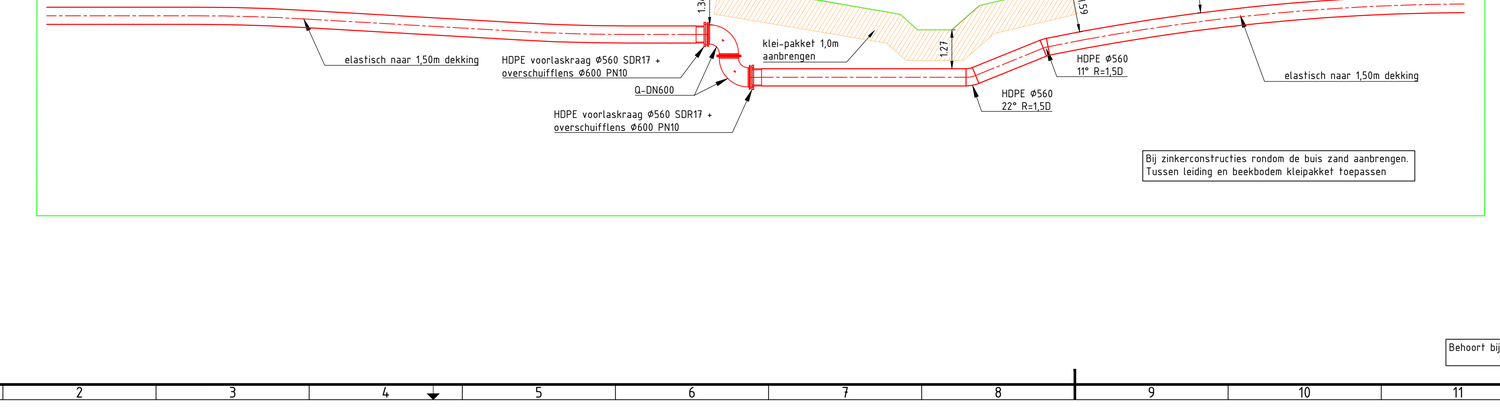

Versie	Datum	Omschrijving	Opsteller	Par.	Verificatie	Par.	Validatie	Par.
4	25-06-2026	Voorlaskraag aangepast						
3	24-06-2026	Afsluiters toegevoegd						
2	23-06-2026	Diverse wijzigingen						
1	19-06-2026	PE-Bochten vervangen door GY-bochten						
0	10-03-2026							

Bouwteam persleiding Baarlo-Blerick

Onderdeel
Details zinkerconstructies

Opdrachtgever
GW Leidingtechniek BV

Fase

Projectnummer
WBL136

Formaat
A1

Tekeningnummer
2026-0573

Schaal
1: 100

Behorende bij doc. nr.

Behoort bij tekening 2024-2196 Overzichtstekening werkvak 07

waterschap limburg
GW LEIDINGTECHNIEK BV
kragten

P:\WBL\WBL136\2_Werk\Uitvoering\1_Tekeningen\WBL136-0573_Details zinkerconstructies.dwg