
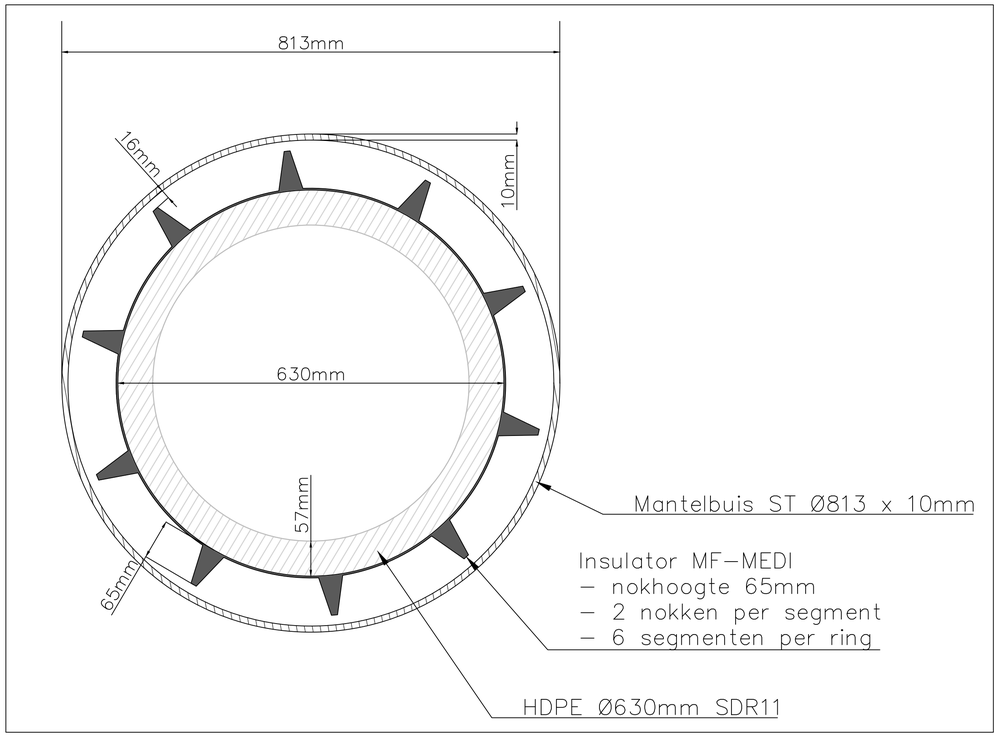


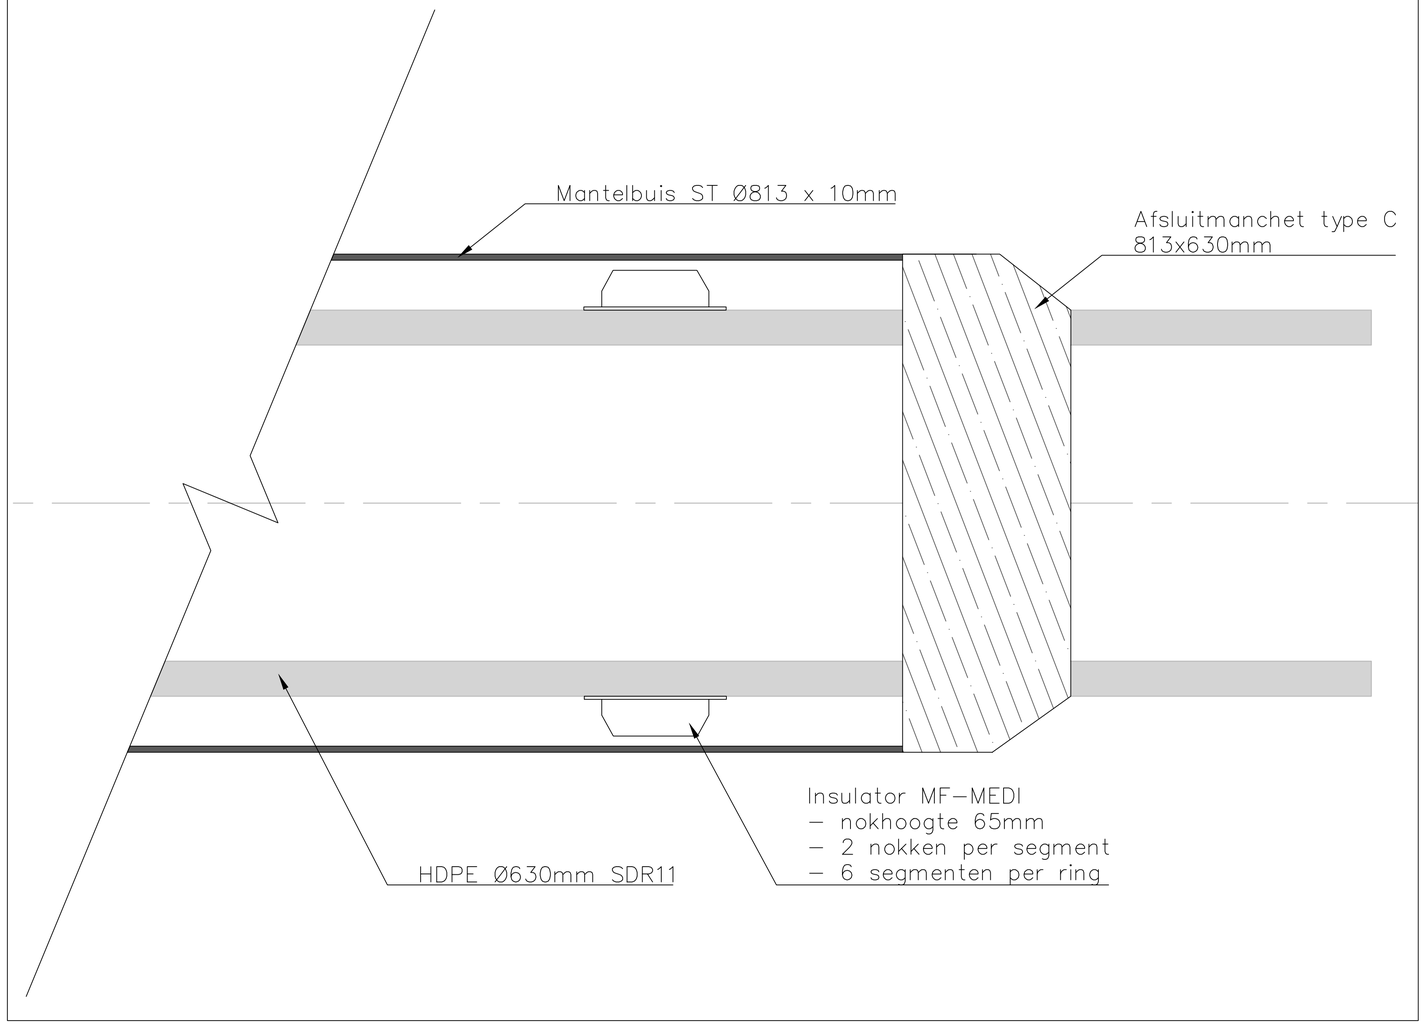

Schaal : 1:5		Wijzigingen	F.		
Get. :	23-06-26		E.		
Gec. :			D.		
Status	Concept		C.		
			B.		
			A.		

Werk : Vervangen persleiding Baarlo–Blerick

Onderdeel : Detailtekening mantelbuis Ø630 SDR11

GW LEIDINGTECHNIEK BV

GW Leidingtechniek BV
Schootense Dreef 7, 5708 HZ Helmond

Besteknr. P27079
Volgnummer 1 van 1
Formaat A1
Tekening nummer 01