
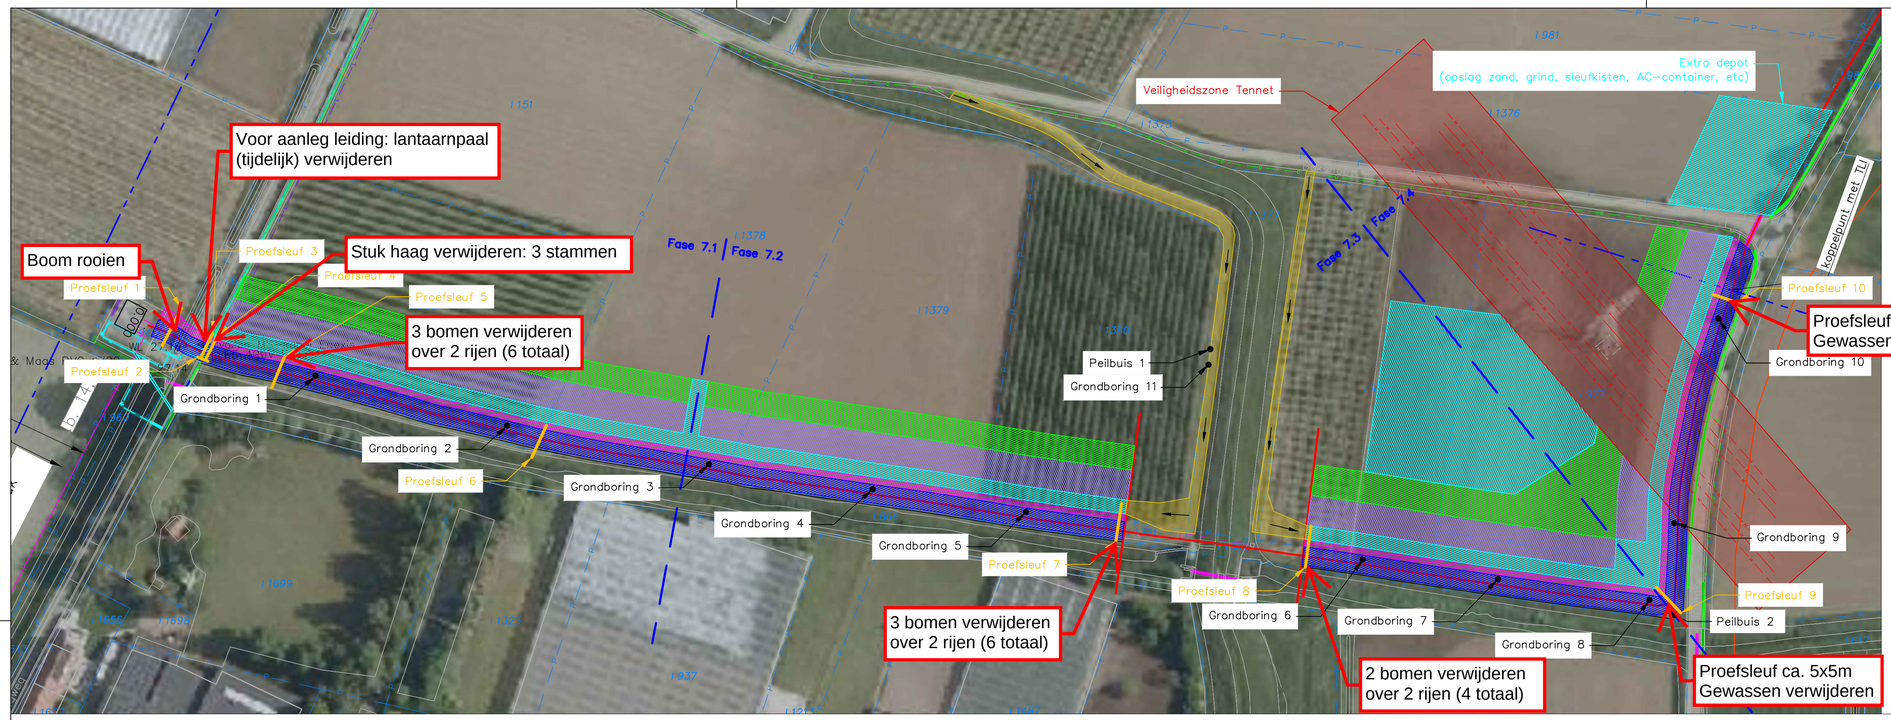


Legenda

- Ontgraving sleuf
- Bemalingspompen en slangen
- Rijbaan / depot
- Opslag B-grond
- Opslag A-grond (teelaarde)
- Rijroute in rijplaten
  Mogelijk extra bomen verwijderen
- Proefsleuf
  Let op: mogelijk bemaling benodigd

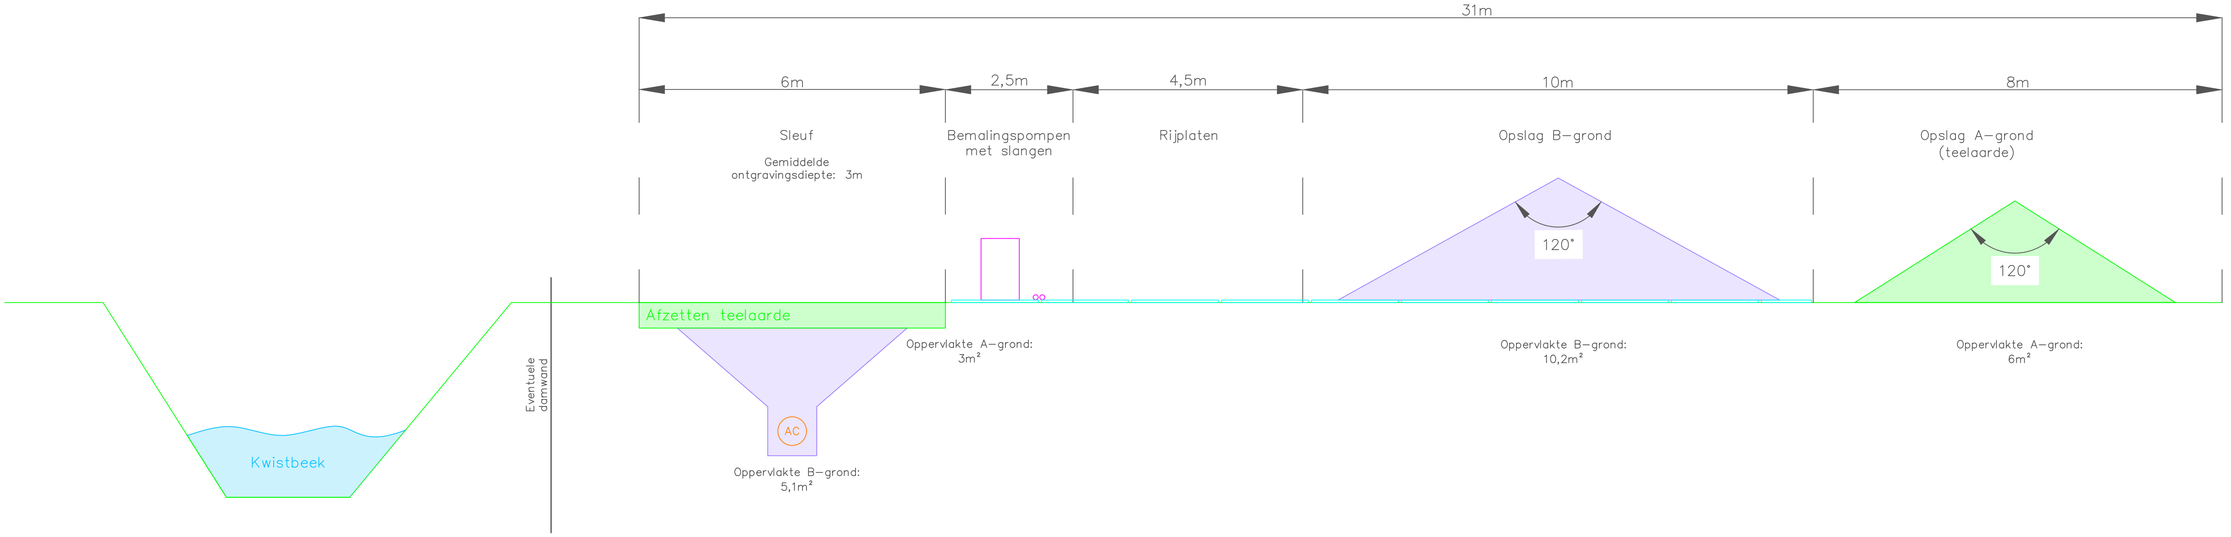

C.					
B					
A.					
Wijz.	Status	Omschrijving	Getekend	Datum	Gezien

GW LEIDINGTECHNIEK BV

Besteksnummer: 27079
Projectnummer: 2400006

Opdrachtgever: Waterschap Limburg

Gezien: Datum:
Gezien: Datum:

Omschrijving: Werkstrook fase 7

Formaat: A1 | Schaal | Blad v.b.

GW Leidingtechniek BV
Schootense Dreef 7, 5708 HZ Helmond

Aangeleverd: Door : Datum :
Status :

Tekeningnummer.

Getekend: Datum : 21-04-2026 | Wijz

Deze tekening blijft ons eigendom en mag, direkt met onze toestemming, geheel of gedeeltelijk gemuteerd, gekopieerd of aan derden ter inzage gegeven worden.