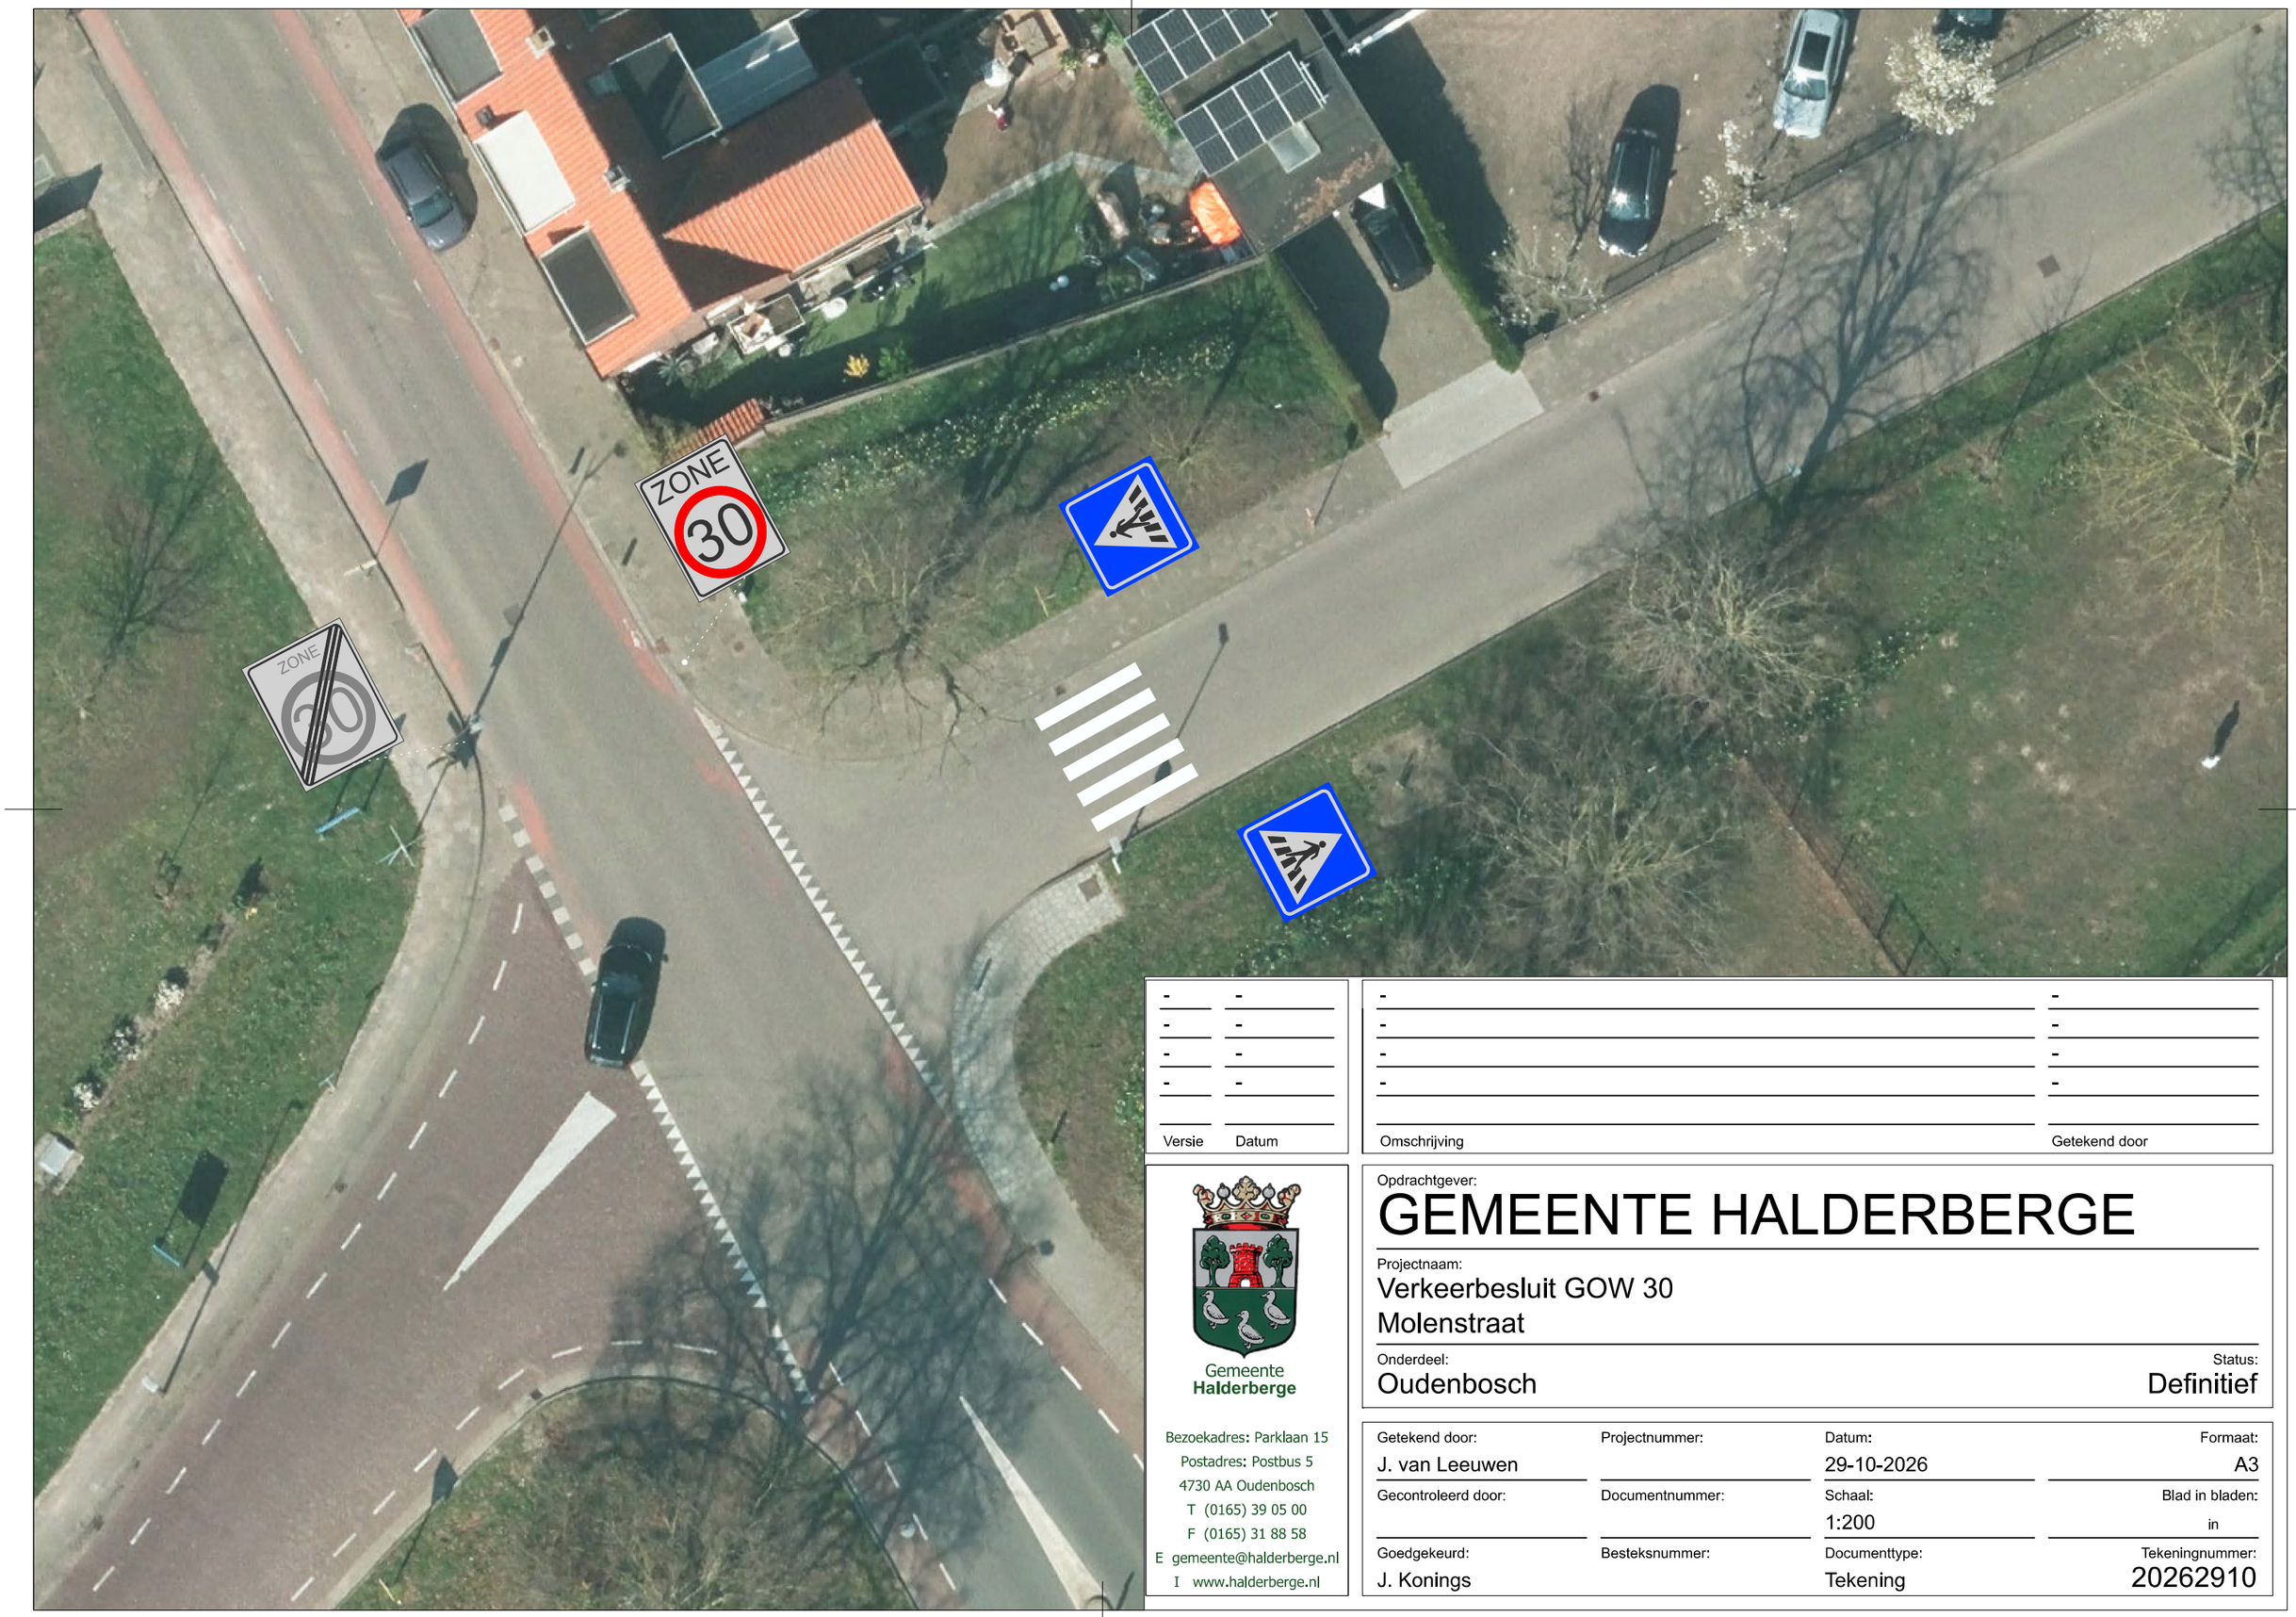

Versie	Datum	Omschrijving	Getekend door
-	-	-	-
-	-	-	-
-	-	-	-
-	-	-	-

Gemeente
Halderberge

Bezoekadres: Parklaan 15
Postadres: Postbus 5
4730 AA Oudenbosch
T (0165) 39 05 00
F (0165) 31 88 58
E gemeente@halderberge.nl
I www.halderberge.nl

Opdrachtgever:

GEMEENTE HALDERBERGE

Projectnaam:

Verkeerbesluit GOW 30
Molenstraat

Onderdeel: Oudenbosch

Status: Definitief

Getekend door: J. van Leeuwen	Projectnummer:	Datum: 29-10-2026	Formaat: A3
Gecontroleerd door:	Documentnummer:	Schaal: 1:200	Blad in bladen: in
Goedgekeurd: J. Konings	Besteksnummer:	Documenttype: Tekening	Tekeningnummer: 20262910