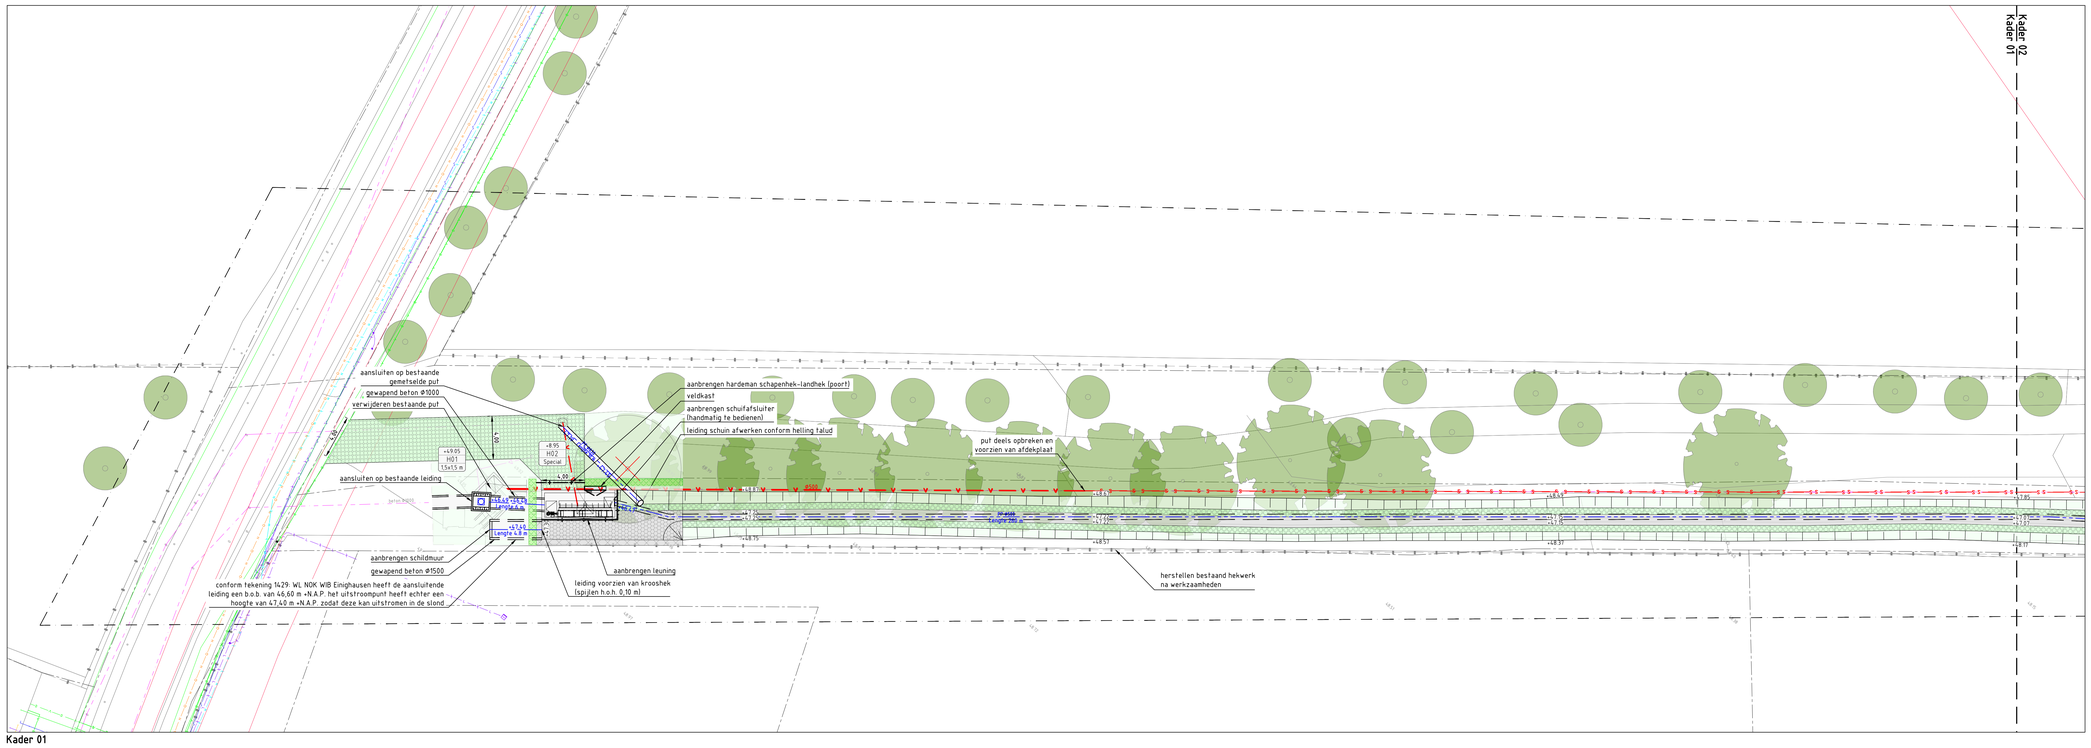

Kader 01

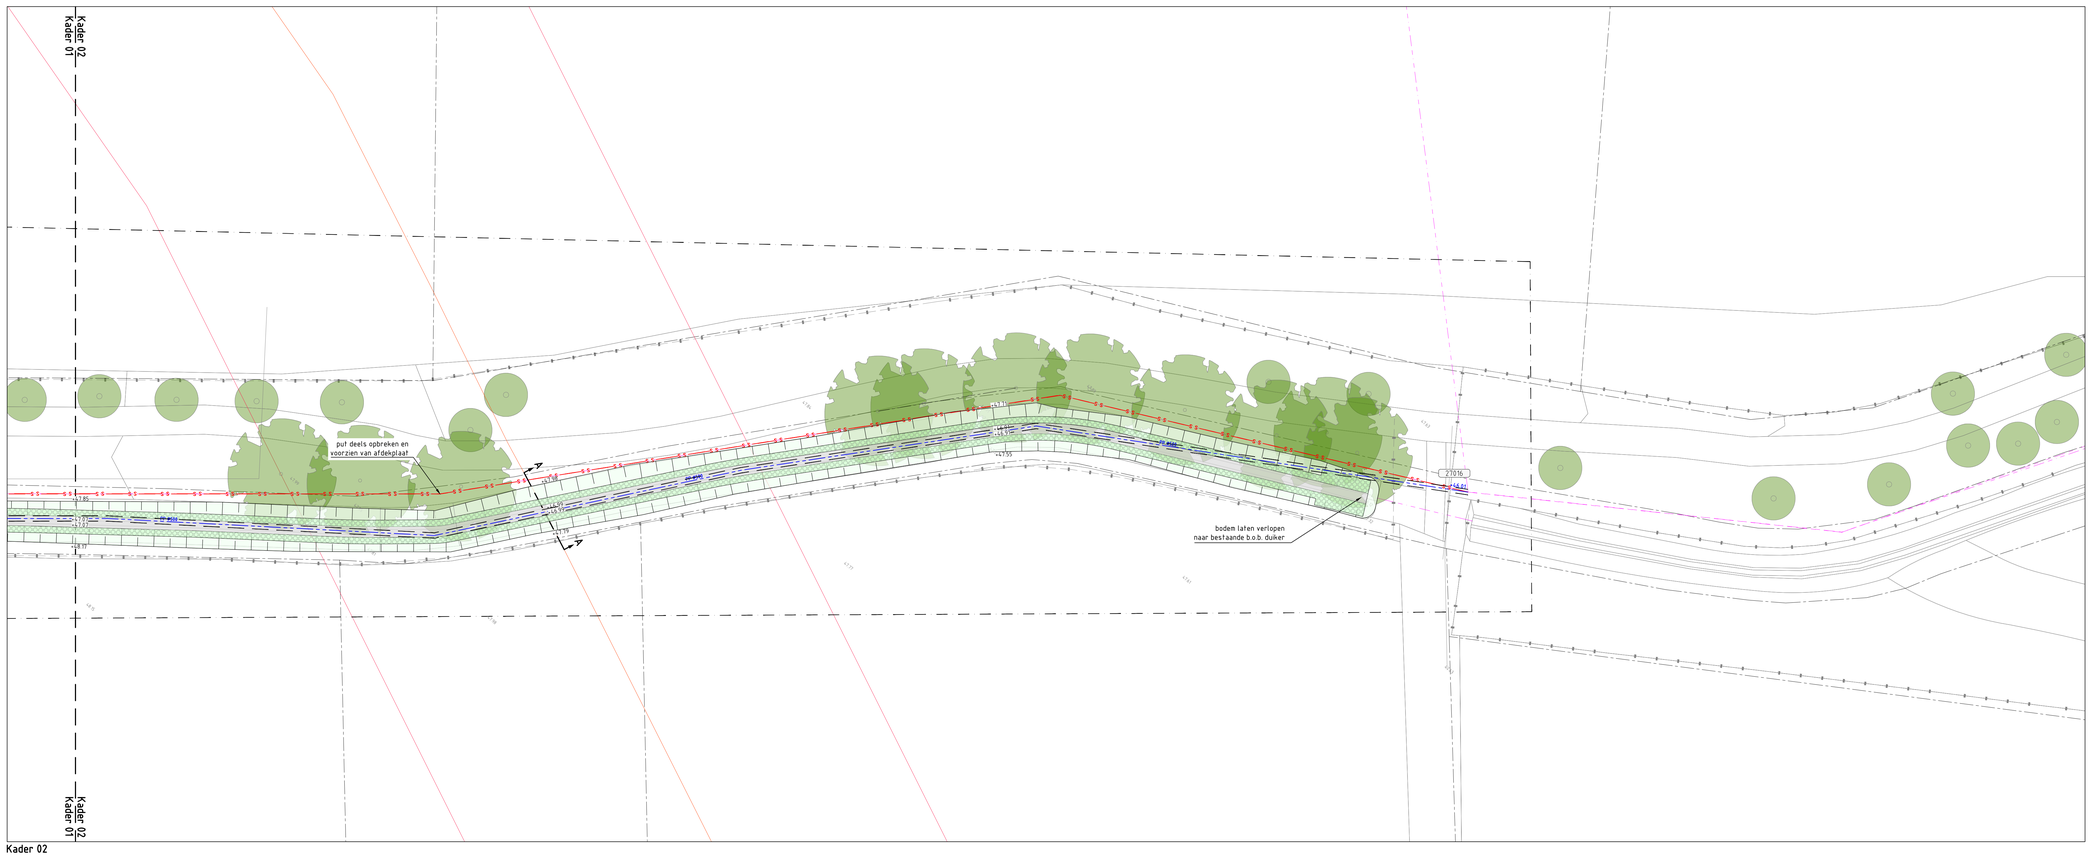

Kader 02

Legenda kabels en leidingen

- Eis voorzorgsmaatregel
- Buisleiding gevaarlijke inhoud, netbeheerder(s):
  - N.V. Nederlandse Gasunie Dost
- Water, netbeheerder(s):
  - NV Waterleidingmaatschappij Limburg
- Gasleiding lage druk, netbeheerder(s):
  - Enexis
- Gasleiding hoge druk, netbeheerder(s):
  - Enexis
- Hoogspanning, netbeheerder(s):
  - Tennet Tso
- Middenspanning, netbeheerder(s):
  - Enexis
- Laagspanning, netbeheerder(s):
  - Enexis
- Datatransport, netbeheerder(s):
  - Gemeente Sittard-Geleen
  - KPN
  - Open Dutch Fiber
  - Sbe Nederland
  - Ziggo
- Riool vrij verval, netbeheerder(s):
  - Gemeente Sittard-Geleen
  - Waterschap Limburg
- Riool onder druk, netbeheerder(s):
  - Gemeente Sittard-Geleen

Kabels en Leidingen zijn ter indicatie weergegeven
Hieraan kunnen geen rechten worden ontleend

Legenda

- Werkgrens
- Bestaande situatie
- Bestaand hekwerk
- Bestaande kadastrale grens
- +47.22 Planhoogte in meters ten opzichte van N.A.P.
- +8.00 Bestaande hoogte in meters ten opzichte van N.A.P.
- Aanbrengen bodembescherming van beton
- Aanbrengen bodembescherming, basalton 15 ES betonzuilen gestreld in en ingeveegd en ingewassen met zandcement stabilisatie
- Aanbrengen grasbetontegels
- Inzaaien inheems bloemrijk graszaadmengsel (bermmengsel B3)
- Aanplanten haag
- Aanbrengen talud
- Aanbrengen Hardeman Schapenhek-landhek (poort)
- Te kappen boom
- Bestaande boom
- PVC Ø315 Verwijderen riolering met diameter
- PVC Ø315 Dichtschuimen riolering met diameter
- Aanbrengen riolering met b.o.b., materiaal, diameter en stroomrichting
- Aanbrengen inspectieput
- +29.80 H01 1.2x1.2m Putdekselhoogte, putnummer en inwendige putafmeting

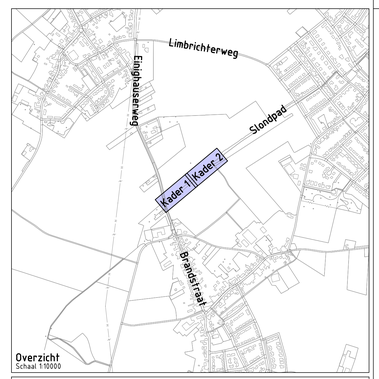

Overzicht
Schaal 1:10000

Project:	Emissie maatregelen 2024-2027
Opdrachtgever:	Gemeente Sittard-Geleen
Onderdeel:	Nieuwe Situatie - Incl. kabels en leidingen Einighauserweg

GRASVELD CIVIELE TECHNIEK
VISSERS PLOEGMAKERS

Getekend:		Schaal:	1:200	Fase:	UO
Goedgekeurd:		Formaat:	A0	Versie:	4.0
Projectnummer:	G143-033	Tekening:	01 van 02		
Datum:	06-10-2026	Doc.:	G144033 - UO (Einighauserweg)		