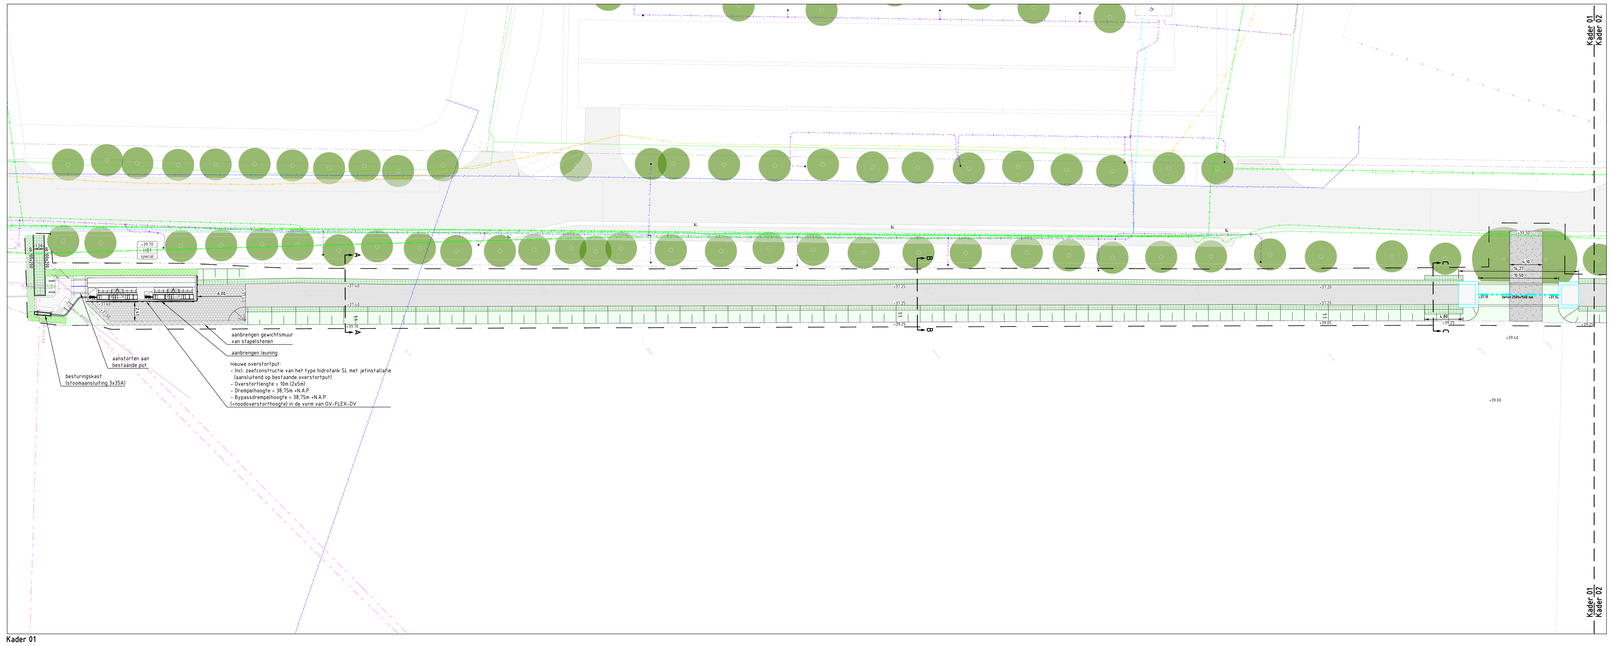

Kader 01

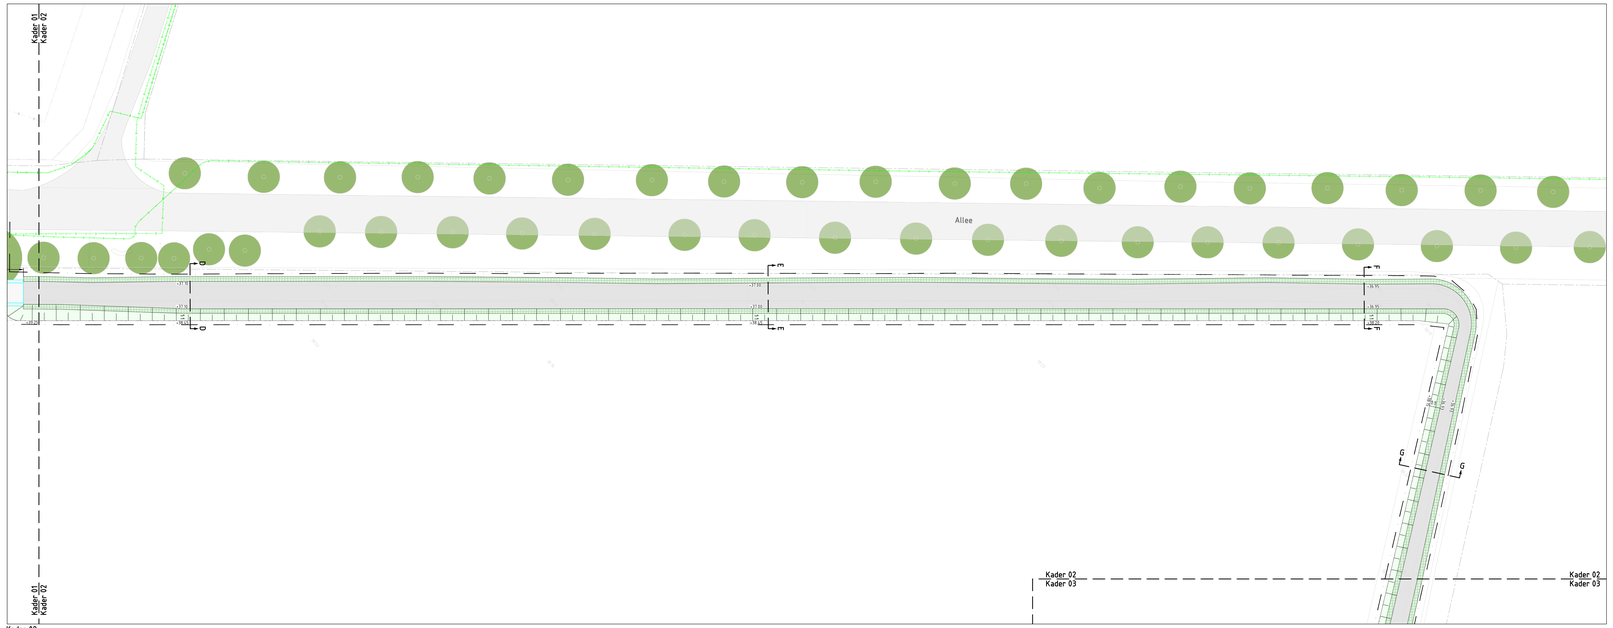

Kader 02

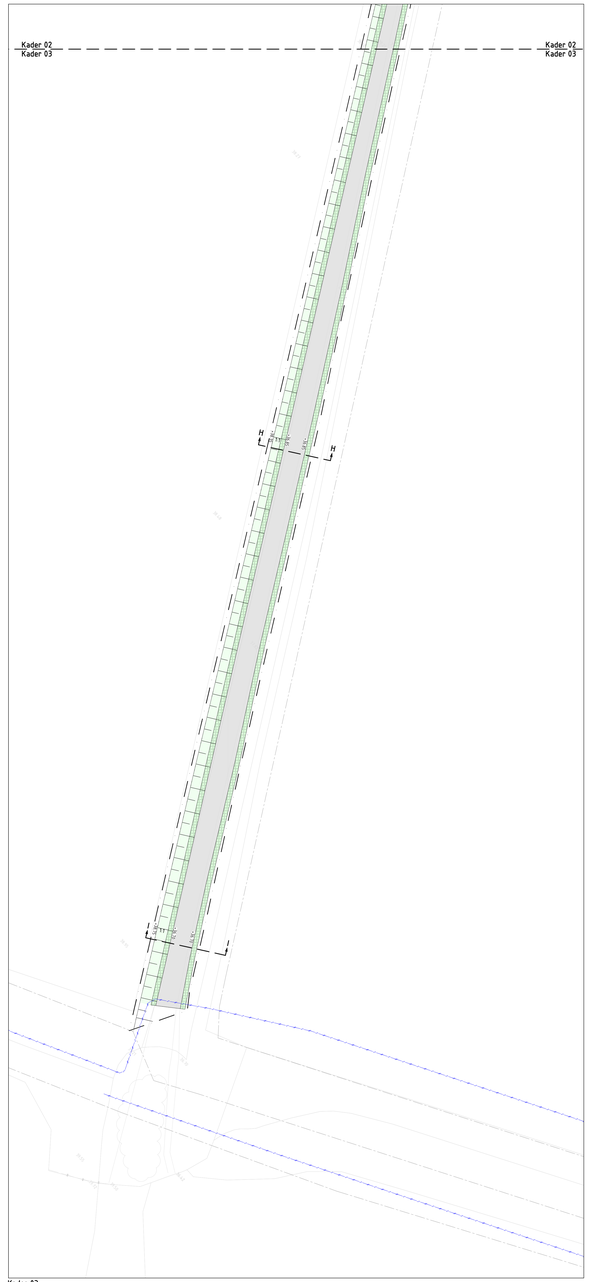

Kader 03

Legenda kabels en leidingen

- Eis voorzorgsmaatregel
- Water, netbeheerder(s): -NV Waterleidingmaatschappij Limburg
- Gasleiding lage druk, netbeheerder(s): -Enexis
- Middenspanning, netbeheerder(s): -Enexis, -Prolliad
- Laagspanning, netbeheerder(s): -Enexis, -Prolliad
- Datatransport, netbeheerder(s): -Ziggo, -Open Dutch Fiber, -Prolliad, -Ziggo Nederland
- Riool vrij verval, netbeheerder(s): -Gemeente Sittard-Geleen, -Waterschap Limburg

Kabels en Leidingen zijn ter indicatie weergegeven
Hieraan kunnen geen rechten worden ontleend

Legenda

- Werkgrens
- Bestaande situatie
- Bestaande kadastrale grens
- Bestaande weg
- +29.00 Planhoogte in meters ten opzichte van N.A.P.
- 30.00 Bestaande hoogte in meters ten opzichte van N.A.P.
- 05.10.2026 Aanbrengen kantopsluiting met type aanduiding
- Aanbrengen gravel conform bestaande situatie
- Aanbrengen grasbetontegels
- Aanbrengen bodembescherming, basalten 15 ES betonzuilen gesteld in en ingevlegd en ingewassen met beton
- Aanbrengen bodembescherming van beton
- Aanbrengen gewichtsmuur (Ardenner Gres)
- Inzaaien inheems bloemrijk graszaadmengsel
- Aanplanten haag
- Aanbrengen talud
- Bestaande boom
- Te kappen boom
- Aanbrengen riolering met b.o.b., materiaal, diameter en stroomrichting
- Aanbrengen duiker met b.o.b., materiaal en diameter
- Aanbrengen inspectieput
- +29.00 HOT 2.0x3.0m Putdekselhoogte, putnummer en inwendige putafmeting
- Aanbrengen uitstroomvoorziening

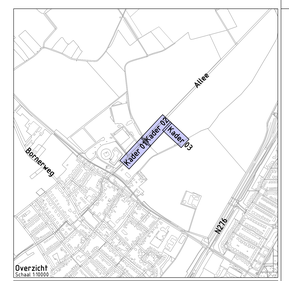

Overzicht
Schaal 1:10000

Project:	Emissie maatregelen 2024-2027
Opdrachtgever:	Gemeente Sittard-Geleen

GRASVELD CIVIELE TECHNIEK

VISSERS PLOEGMAKERS Aannemingsbedrijf

Onderdeel:	Nieuwe Situatie Incl. kabels & Leidingen Allee

Getekend:		Schaal:	1:200	Fase:	UO
Goedgekeurd:		Formaat:	A0	Versie:	4.0
Projectnummer:	G143-033	Tekening:	01 van 02		
Datum:	13-10-2026	Doc.:	G143033 - UO (Allee)		