

Dwarsprofiel A-A
Schaal 1:50

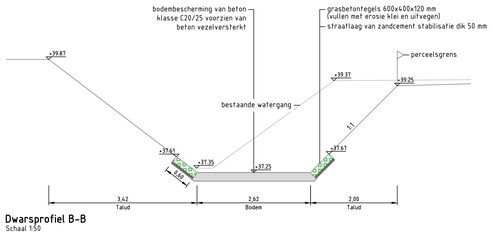

Dwarsprofiel B-B
Schaal 1:50

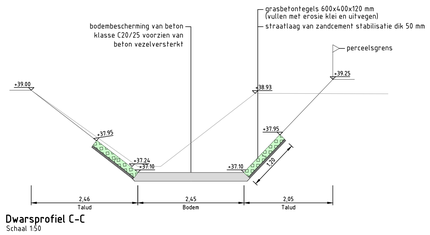

Dwarsprofiel C-C
Schaal 1:50

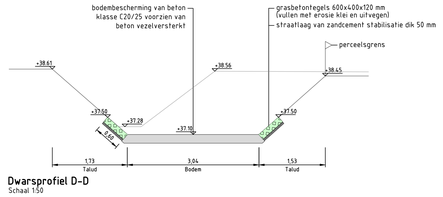

Dwarsprofiel D-D
Schaal 1:50

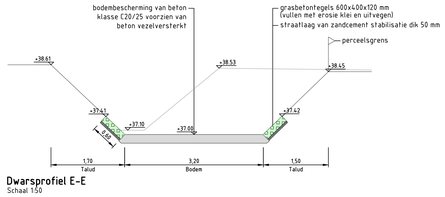

Dwarsprofiel E-E
Schaal 1:50

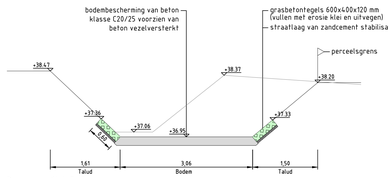

Dwarsprofiel F-F
Schaal 1:50

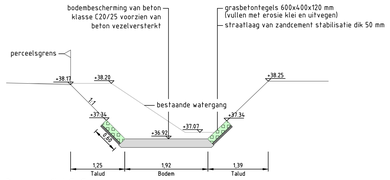

Dwarsprofiel G-G
Schaal 1:50

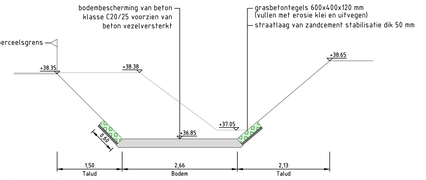

Dwarsprofiel H-H
Schaal 1:50

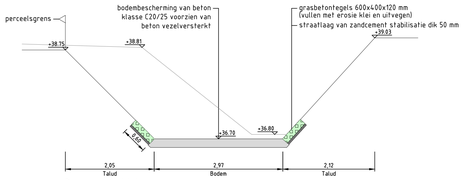

Dwarsprofiel I-I
Schaal 1:50

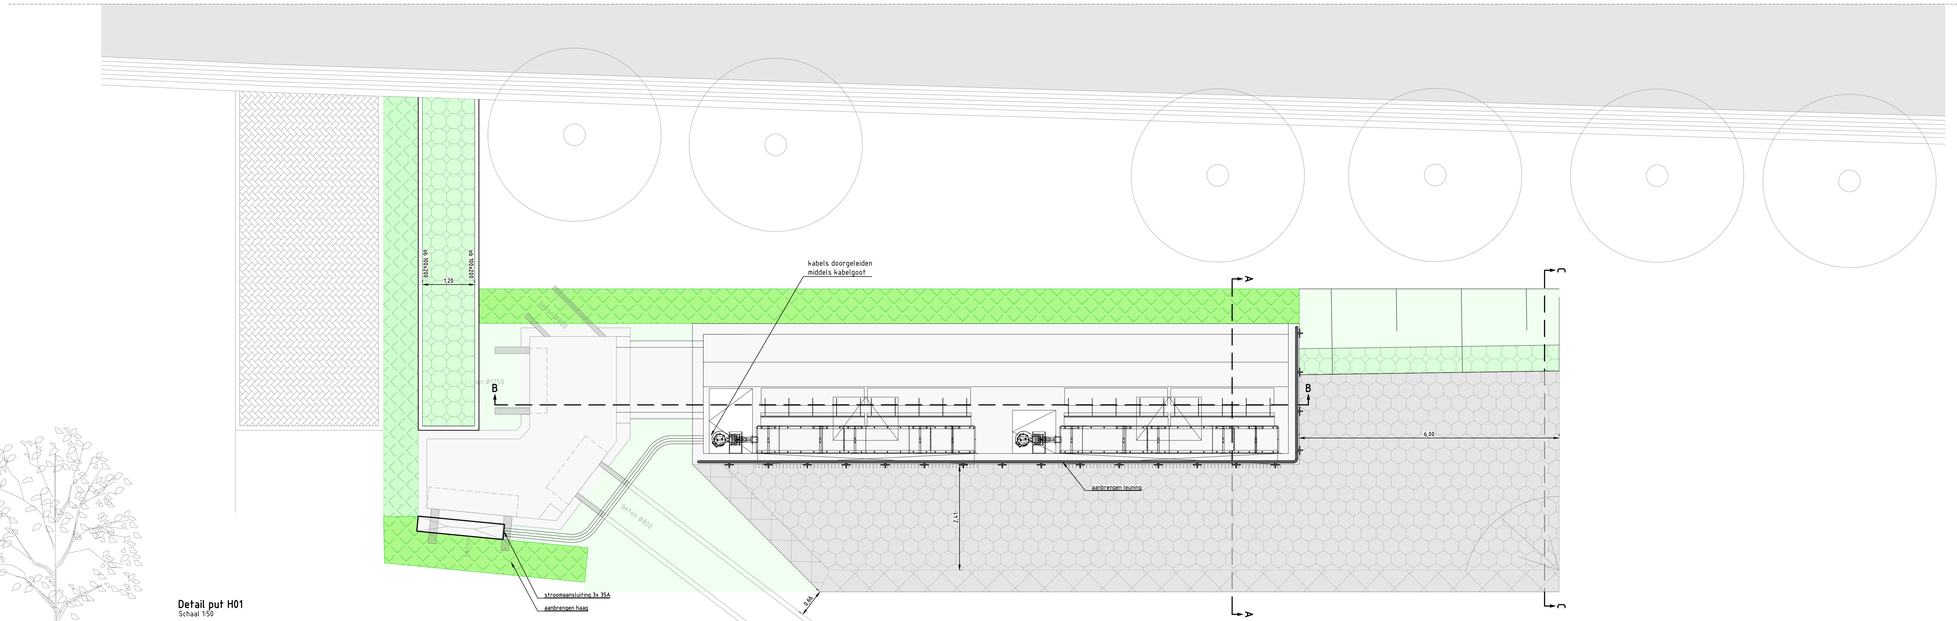

Detail put H01
Schaal 1:50

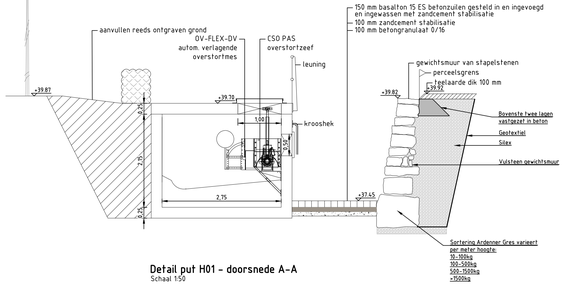

Detail put H01 - doorsnede A-A
Schaal 1:50

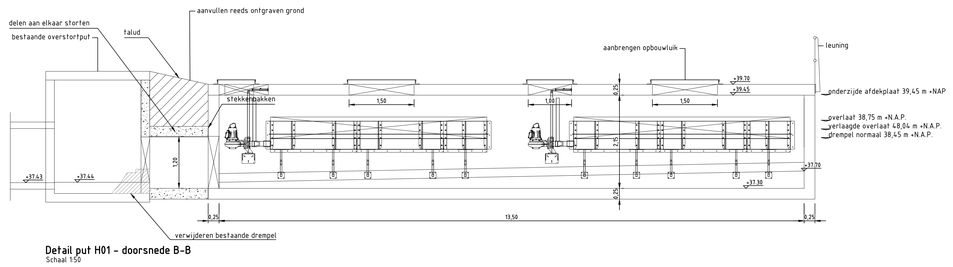

Detail put H01 - doorsnede B-B
Schaal 1:50

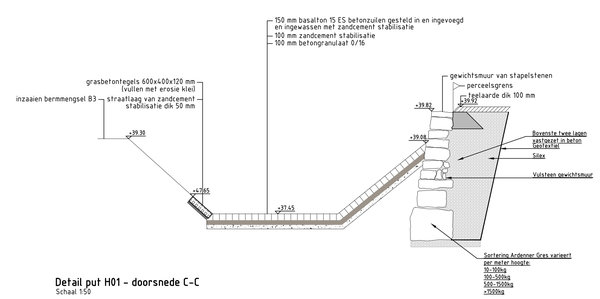

Detail put H01 - doorsnede C-C
Schaal 1:50

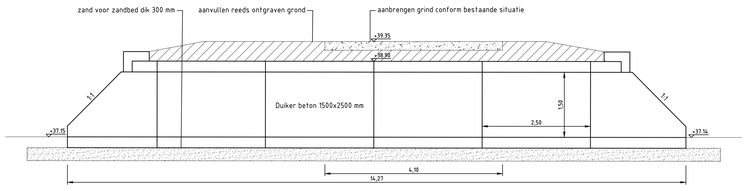

Dwarsprofiel duiker
Schaal 1:50

Project:	Emissie maatregelen 2024-2027
Opdrachtgever:	Gemeente Sittard-Geleen
Onderdeel:	Profielen en details Allee

GRASVELD CIVIELE TECHNIEK
VISSERS PLOEGMAKERS Aannemingsgroep

Getekend:		Schaal:	1:50
Goedgekeurd:		Formaat:	A0
Projectnummer:	G143-033	Tekening:	02 van 02
Datum:	13-10-2026	Doc.:	G143033 - UO (Allee)

Fase: UO
Versie: 4.0