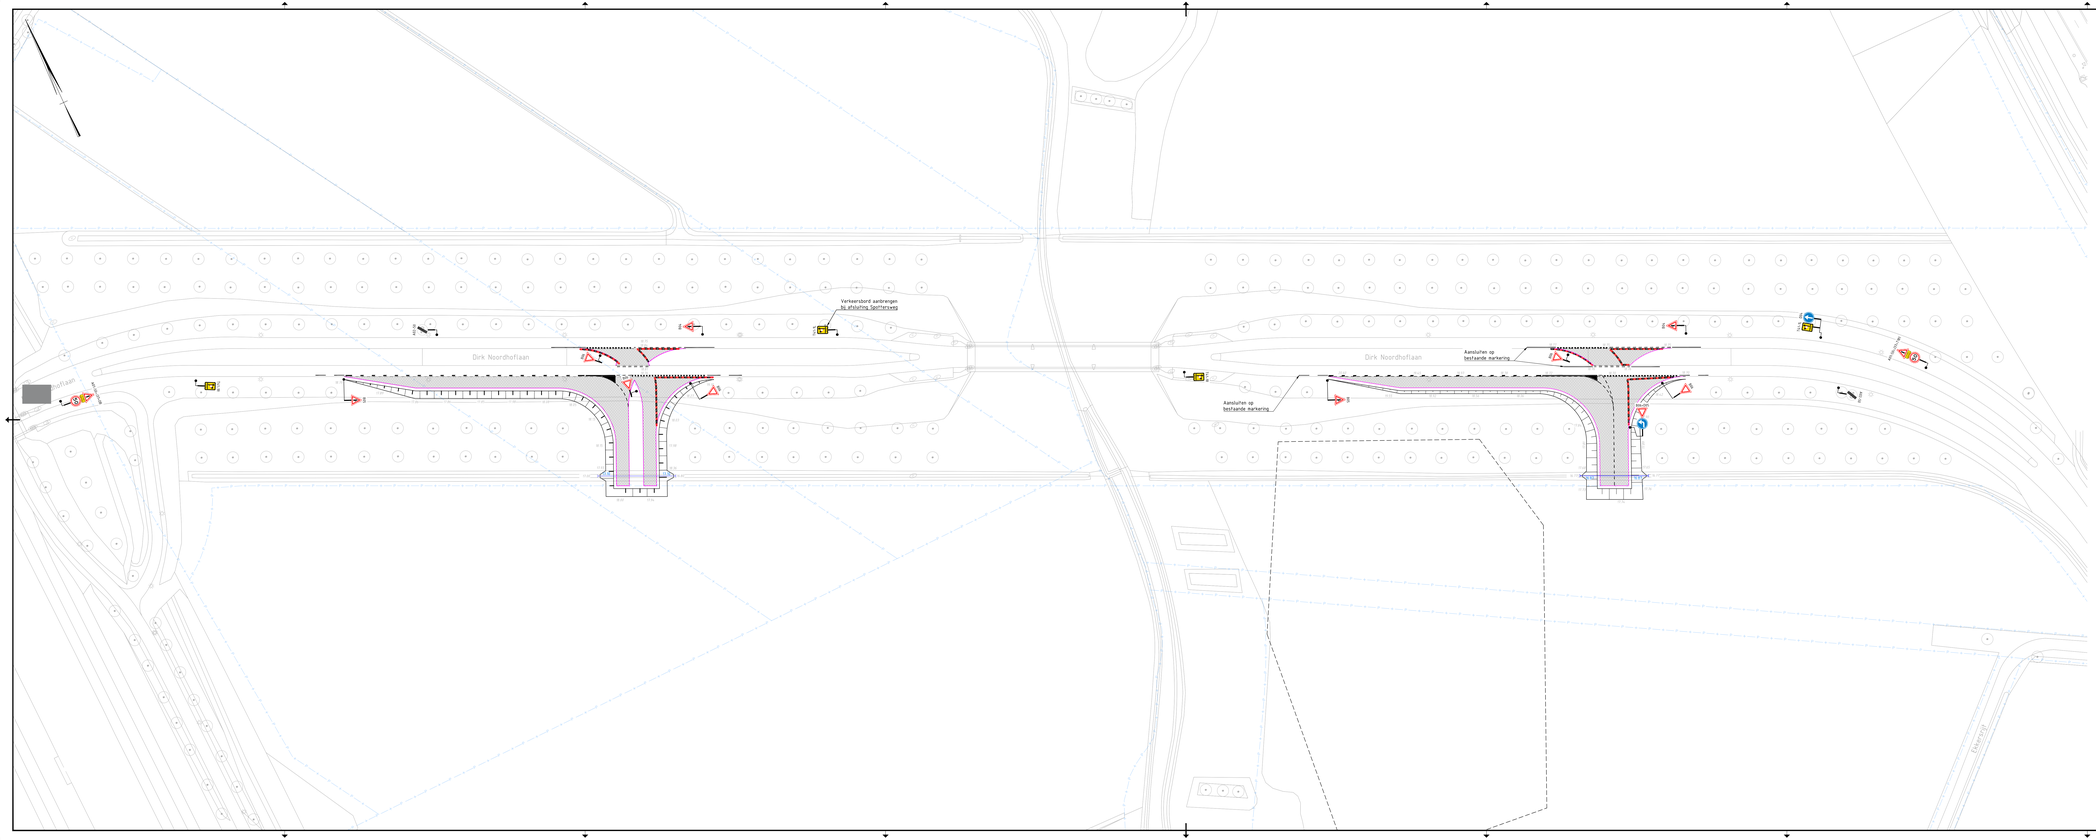

Verklaring

Bestaande situatie

- Kadastrale grens
- Bestaande situatie – BGT
- Bestaande hoogte

Nieuwe situatie

- Kantverharding
- Materiaalgrens
- Grondwerklijn, talud
- Duiker Ø500mm
- Aanbrengen markering
- Aanbrengen verkeersbord met paal, met RVV nummer
- Betonnen barrier t.b.v. tijdelijke rijbaanafscheiding
- Afbakening bouwterrein, aan te brengen door derden, indicatief weergegeven

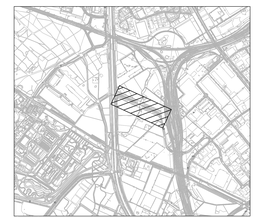

Overzichtstekening

SCHAAL 1:20.000

Maten in meters tenzij anders vermeld
Materialen in millimeters
Hoogtematen in meters t.o.v. N.A.P.

Nr	Datum	Wijziging	Tek
D1.0	25-06-2026	DEFINITIEF	RG
C1.0	03-06-2026	CONCEPT	RG

Opdrachtgever
Gemeente Eindhoven

Projectomschrijving
Wegenstructuur BIC Noord

Tekeningomschrijving
Definitief Ontwerp
Bebordingstekening
Bouwwinrit Plot A en B - Dirk Noordhoflaan

Tekeningnummer
0500089_102-AGP-DO-BIC-TK-WE-BB-0902

Tekenaar
Schaal
1:500

Projectleider
Formaat
A1 (594x1680)

Kleur in Kleuren
1 IN 1

Status
DEFINITIEF

Wijziging
D1.0

www.anteagroup.nl

anteagroup